


Catálogo de elementos a protexer ou recuperar

Aprobación provisional e definitiva

Abri 2020

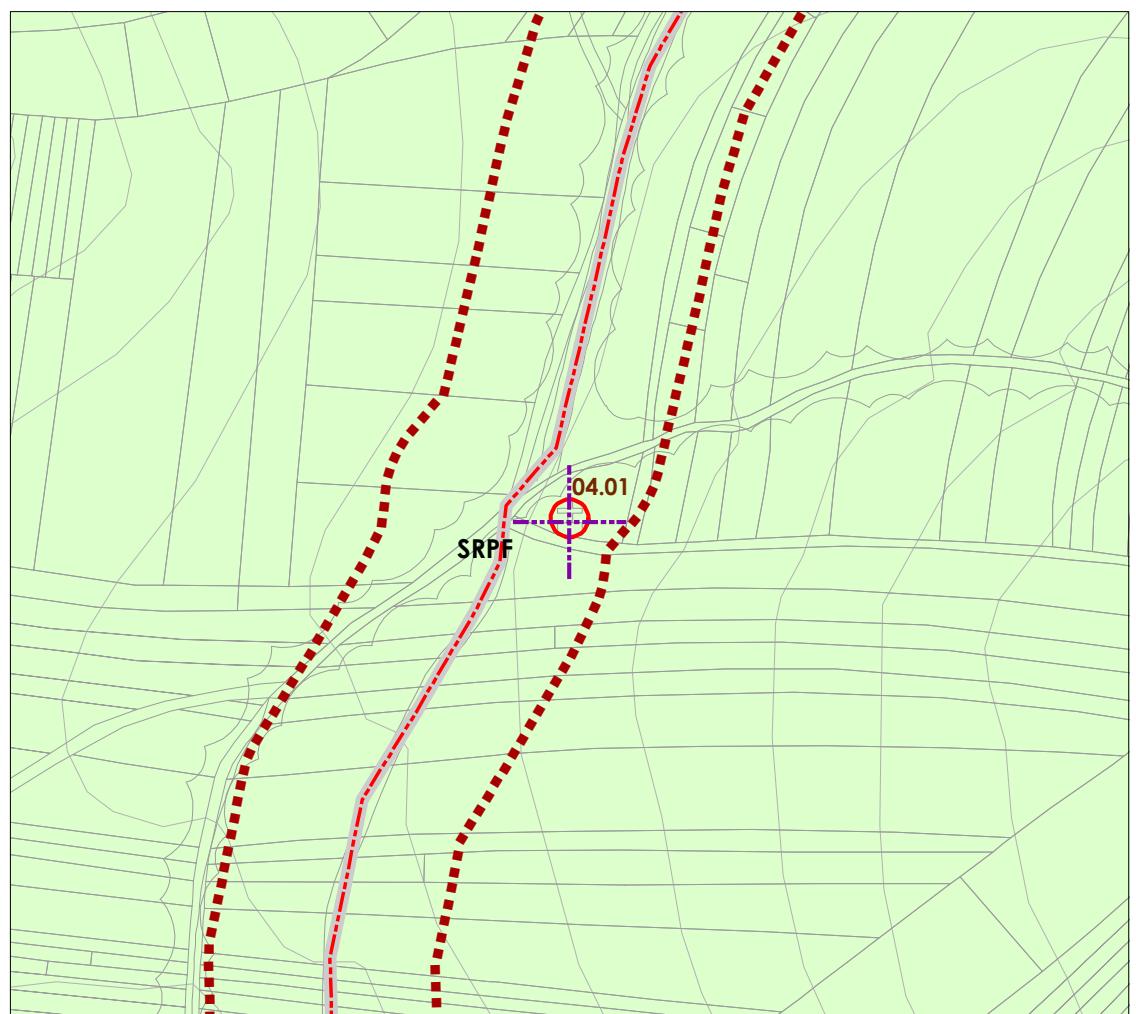

Código do elemento:

04.01

Denominación: **CRUCEIRO DA RAPADOIRA**

Localización: **Rapadoira, Rial-San Salvador de Duio**

Parroquia: **Sardiñeiro (San Xoán)**

Coordenadas UTM:

478.439 / 4.754.851

Sistema de coordenadas:
Proxección: (U.T.M.) European Datum 1950 Zona 29N
Unidades: metros

Ordenanza ou norma de aplicación:

SRPF, Patrimonio Arquitectónico e Etnográfico

Nivel de protección:

Integral

Clasificación do solo:

SRPF

Clase de ben:

Catalaogado pola lei 5/2016 do Patrimonio Cultural de Galicia (LPCG)

Obras permitidas:

As reguladas na normativa segundo o nivel de protección do elemento

Estado de conservación:

Regular

Uso actual:

-

Titularidade:

Privada

Descripción do ben:


Ten tres chanzos, basamento escaso e de forma octogonal do mesmo xeito que a sección do fuste. O capitel ten unhas molduras circulares e a cruz aparece moi ornamentada. Nas caras da cruz se representa a crucifixión e a paixón de cristo. Situado próximo ao camiño nunha contorna formada por monte alto.



Catálogo de elementos a proteger ou recuperar

Aprobación preventiva definitiva

Abril 2020

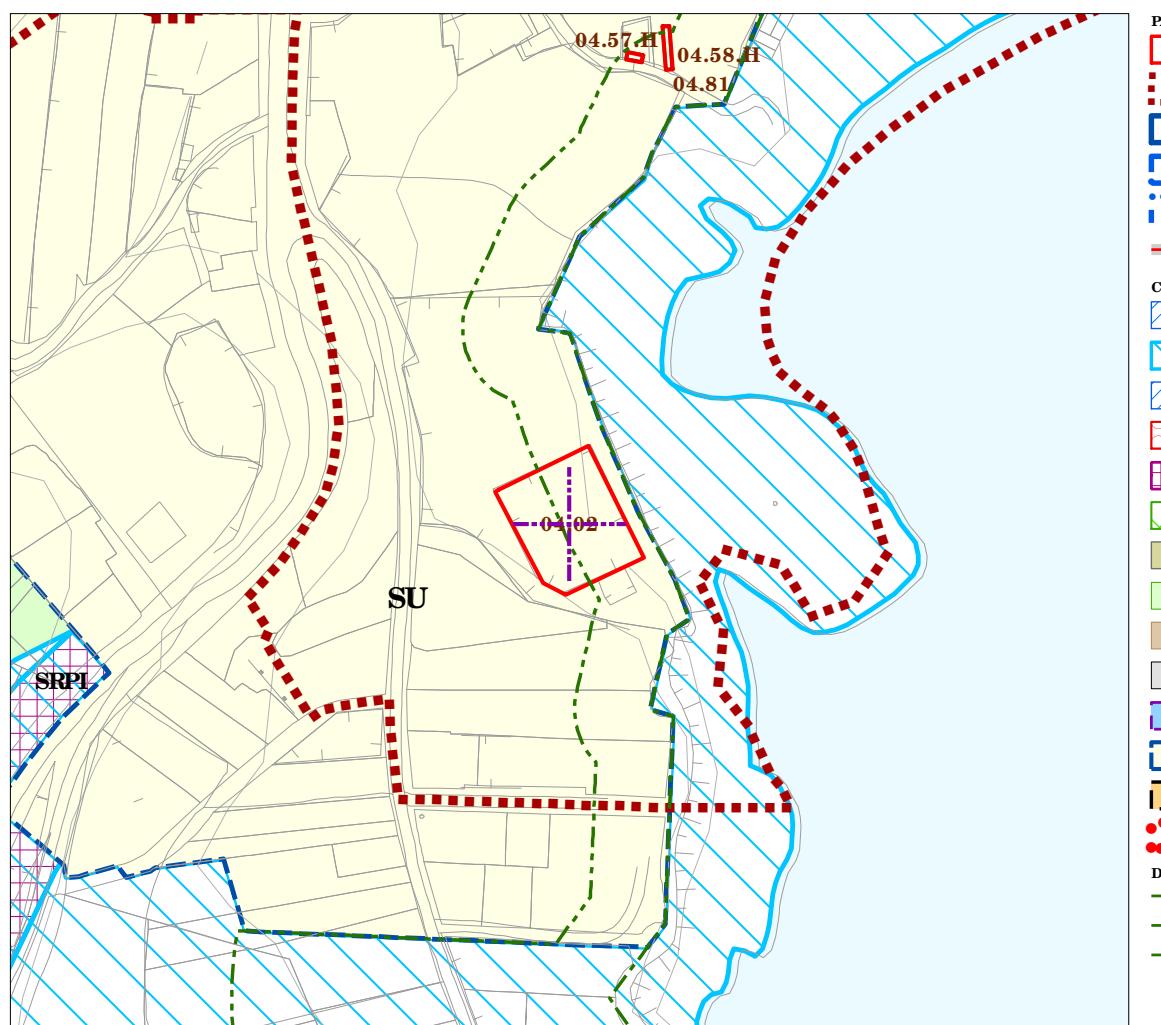

Se están a lo dispuesto en el Título III, así como en la disposición transitoria cuarta de la Ley de Costas, con independencia del régimen de protección que establezca la correspondiente fecha del catálogo.

Código do elemento: **04.02**

Denominación: **FÁBRICA DE SALGADURA**

Localización: **Sardiñeiro de Abaixo**

Parroquia: **Sardiñeiro (San Xoán)**

Coordenadas UTM:

480.890 / 4.754.170

Sistema de coordenadas:
Proyección: (UTM) European Datum 1950 Zona 29N
Unidad: metros

Ordenanza o norma de aplicación:

DPMT(SP), SU-R, Patrimonio Arquitectónico e Etnográfico, Patrimonio Arqueológico

Nivel de protección:

Clasificación del suelo:

Estructural

SU

Clase de bien:

Catalogado pola lei 5/2016 do Patrimonio Cultural de Galicia (IPCG)

Obras permitidas:

As reguladas na normativa segundo o nivel de protección do elemento. Permitirase a reestruturación para a renovación

Estado de conservación:

Uso actual:

Titularidade:

Desaparecido

-

Privada

Descripción del bien:


As fábricas del salgadura ou almacéns de salga eran pequenas factorías preindustriais onde se facían todos os labores de salgado e prensado do peixe. Estes oficios situábanse na maioría dos casos en edificios illados localizados en puntos estratégicos da costa. A fábrica que nos ocupa respondería a estas características, pero dado o seu estado de transformación, fai difícil encaxalala nunha das distintas tipologías que existían. No seu estado actual conservase restos da planta baixa da casa-vivenda anexa ó conxunto, e o que parecen os muros laterais do lugar onde se fan as labores de salga. Os muros que se mantén en pé son de cachotería e granito, e así debían ser os do resto do edificio, con cuberta de tella e estrutura de madeira. A fábrica está emprazada á beira do mar para facilitar a descarga do peixe. Non se conservan restos dun posible pequeno peirao ou rampa que facilitase o acceso para as pequenas embarcacións. A súa contorna está formada por un pequeno núcleo urbano constituído por edificios de vivendas e casas unifamiliares. No ámbito en cuestión é necesario o estudio con metodoloxía arqueolóxica en aplicación ao disposto na Lei 8/1995, do patrimonio Cultural de Galicia



Catálogo de elementos a proteger ou recuperar

Aprobación preventiva definitiva

Abril 2020

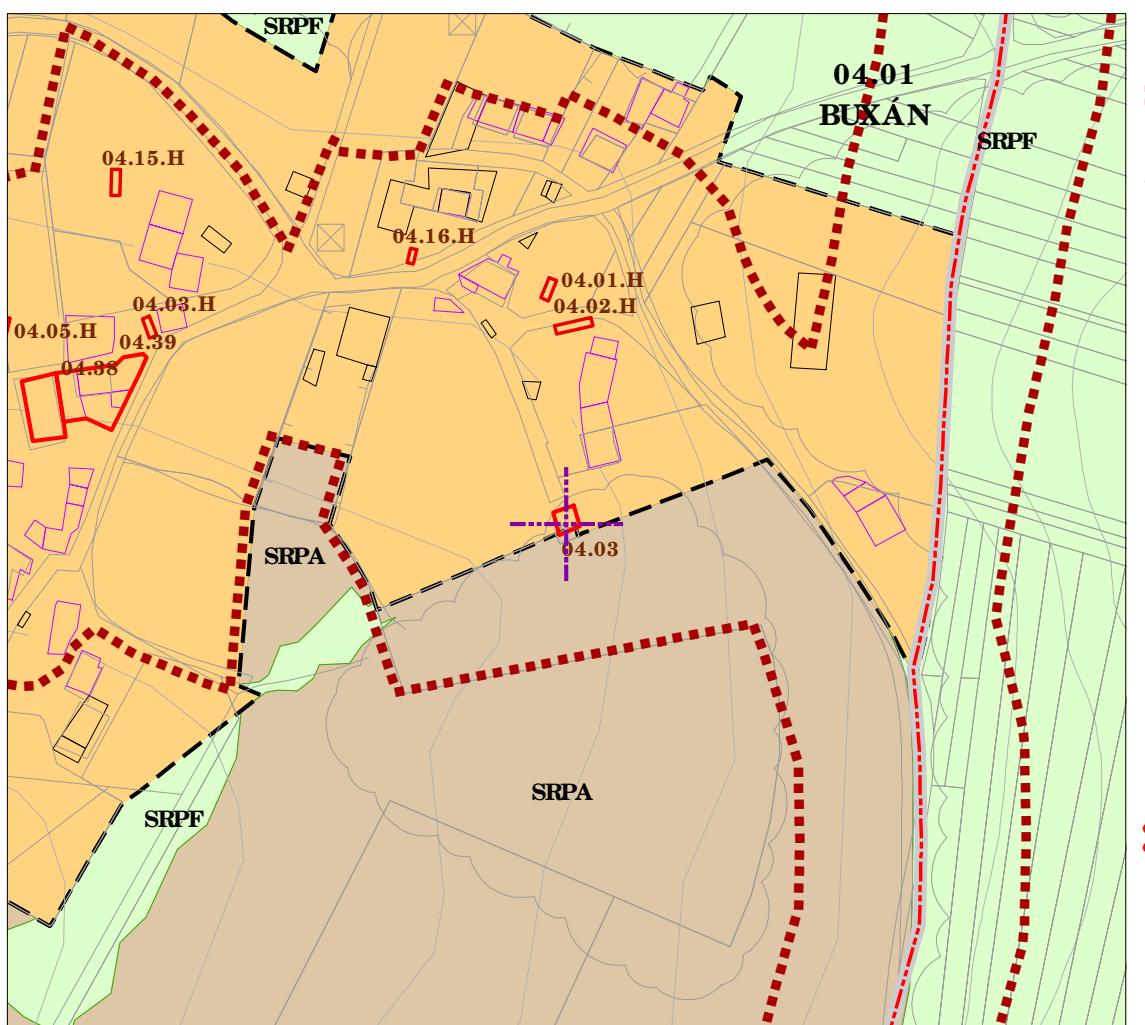

Código do elemento: **04.03**

Denominación: **FONTE - LAVADOIRO**

Localización: **Buxán**

Parroquia: **Sardiñeiro (San Xoán)**

Coordenadas UTM:

478.650 / 4.755.934

Sistema de coordenadas:
Proyección: (UTM) European Datum 1950 Zona 29N
Unidad: metros

Ordenanza o norma de aplicación:

SNRT, Patrimonio Arquitectónico e Etnográfico

Nivel de protección:

Estructural

Clase de bien:

Catalogado pola lei 5/2016 do Patrimonio Cultural de Galicia (IPCG)

Obras permitidas:

As reguladas na normativa segundo o nivel de protección do elemento

Estado de conservación:

Uso actual:

Regular

Titularidade:

Pública

Descripción do bien:


Conxunto formado por unha fonte e un lavadoiro. Neste caso aproveítase un nacemento natural de auga para instalar unha fonte, que encabeza o conxunto, e un lavadoiro, co que se obtén un doble aproveitamento da auga. A construción sitúase por debaixo da nasante natural do terreo, polo que ten un pequeno murete perimetral de cachotería de granito para contener as temas, hoxe en día enfoscado en partes con morteiro de cemento. Para acceder ó recinto dispón dunhas escadarias de chanzos de pedra, sendo o piso de lo usado de pedra con partes de formigón. A fonte é de tipo fonte de cano que, dada a elaboración do muro da súa frente, podería estar encadrada dentro do subgrupo de fontes do cabalío. Conta con dous canos de fero que verten a auga nun pequeno tanque de granito, dende o que disome a auga a través dunha canle, tamén de granito, ata o estanque do lavadoiro. O lavadoiro consiste nun gran plán rectangular de pedra comido en todo o seu perímetro con losas de granito inclinadas ben pulidas para facilitar o lavado da roupa. A instalación está emprazada nunha contorna natural formada por árbores autóctonas e grupos de eucaliptos e piñeiros.



Catálogo de elementos a proteger ou recuperar

Aprobación preventiva definitiva


Abril 2020

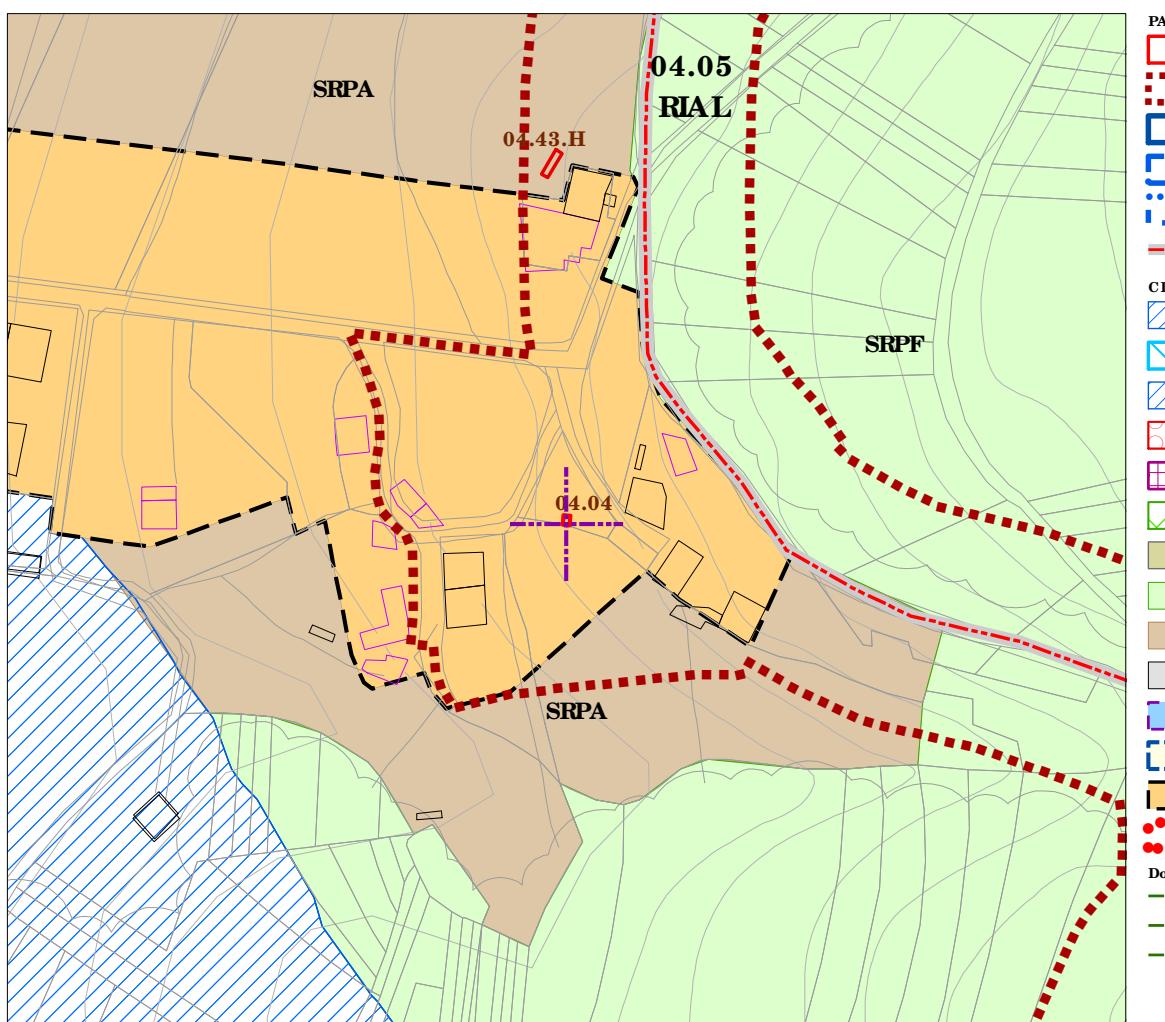

Planos de ordenación: V.1 C03 (07 de 27) V.13 E04 (11 de 30)

Escala: 1:2000

0 12,5 25 50 metros

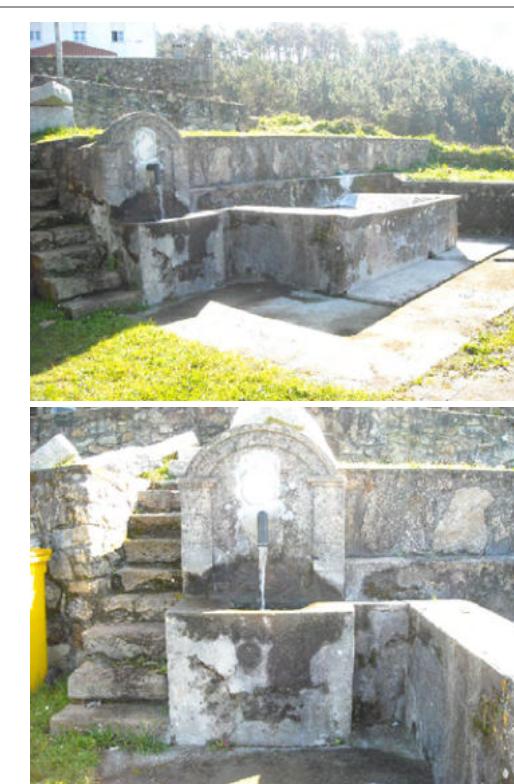

Código do elemento: **04.04**

PATRIMONIO CULTURAL	
Ámbito protección	
Área especial de protección	
Grao I Protección BIC	
Grao II Protección Integral	
Grao III Protección cultural	
Camino de Santiago	
CLASIFICACIÓN DO SOLO	
S. R. Prot. de Augas (SRPAG)	
S. R. Prot. de Costas (SRPC)	
S. R. Prot. de Augas (SRPAG)	
S. R. Prot. de Pat. Cultural (SRPPC)	
S. R. Prot. de Infraestructuras (SRPI)	
S. R. Prot. de Paisajística (SRPP)	
S. R. Prot. de Esp. Naturais (SRPEN)	
S. R. Prot. de Forestal (SRPF)	
S. R. Prot. de Agropecuaria (SRPA)	
S. R. Prot. de Ordenación (SRPO)	
Urbaniabale De limitado	
Solo Urbano	
Solo de Núcleo Rural	
LIC Costa da Morte	
Dominio Público Marítimo Terrestre (DPMT)	
Lína de ribeira	
Lína de deslinde do Dominio público (DP)	
Lína de Servidume de Protección (SP)	

Denominación: **FONTE - LAVADOIRO**

Localización: **Rial**

Parroquia: **Sardiñiro (San Xoán)**

Coordenadas UTM:

478.656 / 4.755.446

Sistema de coordenadas:
Proyección: (UTM) European Datum 1950 Zona 29N
Unidad: metros

Ordenanza o norma de aplicación:

SNRT, Patrimonio Arquitectónico e Etnográfico

Nivel de protección:

Estructural

Clase de bien:

Catalogado pola lei 5/2016 do Patrimonio Cultural de Galicia (IPCG)

Obras permitidas:

As reguladas na normativa segundo o nivel de protección do elemento

Estado de conservación:

Bom

Clasificación do solo:

SNR

Titularidade:
Pública

Descripción do bien:


Nesta construcción, formada por unha fonte e un lavadero, aproveítase un nacemento natural de auga para obter un dobre aproveitamento da mesma: o consumo humano e do gando, e lava-la roupa. A construcción sitúase nun terreo en pendente, polo que o conxunto conta na súa parte superior con un muro de cachotería de granito para contener as tempestades, na actualidade enfoscado con morteiro de cemento. A cara adosada este muro están dispostos a fonte e o lavadero. Para acceder ó recinto de onde o terreno máis elevado dispón dunhas escadarias de chanzos de pedra. A fonte é de tipo fonte de cano, e conta cun cano de ferro que vertea auga nun pequeno tanque de granito, desde o que discorre a auga a través dunha canle, tamén de granito, ata o estanque do lavadero. O lavadero consiste nun planalto rectangular de pedra coroadado na parte que non está acamada ó muro de contención con lousas de granito inclinadas ben pulidas para facilitalo lavado da roupa. O conxunto está emprazado nunha zona de uso público, a modo de merendeiro. Na súa contorna natural predominan os montes de piñeiros con grupos illados de ábores caducifoliás.



Catálogo de elementos a proteger ou recuperar

Aprobación preventiva definitiva

Abril 2020

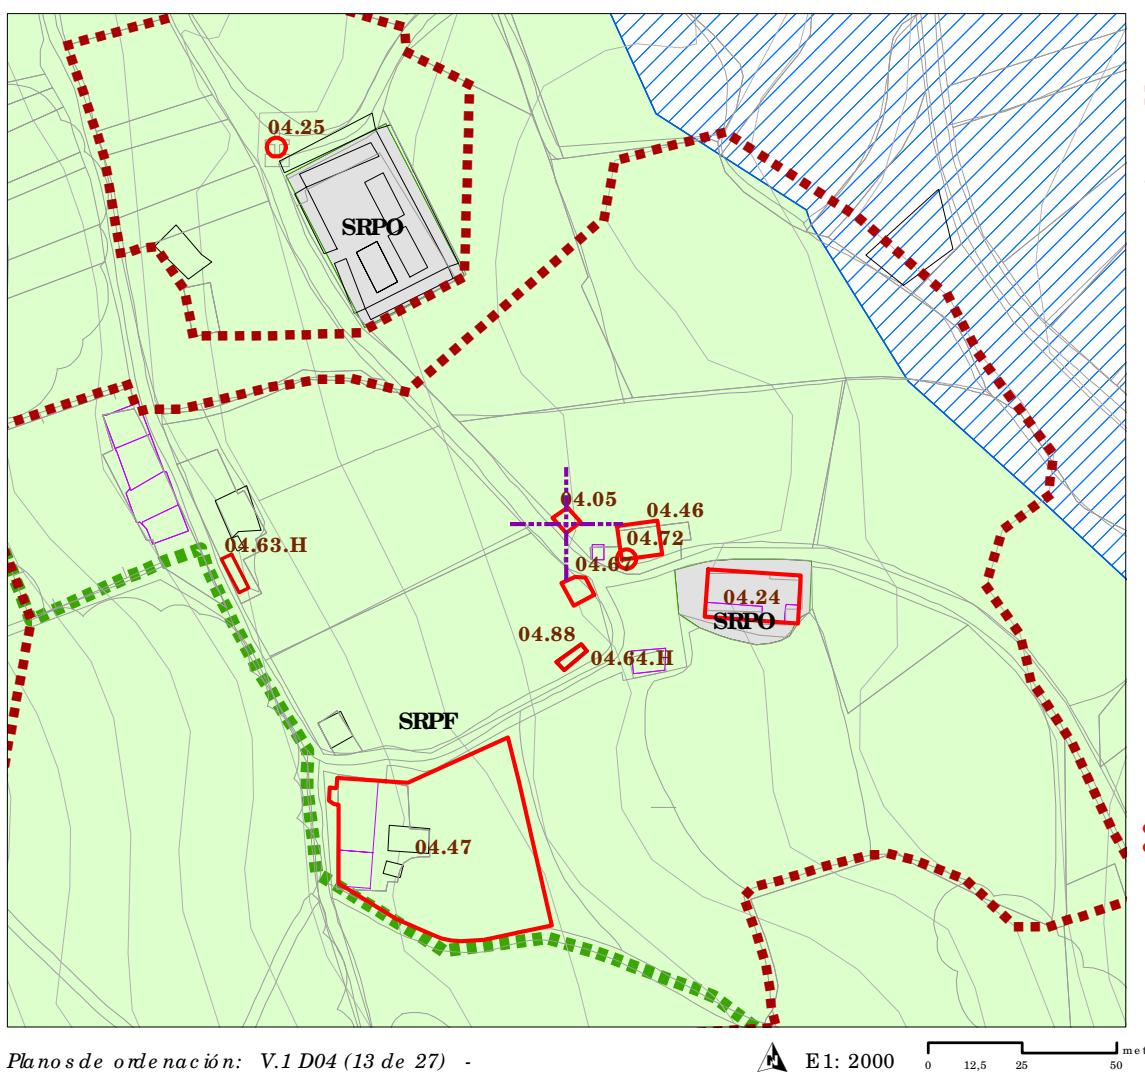

Planos de ordenación: V.1 D04 (13 de 27)

Escala: 1:2000
0 12,5 25 50 metros

Código do elemento: **04.05**

Denominación: **FONTE - LAVADOIRO**

Localización: **Sardiñiro de Abaixo**

Parroquia: **Sardiñiro (San Xoán)**

Coordenadas UTM:

480.479 / 4.755.076

Sistema de coordenadas:
Proyección: (UTM) European Datum 1950 Zona 29N
Unidad de medida: metros

Ordenanza o norma de aplicación:

SRPF, Patrimonio Arquitectónico e Etnográfico

Nivel de protección:

Estructural

Clase de bien:

Catalogado pola lei 5/2016 do Patrimonio Cultural de Galicia (IPCG)

Obras permitidas:

As reguladas na normativa segundo o nivel de protección do elemento

Estado de conservación:

Uso actual:

Regular

Titularidade:

Pública

Descripción do bien:


Nesta construcción, formada por unha fonte e un lavadoiro, aproveítase un nacemento natural de auga para obter un dobre aproveitamento da mesma; o consumo humano e do gando, e lava-la roupa. A construcción sitúase na beira dun camiño a rentes do muro de contención dunha finca. Para acceder ó lavadoiro dada a pendente do camiño existen unhas escadarias. A fonte é de tipo fonte de cano, e conta cun cano de ferro que vertea auga nun pequeno tanque de granito, dende o que discorre a auga ata o estanque do lavadoiro. O lavadoiro consiste nun pilón rectangular de pedra coroado nunha das súas caras con lousas de granito inclinadas ben pulidas para facilitalo lavado da roupa. Toda construcción, agás o tanque no que vertea a auga ó cano da fonte e as lousas de la vare está en foscado con mortero de cemento. Este feito, xunto co muro de bloques sen revestir e a maleza sen limpar aféan bastante o conxunto. A fonte-lavadoiro está emprazada nas proximidades da igrexa de San Xoán e da casa reitoral, nunha valgada formada por pradamaras e tempos de la branza.



Catálogo de elementos a proteger ou recuperar

Aprobación preventiva definitiva

Abril 2020

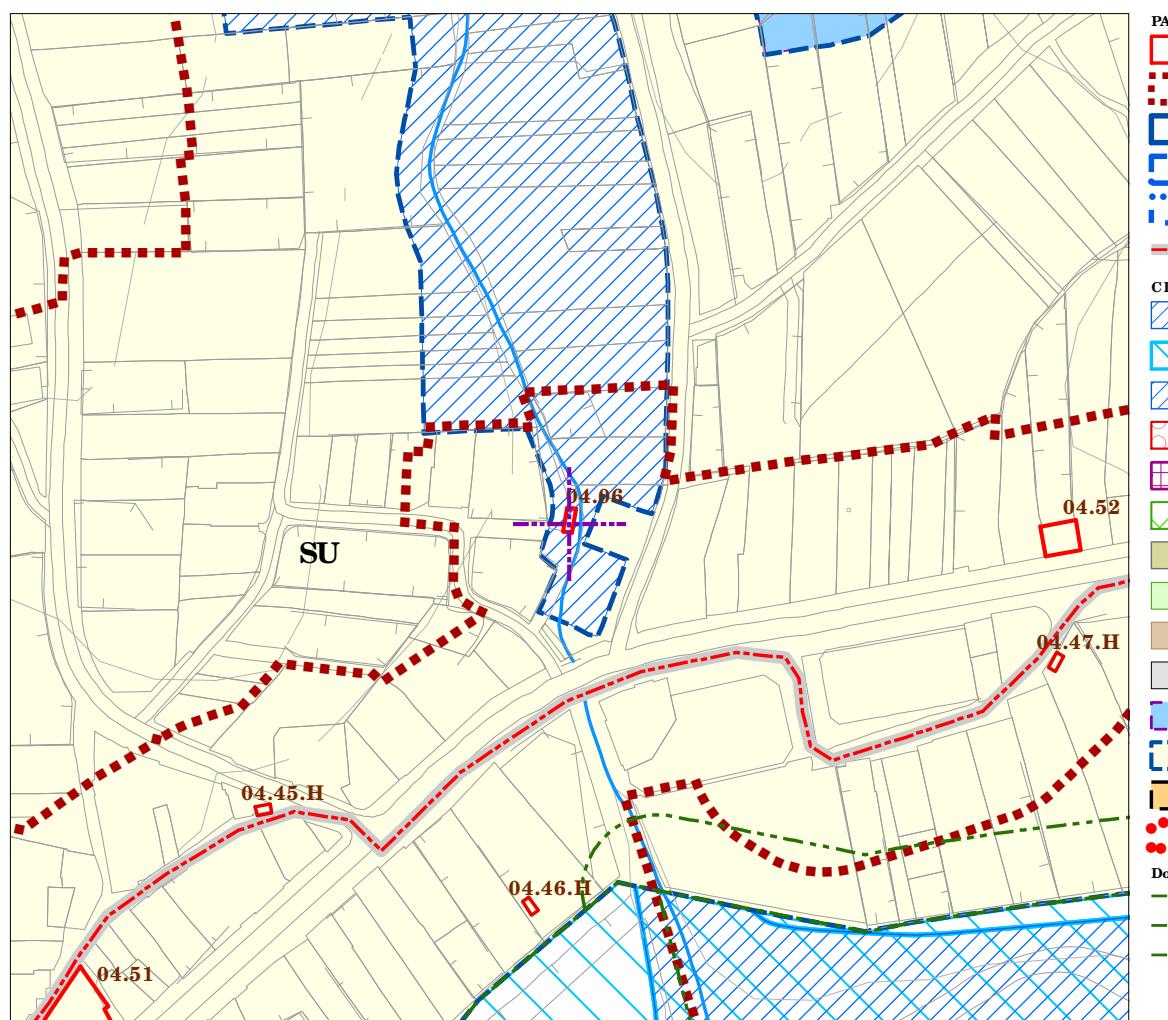

Planos de ordenación: V.1 D04 (13 de 27) V.6 A01 (01 de 03)

Escala: 1:2000

0 12,5 25 50 metros

- PATRIMONIO CULTURAL**
- Ámbito protección
 - Área especial de protección
 - Grado I Protección BIC
 - Grado II Protección Integral
 - Grado III Protección cultural
 - Camino de Santiago
- CLASIFICACIÓN DO SOLO**
- S. R. Prot. de Augas (SRPAG)
 - S. R. Prot. de Costas (SRPC)
 - S. R. Prot. de Augas (SRPAG)
 - S. R. Prot. de Pat. Cultural (SRPPC)
 - S. R. Prot. de Infraestructuras (SRPI)
 - S. R. Prot. de Paisajística (SRPP)
 - S. R. Prot. de Esp. Naturais (SRPEN)
 - S. R. Prot. de Forestal (SRPF)
 - S. R. Prot. de Agropecuaria (SRPA)
 - S. R. Prot. de Ordenación (SRPO)
 - Urbaniabale Delimitado
 - Solo Urbano
 - Solo de Núcleo Rural
 - LIC Costa da Morte
- Dominio Público Marítimo Terrestre (DPMT)**
- Línea de ribera
 - Línea de deslinde do Dominio público (DP)
 - Línea de Servidume de Protección (SP)

Código do elemento: **04.06**

Denominación: **LAVADOIRO**
Localización: **C/ del Carmen, Sardiñeiro de Abaixo**
Parroquia: **Sardiñeiro (San Xoán)**

Coordenadas UTM:
481.018 / 4.754.554
Sistema de coordenadas:
Proyección: (UTM) European Datum 1950 Zona 29N
Unidad de medida:
metros

Ordenanza o norma de aplicación:
SU-R, Patrimonio Arquitectónico e Etnográfico

Nivel de protección:

Estructural

Clase de bien:

Catalogado pola lei 5/2016 do Patrimonio Cultural de Galicia (IPCG)

Obras permitidas:

As reguladas na normativa segundo o nivel de protección do elemento

Estado de conservación:



Uso actual:

Regular

Titularidade:
Pública

Descripción do bien:


Construción ó aire libre para o lavado da roupa a man que aproveita a auga dunha canle de auga que se desvíe do Rego do Medio. A auga embálsase nun gran plón rectangular de pedra corado nas dúas caras mais longas con lousas de granito inclinadas, ben pulidas para facilitar o lavado da roupa. A entrada e saída da auga prodúcese polos muros testeiro. O piso ó redor del vai empedrado e leva muretes perimetrais para contener as temás ou protexe-los usuarios dos desniveis debidos á pendente do terreo. O piso do plón tamén é de lousas de granito. No seu recinto mestúranse os elementos orixinais de canteira con outros más recentes de formigón. O lavadoiro está emprazado á beira do Rego do Medio no núcleo de Sardiñeiro de Abaixo. A súa contorna está formada por bosque de ribeira, con edificios de vivendas e casas unifamiliares.

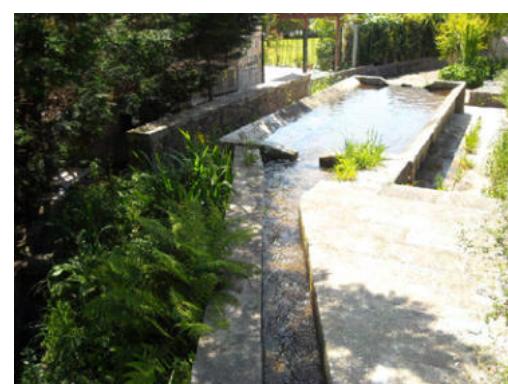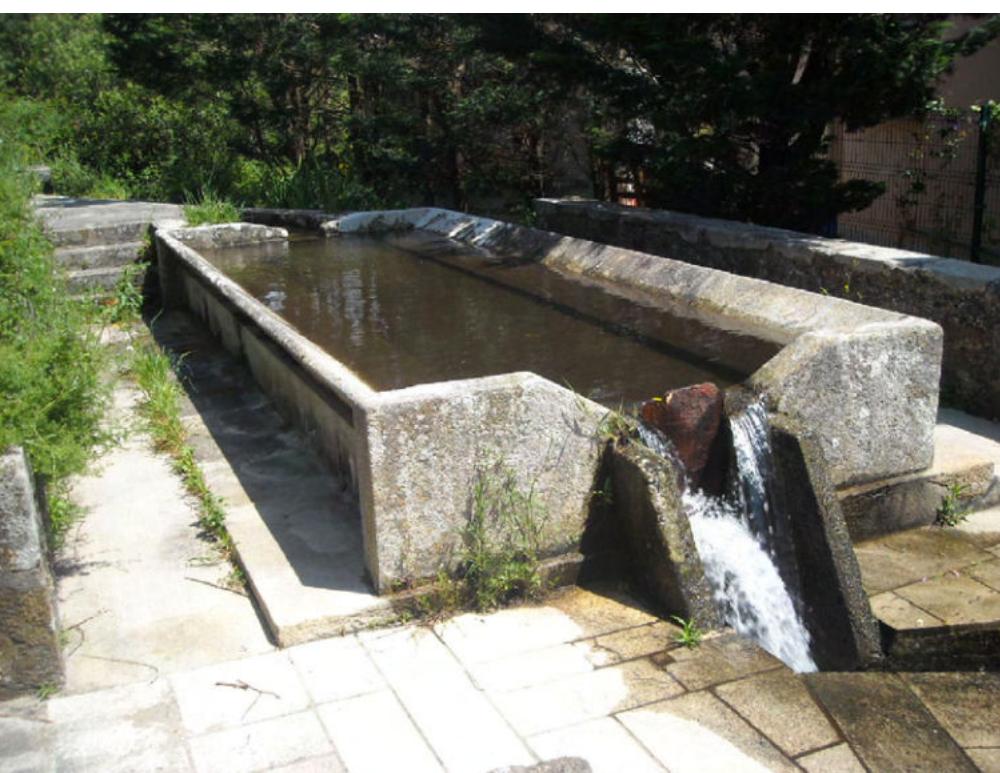

Catálogo de elementos a proteger ou recuperar

Aprobación preventiva definitiva


Abril 2020

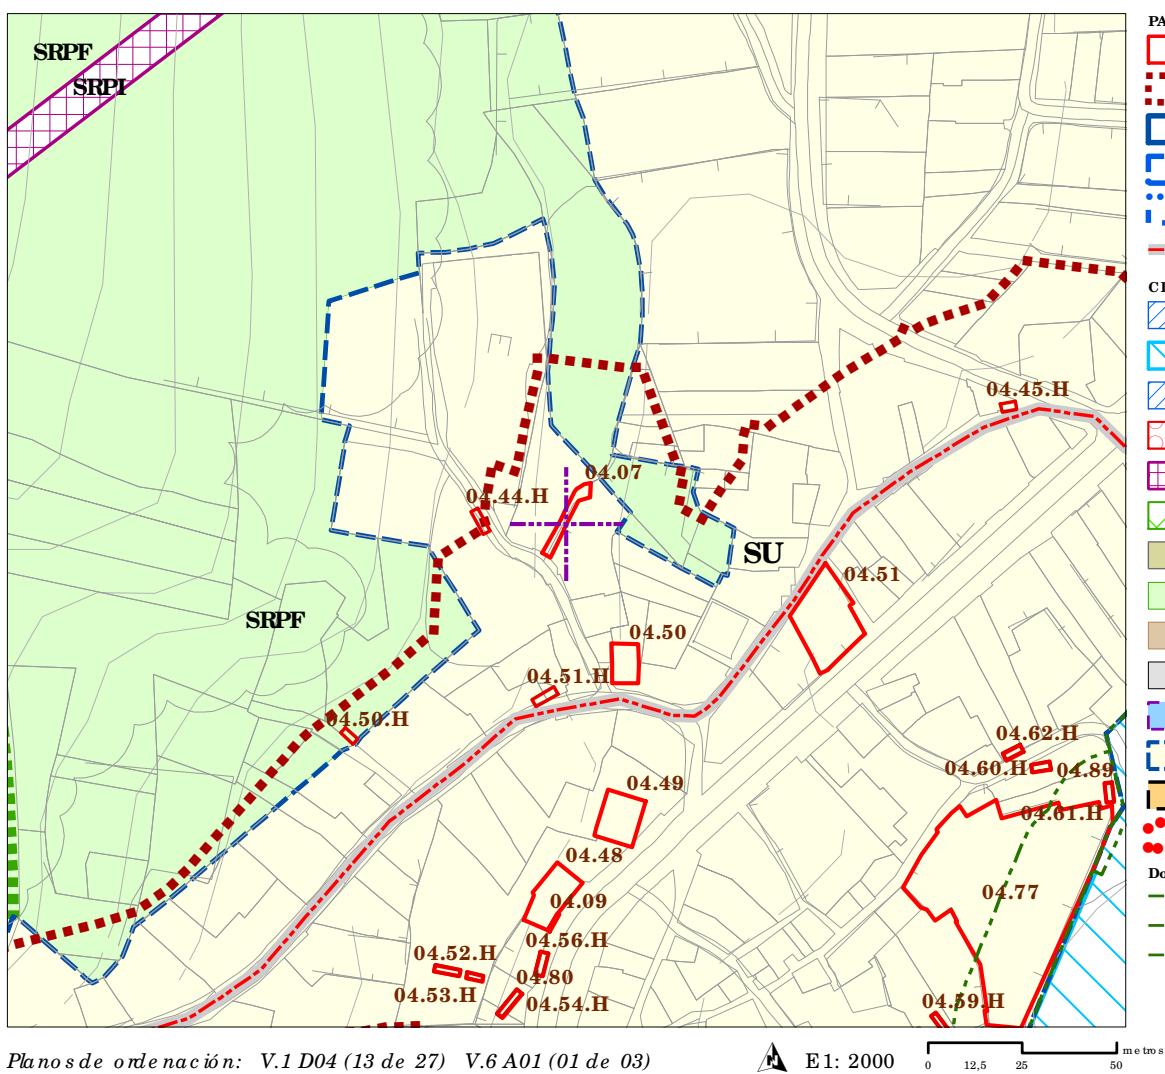

Catálogo de elementos a proteger ou recuperar

Aprobación preventiva definitiva

Abril 2020

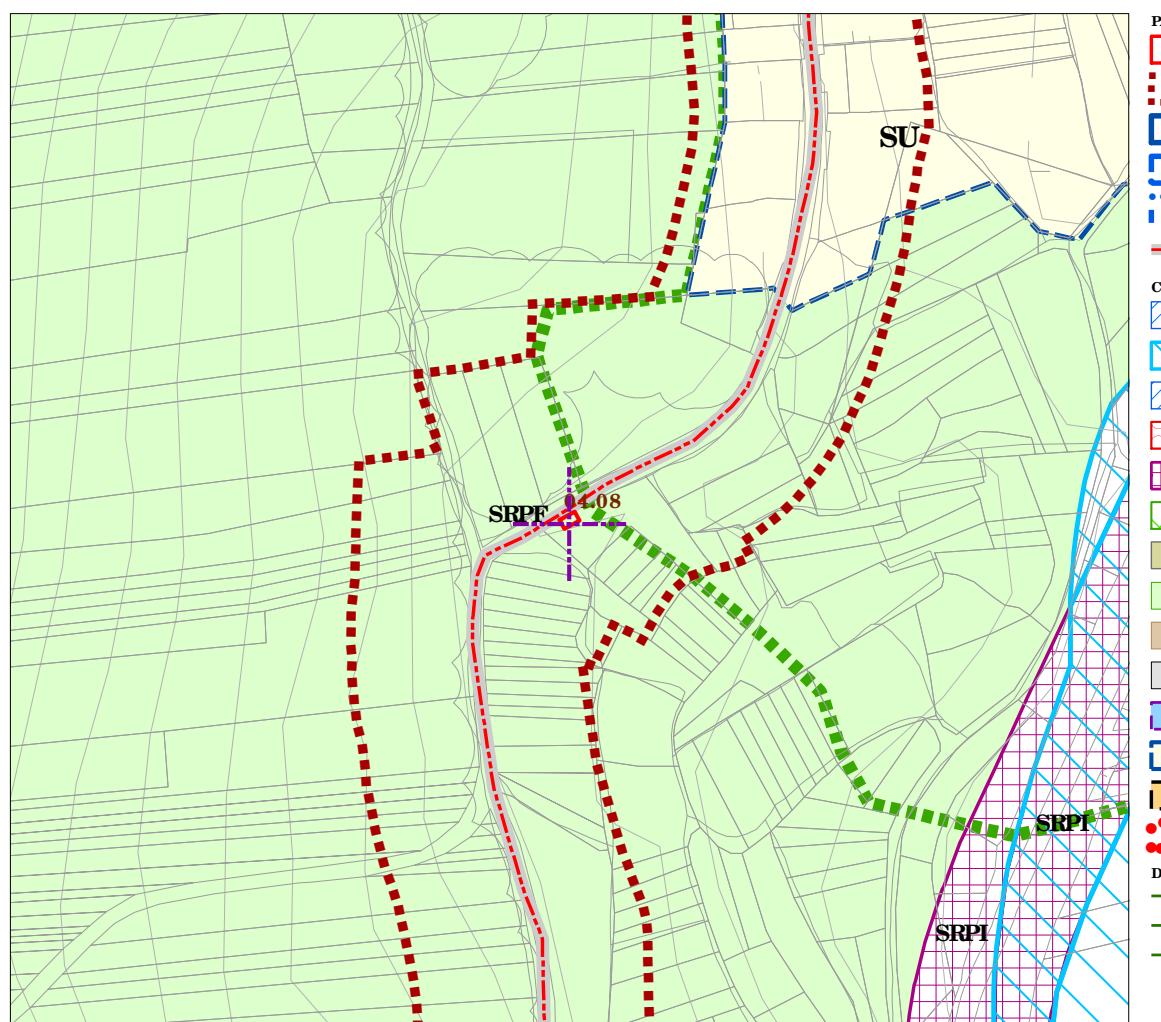

Planos de ordenación: V.1 D04 (13 de 27) V.6 B01 (03 de 03)

Escala: 1:2000

0 12,5 25 50 metros

PATRIMONIO CULTURAL	
Ámbito de protección	
Área de protección del Patrimonio	
Grado I Protección BIC	
Grado II Protección Integral	
Grado III Protección cultural	
Camino de Santiago	
CLASIFICACIÓN DO SOLO	
S.R. Prot. de Augas (SRPAG)	
S.R. Prot. de Costas (SRPC)	
S.R. Prot. de Augas (SRPAG)	
S.R. Prot. de Pat. Cultural (SRPPC)	
S.R. Prot. de Infraestructuras (SRPI)	
S.R. Prot. de Paisajística (SRPP)	
S.R. Prot. de Esp. Naturais (SRPEN)	
S.R. Prot. de Forestal (SRPFI)	
S.R. Prot. de Agropecuaria (SRPA)	
S.R. Prot. de Ordenación (SRPO)	
Urbaniitable De limitado	
Solo Urbano	
Solo de Núcleo Rural	
LIC Costa da Morte	
Dominio Público Marítimo Terrestre (DPMT)	
Línia de ribeira	
Línia de deslinde do Dominio público (DP)	
Línia de Servidume de Protección (SP)	

Código do elemento: **04.08**

Denominación: **LAVADOIRO**

Localización: **Rúa de Fisterra**

Parroquia: **Sardiñeiro (San Xoán)**

Coordenadas UTM:

480.568 / 4.754.073

Sistema de coordenadas:
Proyección: (UTM) European Datum 1950 Zona 29N
Unidad: metros

Ordenanza o norma de aplicación:

SRPF, Patrimonio Arquitectónico e Etnográfico

Nivel de protección:

Estructural

Clase de bien:

Catalogado pola lei 5/2016 do Patrimonio Cultural de Galicia (IPCG)

Obras permitidas:

As reguladas na normativa segundo o nivel de protección do elemento

Estado de conservación:

B

Clasificación do solo:

SRPF

Titularidade:
Pública

Descripción do bien:


Construción ó aire libre para o lavado da roupa a man, que aproveita a auga que reborda dun depósito de auga ó que está acanado. A auga embálsase nun gran pilón rectangular de pedra corado nas dúas caras mais longas con lousas de granito inclinadas, ben pulidas para facilitalo lavado da roupa. O resto do lavado é realizado con elementos de cantería e cachotería de granito. A entrada e saída da auga prodúcese polos muros testeiro. O lavadoiro está emprazado ó bordo do Camino de Santiago ás aforsas do núcleo de Sardiñeiro de Abaixo. A súa contorna está formada por unha mestura de pradarias, campos de labranza e montes de piñeiros e eucaliptos.



Catálogo de elementos a proteger ou recuperar

Aprobación preventiva definitiva

Abril 2020

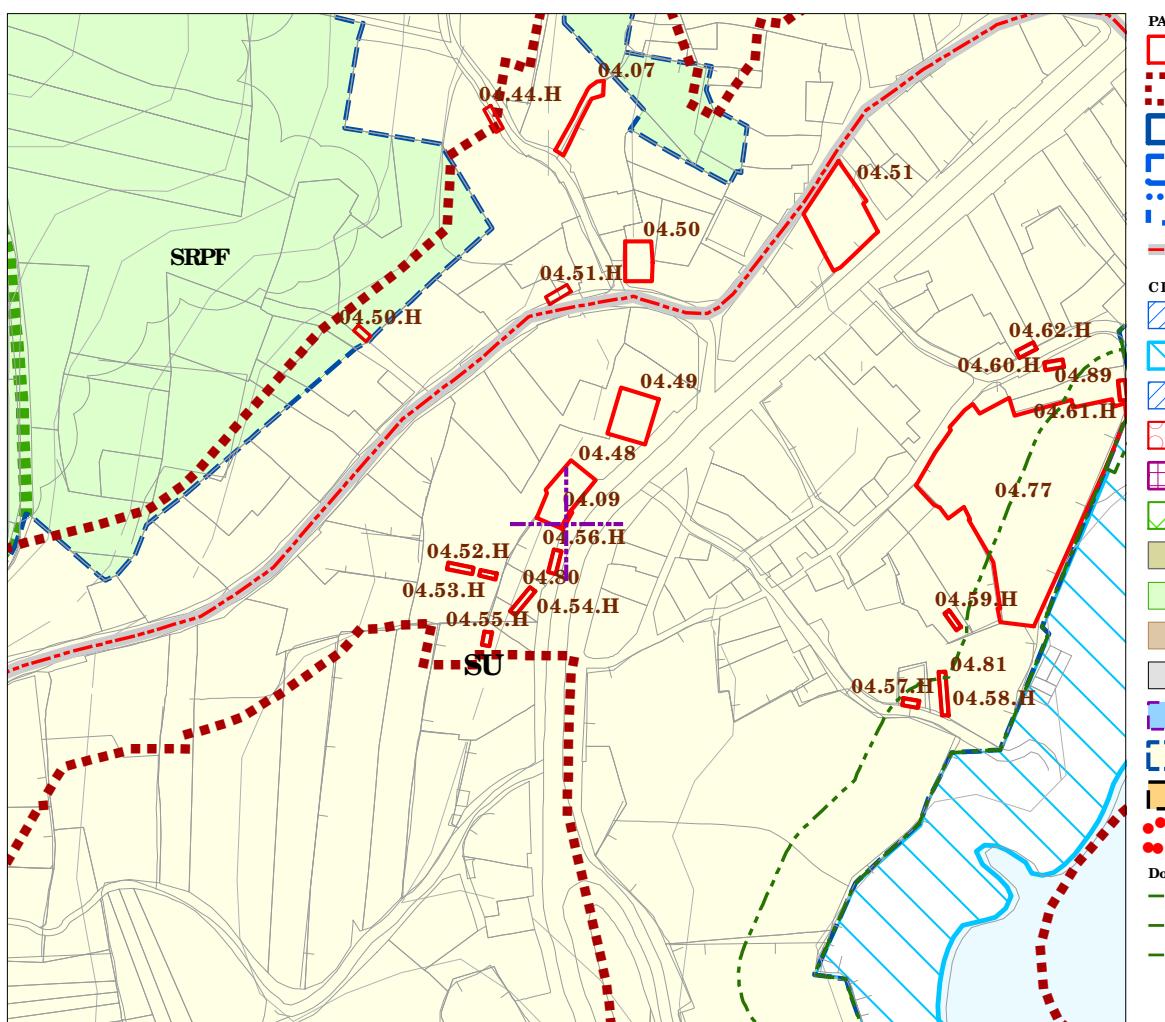

Planos de ordenación: V.1 D04 (13 de 27) V.6 B01 (03 de 03)

Escala: 1:2000

0 12,5 25 50 metros

Código do elemento: **04.09**

Denominación: **FONTE**

Localización: **Rúa da Coruña, Sardiñeiro de Abaixo**

Parroquia: **Sardiñeiro (San Xoán)**

Coordenadas UTM:

480.816 / 4.754.341

Sistema de coordenadas:
Proyección: (UTM) European Datum 1950 Zona 29N
Unidad de medida: metros

Ordenanza o norma de aplicación:

SU-R, Patrimonio Arquitectónico e Etnográfico

Nivel de protección:

Integral

Clase de bien:

Catalogado pola lei 5/2016 do Patrimonio Cultural de Galicia (IPCG)

Obras permitidas:

As reguladas na normativa segundo o nivel de protección do elemento

Estado de conservación:

Uso actual:

Regular

Titularidade:

Pública

Descripción del bien:


Fonte de dúas caños a pé de calzada, incrustada nunha parede de pedra. Os caños están rodeados de grandes sillares de cantería coroados por unha comisa. Contorno urbano formado por vivendas unifamiliares e edificios en altura, así como hortas e xardíns de devanditas vivendas.



Catálogo de elementos a proteger ou recuperar

Aprobación preventiva definitiva

Abril 2020

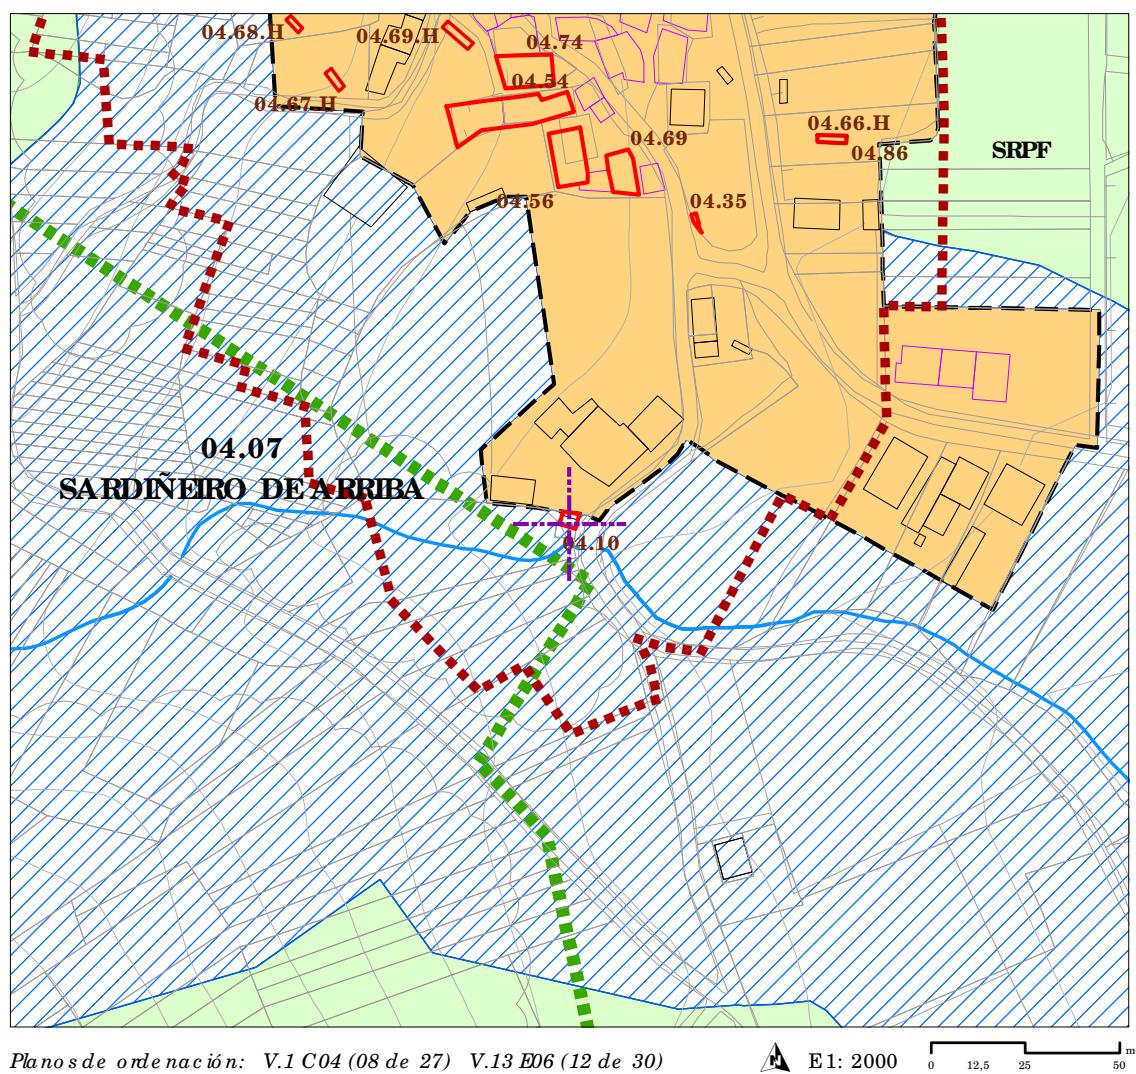

Planos de ordenación: V.1 C04 (08 de 27) V.13 E06 (12 de 30)

E: 2000

0 12,5 25 50 metros

Código do elemento: **04.10**

Denominación: **LAVADOIRO**

Localización: **Sardiñeiro de Arriba**

Parroquia: **Sardiñeiro (San Xoán)**

Coordenadas UTM:

480.226 / 4.755.502

Sistema de coordenadas:
Proyección: (UTM) European Datum 1950 Zona 29N
Unidad: metros

Ordenanza o norma de aplicación:

SNRT, Patrimonio Arquitectónico e Etnográfico

Nivel de protección:

Integral

Clase de bien:

Catalogado pola lei 5/2016 do Patrimonio Cultural de Galicia (IPCG)

Obras permitidas:

As reguladas na normativa segundo o nivel de protección do elemento

Estado de conservación:

Regular

Clasificación do solo:


SRPAG

Titularidade:
Pública

Descripción do bien:

Lavadoiro á marxe dun camiño vencinal, baixa se a ela través dunhas escadarias para salvar o desnivel. Está rodeado dun murete de contención de terrazas que sobresae aproximadamente un metro de altura cunha mampostería de pouca calidade. Contomo formado por edificacions tradicionais, de nova construción e vexetación de ribeira ao atoparse á beira dun regato.



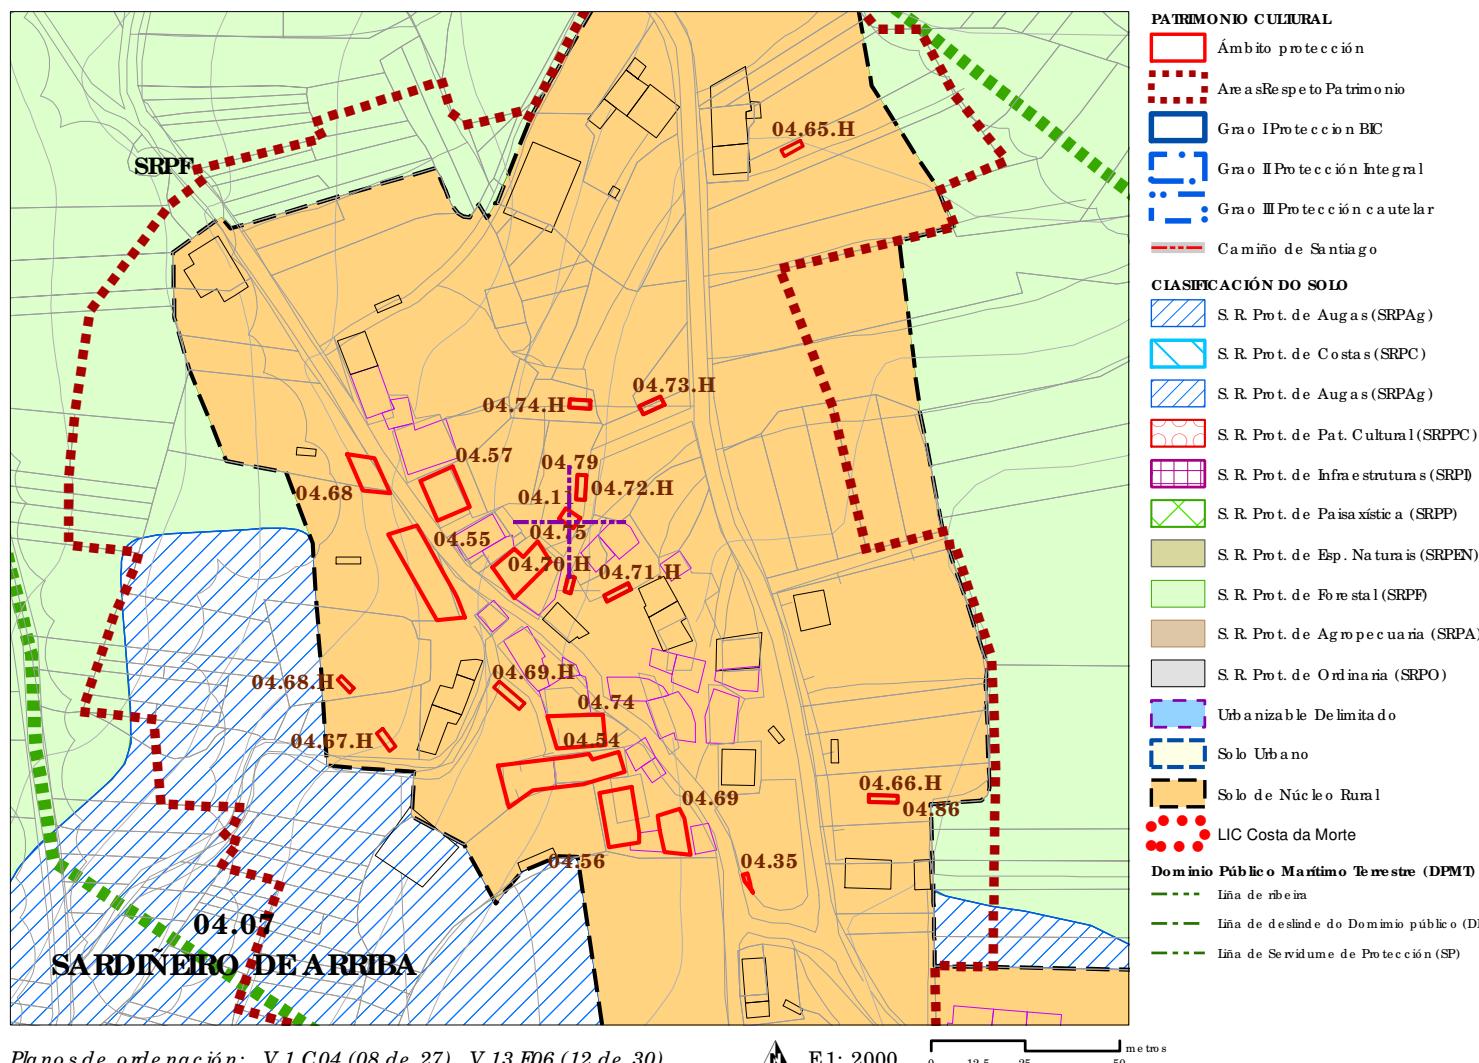

Código do elemento: **04.11**

Coordenadas UTM:
480.212 / 4.755.677

Sistema de coordenadas:
Proyección: (UTM) European Datum 1950 Zona 29N
Unidades: metros

De nominación: **FONTE**

L o c a l i z a c i ó n: **S a r d i ñ e i r o d e A r r i b a**
P a r m o q u i a : **S a r d i ñ e i r o (S a n X o á n)**

Ordenanza o norma de aplicación: **SNRT, Patrimonio Arquitectónico y Etnográfico**

Nivel de protección:

Estrutura 1	SNR
Classe de bens:	

Obras permitidas

As reguladas na normativa segundo o nivel de protección do elemento

Estado de conservación: Uso actual:


Regula r

Descripción do ben:
 Construcción de carácter comunal destinada a aproveitar un nacemento natural de auga para o consumo das persoas e dos animais. Trátase dunha fonte de tipo fonte de cano que, dada a elaboración do muro de cantería da súa fronte, poderíase encadrardento do subgrupo de fontes do cabalíño. Conta con tres canos de ferro embutidos no muro, que verten a auga nun pequeno tanque de canteira de granito. Así mesmo, dispón de dous pouzados, un a cada lado do seu muro frontal. Este muro, xunto con muro de cachotería que lle da continuidade, faixa tamén de contención das terras da finca que está detrás da fonte, que está máis elevada. A súa situación no centro do núcleo de Sardiñeiro de Amba remarcá o seu carácter comunal. Nas súas proximidades destaca a presenza dun grupo de hórreos. A súa contorna natural está formada por unha valgada formada de prada e teixos de labranza.

Catálogo de elementos a proteger ou recuperar

Aprobación preventiva definitiva

Abril 2020

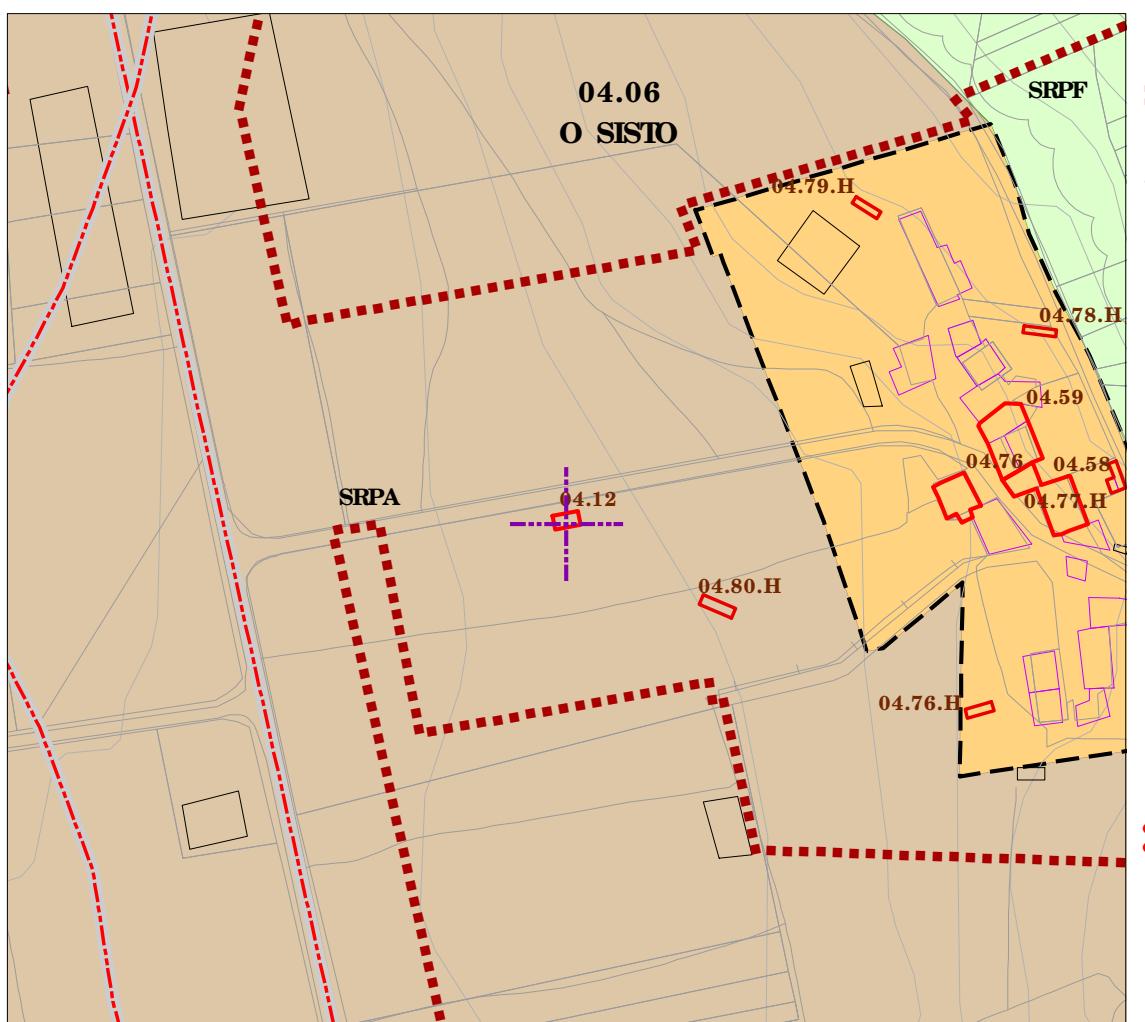

Planos de ordenación: V.1 B03 (04 de 27) V.13 B05 (03 de 30)

Escala: 1:2000

0 12,5 25 50 metros

Código do elemento: **04.12**

Denominación: **FONTE - LAVADOIRO**

Localización: **O Sisto**

Parroquia: **Sardiñiro (San Xoán)**

Coordenadas UTM:

479.541 / 4.756.937

Sistema de coordenadas:
Proyección: (UTM) European Datum 1950 Zona 29N
Unidad de medida: metros

Ordenanza o norma de aplicación:

SRPA, Patrimonio Arquitectónico e Etnográfico

Nivel de protección:

Estructural

Clase de bien:

Catalogado pola lei 5/2016 do Patrimonio Cultural de Galicia (IPCG)

Obras permitidas:

As reguladas na normativa segundo o nivel de protección do elemento

Estado de conservación:

Malo


Clasificación do solo:

SRPA

Titularidade:
Pública

Descripción do bien:


Conxunto formado por unha fonte e un lavadoiro no que se aproveita un nacemento natural de auga para instalar unha fonte, que encabeza o conxunto, e un lavadoiro, co que se obtén un dobre aproveitamento da auga. A construción sitúase por debaixo da rasante natural do terreo, polo que ten un pequeno muro perimetral de cachotería de granito para contener las aguas. Este muro, hoxe en día, está enfoscado con morteiro de cemento, e se lle aumentou a altura en parte do seu perímetro con bloques de fórmigón. Para acceder ó recinto dispón dunhas escadarias de chanzos de pedra, tamén enfoscados con morteiro de cemento. A fonte é de tipo fonte de cano, e conta cun cano de feno que verta a auga nunha canle de cantería que a conduce ata o estanque do lavadoiro. O lavadoiro consiste nun gran pilón rectangular de pedra acanalado nunha das súas caras longitudinalmente ó muro que delimita o recinto. A súa cara oposta está comada con lousas de granito inclinadas para lava-la roupa. A entrada e saída da auga prodúcese polos muros testeiros. O conxunto está emprazado á beira dun camiño e rodeado de campos de cultivo, preto do lugar O Sisto.

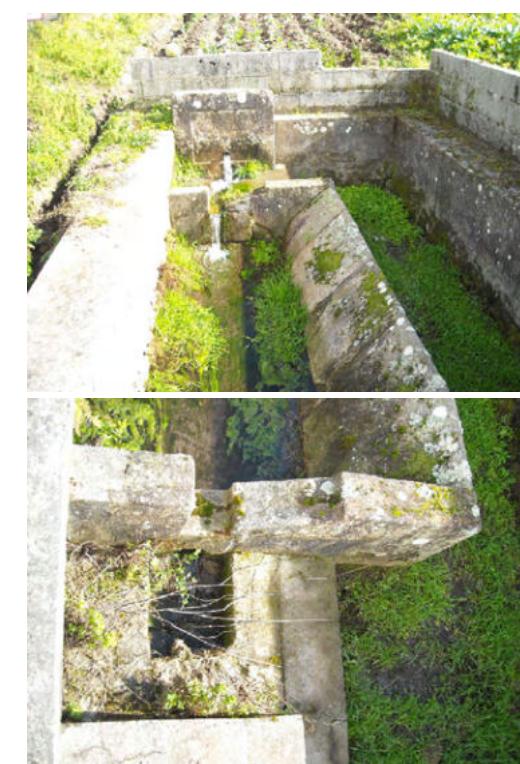

Catálogo de elementos a proteger ou recuperar

Aprobación preventiva definitiva

Abril 2020

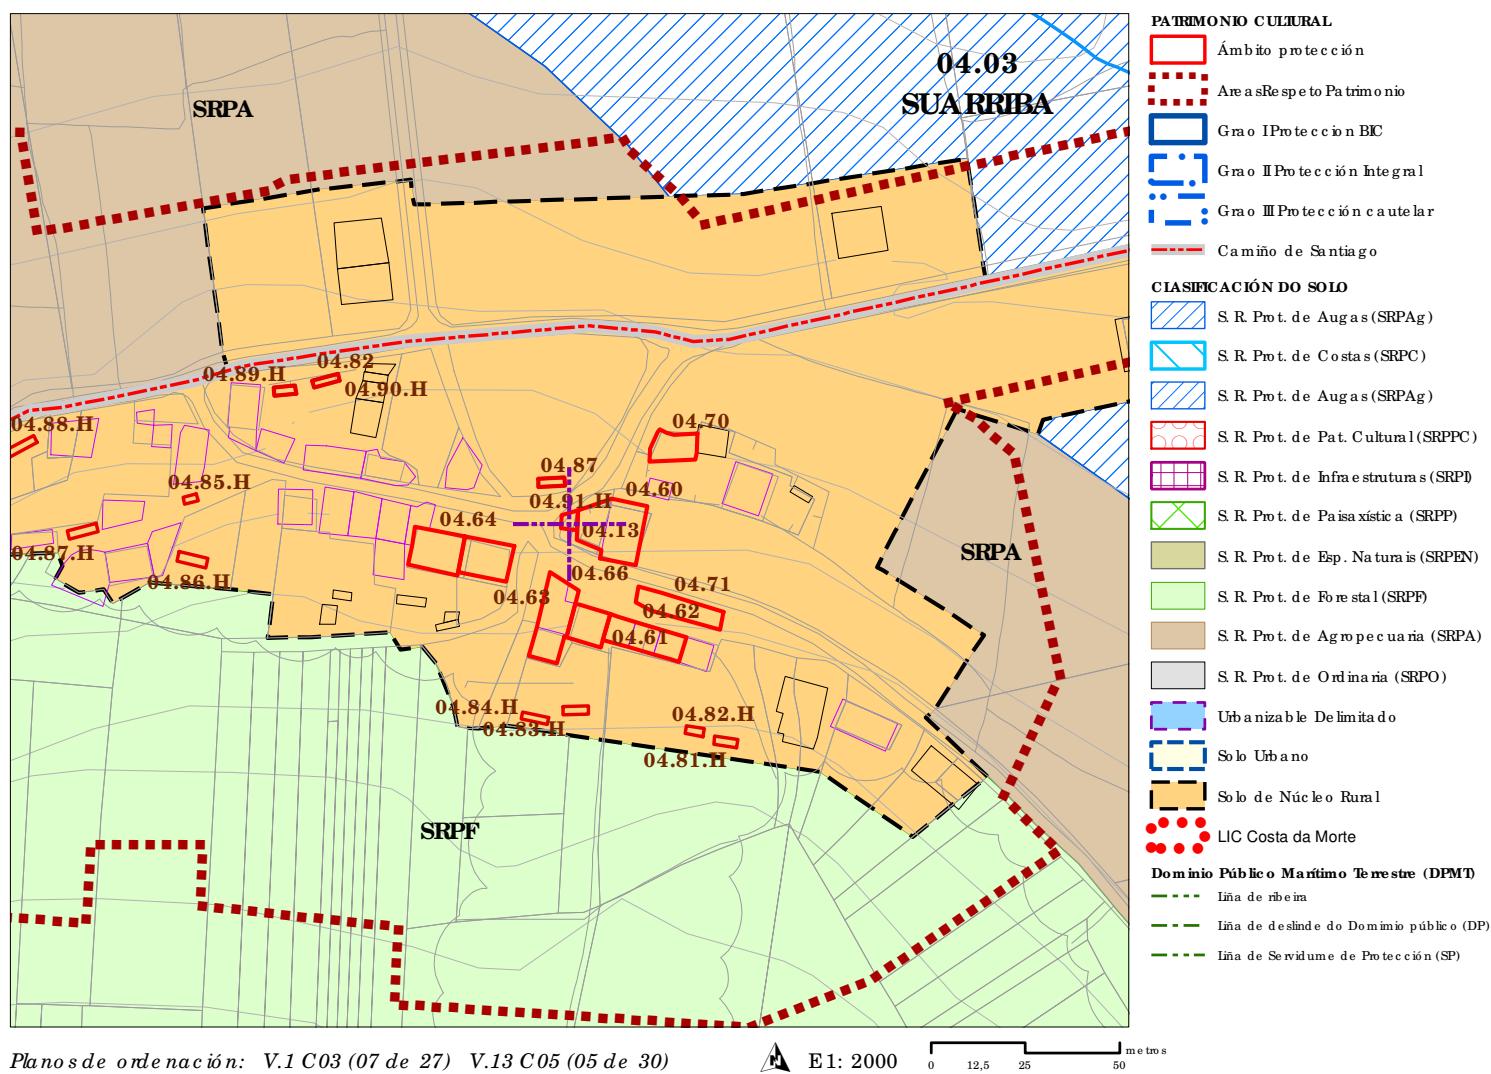

Código do elemento: **04.13**

Denominación: **FONTE - LAVADOIRO**

Localización: **Suarriba**

Parroquia: **Sardiñeiro (San Xoán)**

Coordenadas UTM:

479.348 / 4.756.439

Sistema de coordenadas:
Proyección: (UTM) European Datum 1950 Zona 29N
Unidad de medida: metros

Ordenanza o norma de aplicación:

SNRT, Patrimonio Arquitectónico e Etnográfico

Nivel de protección:

Estructural

Clase de bien:

Catalogado pola lei 5/2016 do Patrimonio Cultural de Galicia (IPCG)

Obras permitidas:

As reguladas na normativa segundo o nivel de protección

Estado de conservación:

Uso actual:

Regular

Titularidade:

Pública

Descripción do bien:


Construcción de carácter comunal á aire libre formada por unha fonte e un lavadoiro, coa que se consegue un dobre aproveitamento dun nacemento natural de auga. O conxunto sitúase nun terreo costento polo que parte del, concretamente o lavadoiro, queda por debaixo da rasante do terreno. Por este motivo, dispónense varias escadás de acceso. A fonte é de tipo fonte de cano que, dada a elaboración do muro da súa fronte, pode irse encadrar dentro do subgrupo de fontes do cabalino. O muro frontal remata nunha cornisa moldurada e conta con dous canos de fém que verten a auga nun pequeno tanque de granito, desde o que discorre a auga a través dunha canle, tamén de granito, ata o estanque do lavadoiro. O lavadoiro consiste nun gran pilón rectangular de pedra rodeado en todo o seu perímetro por un murete de cachotería para contener as temas. Este pilón está coroados nos seus laterais con lousas de granito, ben pulidas para facilitar o lavado da roupa. O piso do pilón tamén é de lousas de granito. A súa situación no centro do núcleo de Suarriba remarcá o seu carácter comunal. Nas súas proximidades destaca a presenza dun hórreo e de varias casas catalogadas. A súa contorna natural está formada por campos de cultivo e zonas arboradas.



Catálogo de elementos a proteger ou recuperar

Aprobación preventiva definitiva

Abril 2020

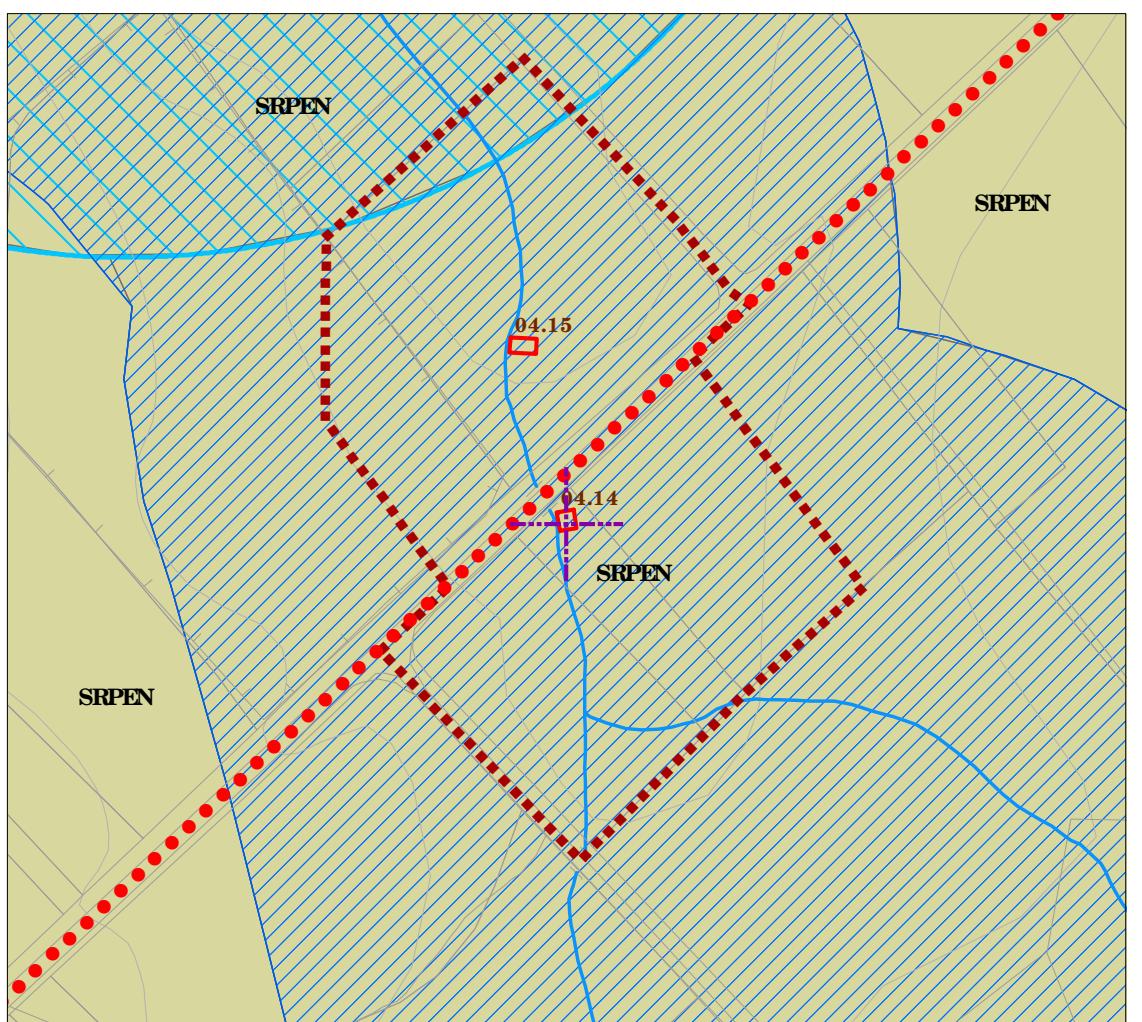

Planos de ordenación: V.1 C02 (06 de 27)

Escala: 1:2000

0 12,5 25 50 metros

PATRIMONIO CULTURAL	
	Ámbito protección
	Área especial de protección para el patrimonio
	Grado I Protección BIC
	Grado II Protección Integral
	Grado III Protección cultural
	Camino de Santiago
CLASIFICACIÓN DO SOLO	
	S.R. Prot. de Augas (SRPAg)
	S.R. Prot. de Costas (SRPC)
	S.R. Prot. de Augas (SRPAg)
	S.R. Prot. de Pat. Cultural (SRPPC)
	S.R. Prot. de Infraestructuras (SRPI)
	S.R. Prot. de Paisajística (SRPP)
	S.R. Prot. de Esp. Naturais (SRPEN)
	S.R. Prot. de Forestal (SRPF)
	S.R. Prot. de Agropecuaria (SRPA)
	S.R. Prot. de Ordenación (SRPO)
	Urbaniabale De limitado
	Solo Urbano
	Solo de Núcleo Rural
	LIC Costa da Morte
Dominio Público Marítimo Terrestre (DPMT)	
	Línea de ribera
	Línea de deslinde do Dominio público (DP)
	Línea de Servidume de Protección (SP)

Código do elemento: **04.14**

Denominación: MUÍÑO DO REGO DA CACHEIRA 1

Localización: Buxán

Parroquia: Sardiñeiro (San Xoán)

Coordenadas UTM:

477.957 / 4.755.827

Sistema de coordenadas:
Proyección: (UTM) European Datum 1950 Zona 29N
Unidad: metros

Ordenanza o norma de aplicación:

SRPAg, SRPEN Patrimonio Arquitectónico e Etnográfico

Nivel de protección:

Integral

Clase de bien:

Catalogado pola lei 5/2016 do Patrimonio Cultural de Galicia (IPCG)

Obras permitidas:

As reguladas na normativa segundo o nivel de protección. Permitirse a rehabilitación para mejorar as condicións de

Estado de conservación:

Uso actual:

Titularidade:

Malo

Privada

Descripción do bien:


Sinxela construcción na que se aproveitaba a forza hidráulica para a transformación de produtos do agro (millo, trigo, centeo, etc.). Nel facíase a moenda para obter a farinha coa que fai o pan. A súa planta é rectangular con muros de cachotaría de granito e cuberta de teila curva a unha auga con trámado de madeira (cuberta á muíñeira). A porta de acceso está situada na fachada de menor altura. No seu interior acolle os mecanismos que promoven a moenda do grano. A súa roda hidráulica é de tipo horizontal (rodicio). Debido ás silveiras que rodean non é posible distinguir a infraestrutura exterior para recollida e canalización da auga ata o muíño. Áinda que o máis probable é que se trate dun muíño de canle porse-lo modelo de variante máis xeneralizada dos muíños hidráulicos. O muíño está situado ó pé dunha estrada local nunha das marxes do Rego da Cacheira. O entorno natural está formado por unha mestura de pradarias, campos de cultivo e plantacions forestais.



Catálogo de elementos a proteger ou recuperar

Aprobación preventiva definitiva

Abril 2020

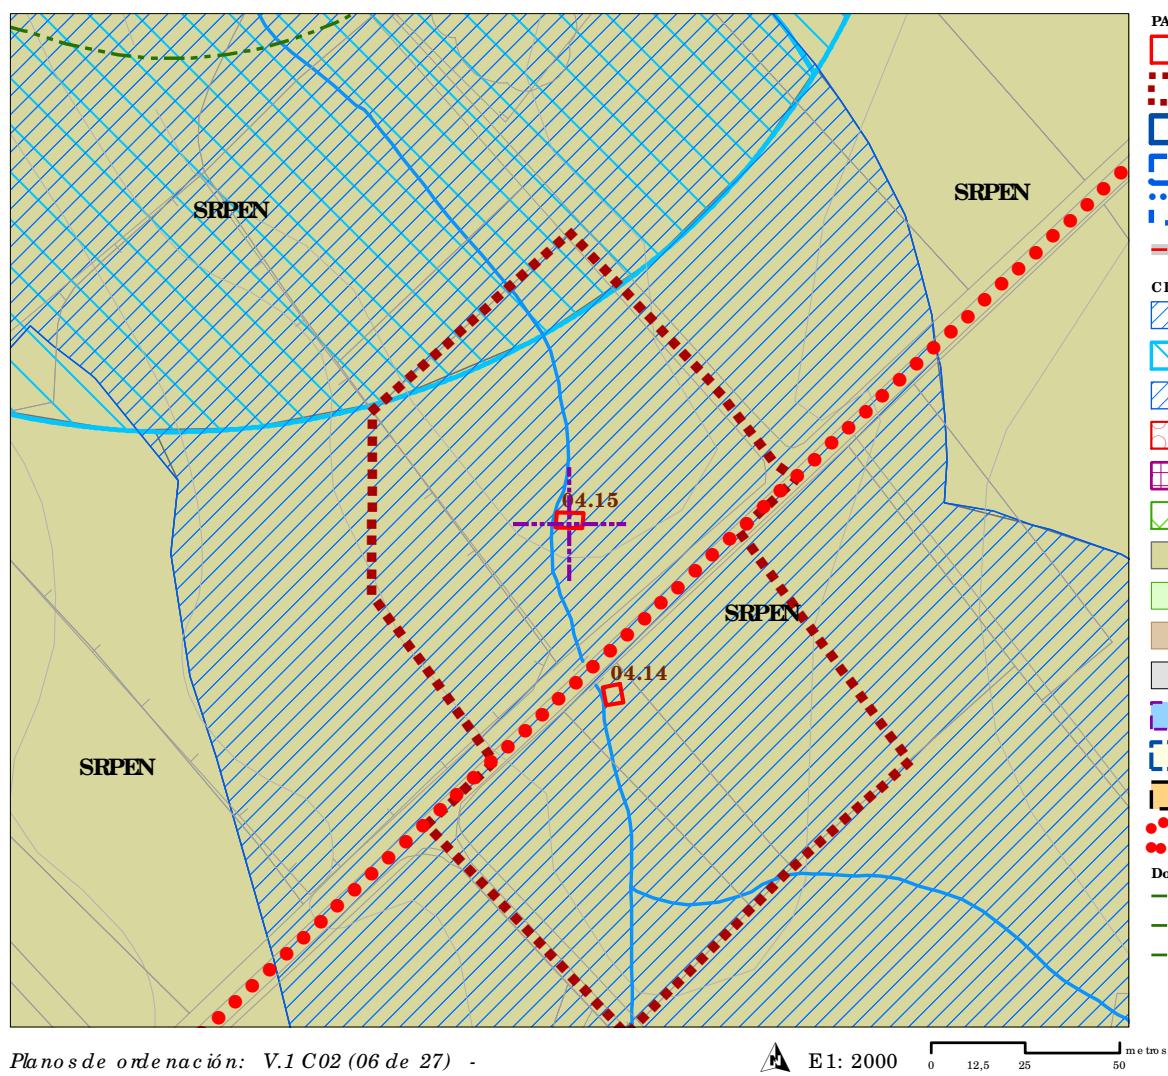

Planos de ordenación: V.1 C02 (06 de 27)

E1: 2000

0 12,5 25 50 metros

Código do elemento: **04.15**

Denominación: MUÍÑO DO REGO DA CACHEIRA 2

Localización: Buxán

Parroquia: Sardiñeiro (San Xoán)

Coordenadas UTM:

477.946 / 4.755.873

Sistema de coordenadas:
Proyección: (UTM) European Datum 1950 Zona 29N
Unidad de medida: metros

Ordenanza o norma de aplicación:

SRPAg, SRPEN, Patrimonio Arquitectónico e Etnográfico

Nivel de protección:

Integral

Clase de bien:

Catalogado pola lei 5/2016 do Patrimonio Cultural de Galicia (IPCG)

Obras permitidas:

As reguladas na normativa segundo o nivel de protección. Permitirse a rehabilitación para mellorar as condicións de

Estado de conservación:

O ben encontra alterado por actuaciones recentes que afectan o seu valor patrimonial

Descripción do bien:

Sinxela construcción na que se aproveitaba a forza hidráulica para a transformación de produtos do agro (millo, trigo, centeo, etc.). Nel facíase a moenda para obter la farinha coa que face-lo pan. A súa planta é rectangular con muros de cachotería de granito e cuberta a dúas augas. A cuberta órixinal, que seguramente estivera formada por estrutura de madeira con cubrición de tella, foi substituída por unha lousa de fomigón. Este feito, xunto co revestimento dos muros, afe a bastante o conxunto. No seu interior acolle os mecanismos que promoven a moenda do gran. A súa roda hidráulica é de tipo horizontal (rodicio). Debe dalo ás silveiras que o rodean non é posible distinguir a infraestrutura exterior para recollida e canalización da auga ata o muíño. Ámola que o máis probable é que se trate dun muíño de canle por se-lo modelo de variante más xeneralizada dos muíños hidráulicos. O muíño está situado nunha das marxes do Rego da Cacheira. O entorno natural está formado por unha mestura de praderías, campos de cultivo e plantacións forestais.

Clasificación do solo:

SRPAg, SRPEN

Titularidade:


Privada



Catálogo de elementos a proteger ou recuperar

Aprobación preventiva definitiva

Abril 2020

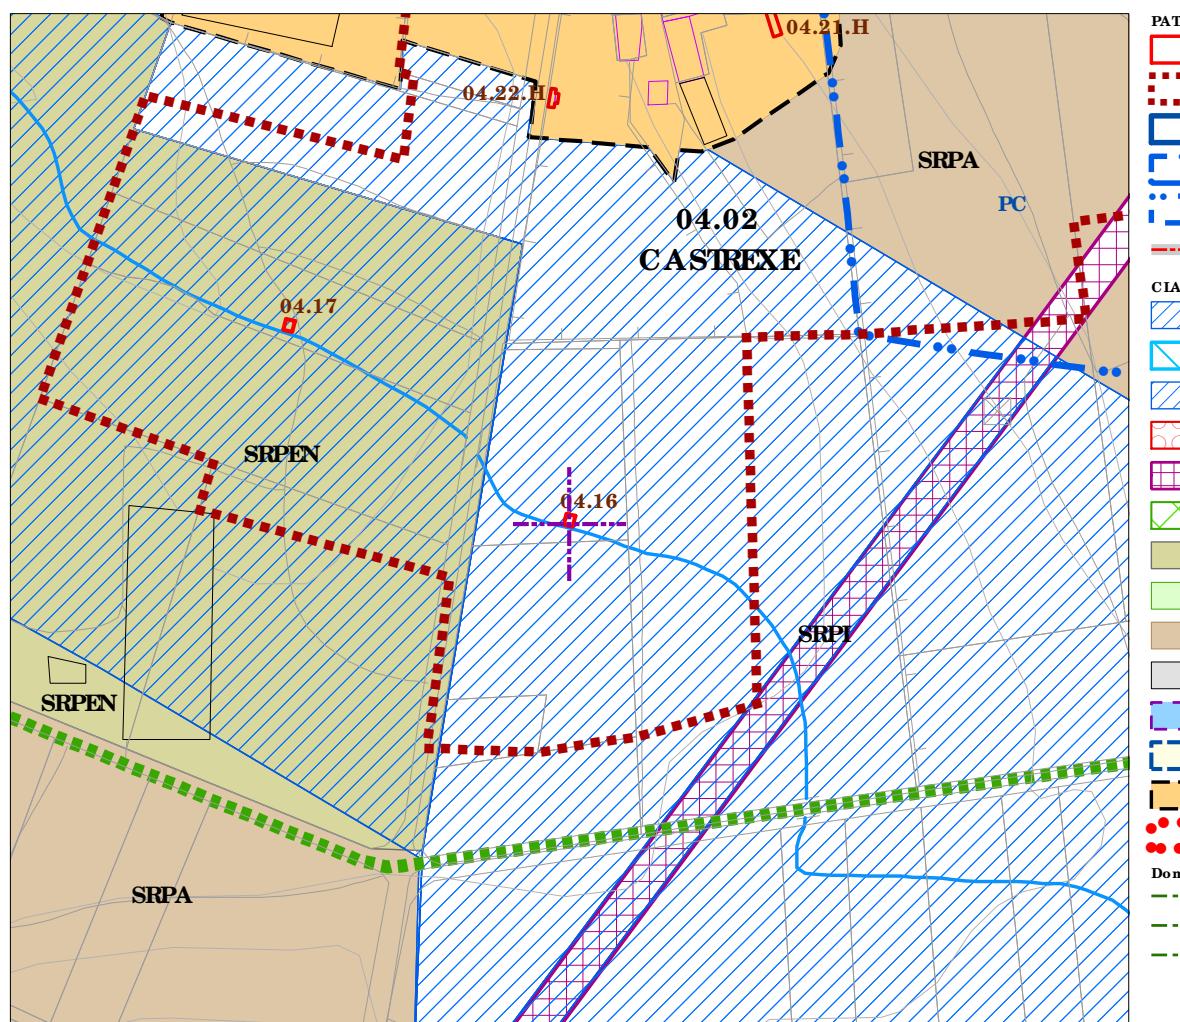

Planos de ordenación: V.1 B03 (04 de 27) V.13 B04 (02 de 30)

Escala: 1:2000

0 12,5 25 50 metros

Código do elemento: **04.16**

Denominación: MUÍÑO DO REGO DE CASTREXE 1

Localización: Castrexe

Parroquia: Sardiñeiro (San Xoán)

Coordenadas UTM:

479.065 / 4.756.917

Sistema de coordenadas:
Proyección: (UTM) European Datum 1950 Zona 29N
Unidad: metros

Ordenanza o norma de aplicación:

SRPAG, Patrimonio Arquitectónico e Etnográfico

Nivel de protección:

Integral

Clase de bien:

Catalogado pola lei 5/2016 do Patrimonio Cultural de Galicia (IPC G)

Obras permitidas:

As reguladas na normativa segundo o nivel de protección. Permitirse a rehabilitación para mejorar as condicións de

Estado de conservación:

Uso actual:


Ruina

Titularidade:

Privada

Descripción do bien:


Sinxe la construcción na que se aproveitaba a forza motriz xenerada polo movemento e peso da auga para a transformación dos cereais (millo, trigo, centeo, etc.) en farinha coa que face-lo pan. O muíño está en péssimo estado de conservación, hoxe en día invadido pola vexetación. A súa planta é rectangular con muros de cachotaría de granito. A cuberta, xa desaparecida, seguramente estivera formada por unha estrutura de madeira concubrío de tella. No seu interior racolle os mecanismos que promoven a moenda do grano, aínda que a maior parte deles están desaparecidos. A súa roda hidráulica era de tipo horizontal (rodicio). A infraestrutura exterior para recollida e canalización da auga ata o muíño está formada por unha gabia chamada canle, que no último tramo do seu recorrido vai a sentada sobre un muro para ir gañando altura antes de chegar ó muíño. Trátase, pois, dun muíño de canle. Presenta porta de acceso aíslada e unha bufarda. Está situado nas afors do lugar de Castrexe, moi preto do Camiño de Santiago que une Fisterra e Muxía. O entorno natural está formado por unha mestura de pradarias, campos de cultivo e plantacións forestais.

 

Catálogo de elementos a proteger ou recuperar

Aprobación preventiva definitiva

Abril 2020

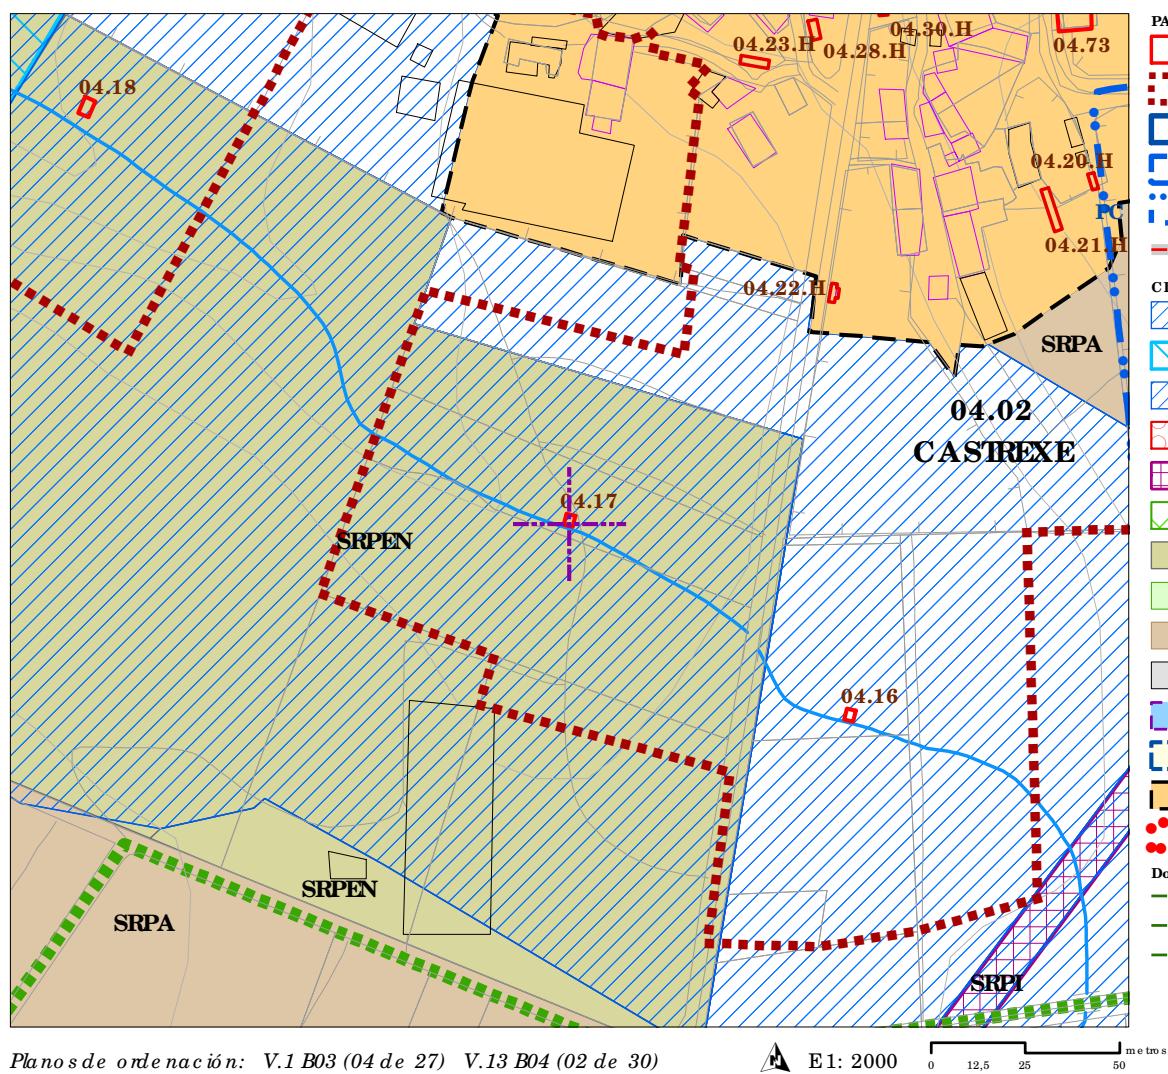

Planos de ordenación: V.1 B03 (04 de 27) V.13 B04 (02 de 30)

Escala: 1:2000
0 12,5 25 50 metros



Código do elemento: **04.17**

Denominación: MUÍÑO DO REGO DE CASREXE 2

Localización: Castrexo

Parroquia: Sardiñeiro (San Xoán)

Coordenadas UTM:

478.991 / 4.756.968

Sistema de coordenadas:
Proyección: (UTM) European Datum 1950 Zona 29N
Unidad de medida: metros

Ordenanza o norma de aplicación:

SRPEN, SRPAG, Patrimonio Arquitectónico e Etnográfico

Nivel de protección:

Integral

Clase de bien:

Catalogado pola lei 5/2016 do Patrimonio Cultural de Galicia (IPCG)

Obras permitidas:

As reguladas na normativa segundo o nivel de protección. Permitirse a rehabilitación para mejorar as condicións de

Estado de conservación:

Uso actual: -

Titularidade:

Privada

Descripción do bien:


Sinxe la construcción na que se aproveitaba a força motriz xerada polo movemento e peso da auga para a transformación dos cereais (millo, trigo, centeo, etc.) en farinha coa que facel o pan. Muíño hidráulico en estado ruinoso e completamente invadido pola vexetación. A súa planta é rectangular con muros de cachotaría de granito. A cuberta, xa desaparecida, seguramente estivera formada por unha estrutura de madeira concubrición de tella. Debido ás silveras e hedras que o rodean non é posible distinguir a infraestrutura exterior para recollida e canalización da auga ata o muíño. Áinda que o máis probable é que se trate dun muíño de canle por ser o modelo de variante más xeneralizada dos muíños hidráulicos. O muíño está situado nas aforas do lugar de Castrexo, moi preto do Camiño de Santiago que une Fisterra e Muxía. O entorno natural está formado por unha mestura de pradarias, ábores froiteiras e plantacións forestais.



Catálogo de elementos a proteger ou recuperar

Aprobación preventiva definitiva

Abril 2020

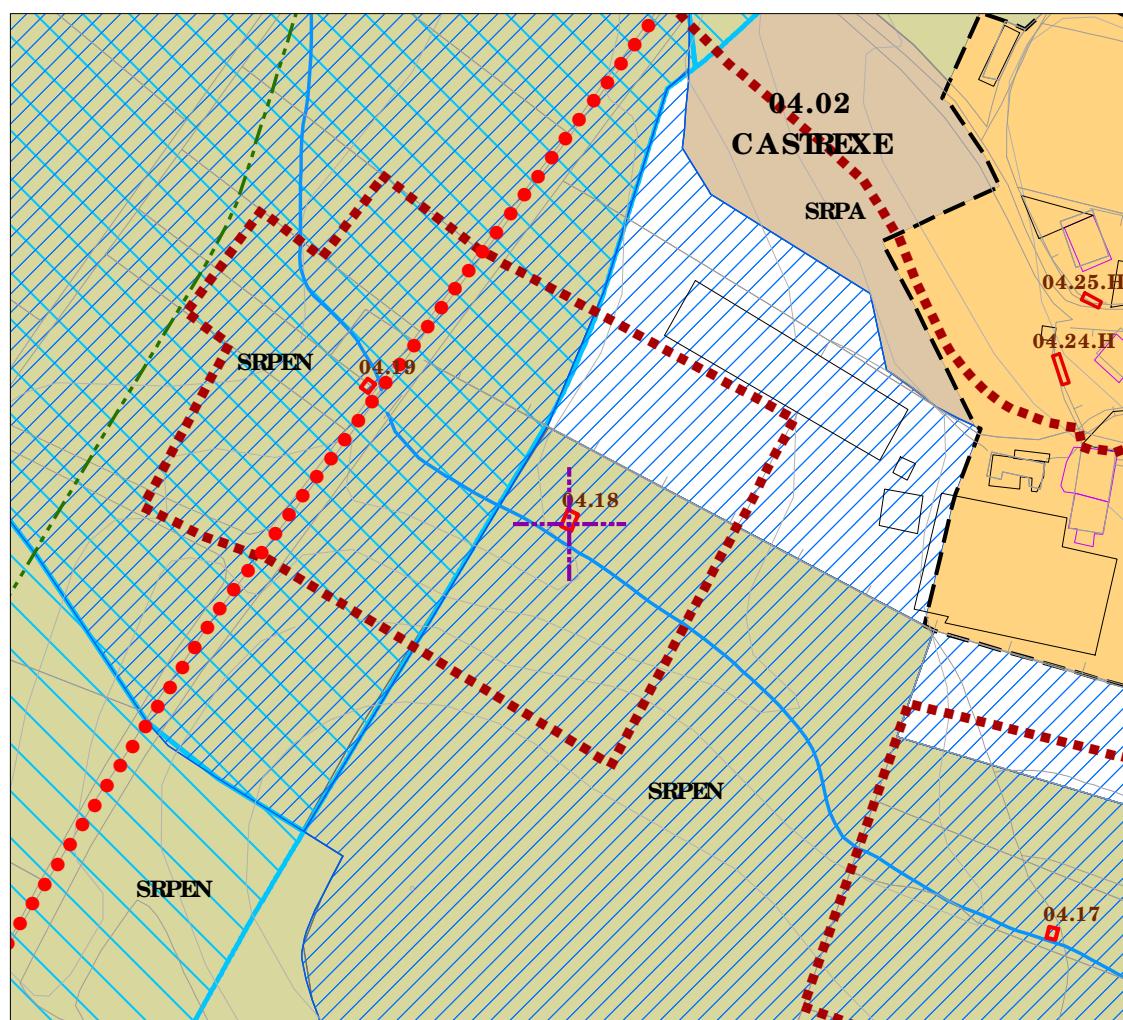

Planos de ordenación: V.1 B03 (04 de 27) V.13 B04 (02 de 30)

E 1: 2000

0 12,5 25 50 metros

Código do elemento: **04.18**

Denominación: MUÍÑO DO REGO DE CASTREXE 3

Localización: Castrexo

Parroquia: Sardiñeiro (San Xoán)

Coordenadas UTM:

478.863 / 4.757.078

Sistema de coordenadas:
Proyección: (UTM) European Datum 1950 Zona 29N
Unidad: metros

Ordenanza o norma de aplicación:

SRPEN, SRPAG, Patrimonio Arquitectónico e Etnográfico

Nivel de protección:

Integral

Clase de bien:

Catalogado pola lei 5/2016 do Patrimonio Cultural de Galicia (IPC G)

Obras permitidas:

As reguladas na normativa segundo o nivel de protección. Permitirse a rehabilitación para mejorar as condicións de

Estado de conservación:



Uso actual:

Titularidade:

Privada

Descripción do bien:


Sinxela construcción na que se aproveitaba a forza hidráulica para a transformación de produtos do agrícola (millo, trigo, centeo, etc.). Nel faixa a moenda para obter a farinha coa que face o pan. Muíño hidráulico en estado ruinoso e completamente invadido pola vexetación. A maleza que o envolve impide distinguir calquera característica morfolóxica da construcción, aínda que o máis seguro é que as súas características (cemento, cuberta, etc.) foran similares ás dos muíños situados augas abajo no mesmo rego. O muíño está situado na marxe do Rego de Castrexo preto da súa desembocadura na Praia do Rostro. O entorno natural está formado por unha mestura de pradarias, árbores froiteiras e plantacións forestais.

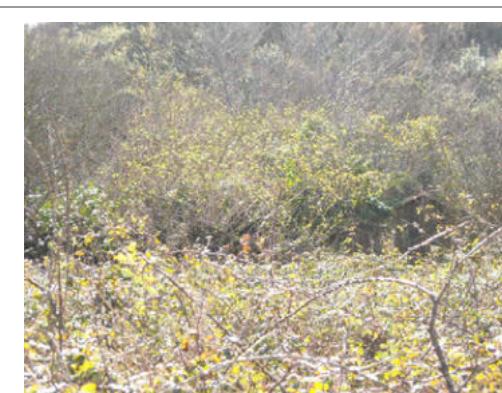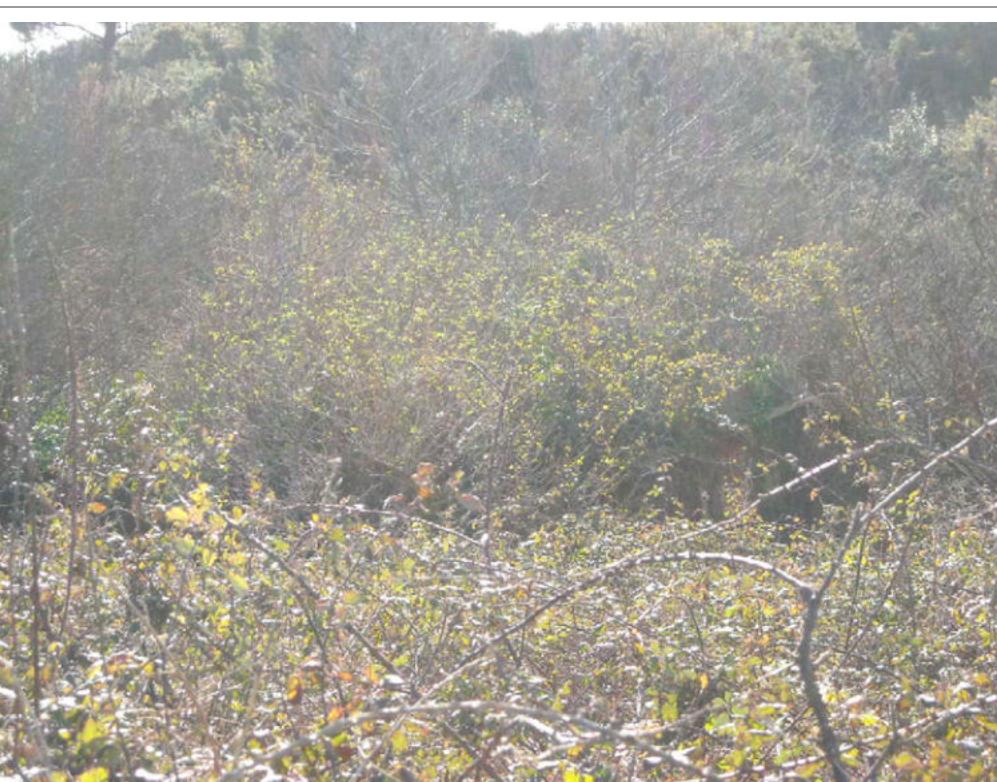

Catálogo de elementos a proteger ou recuperar

Aprobación preventiva definitiva

Abril 2020

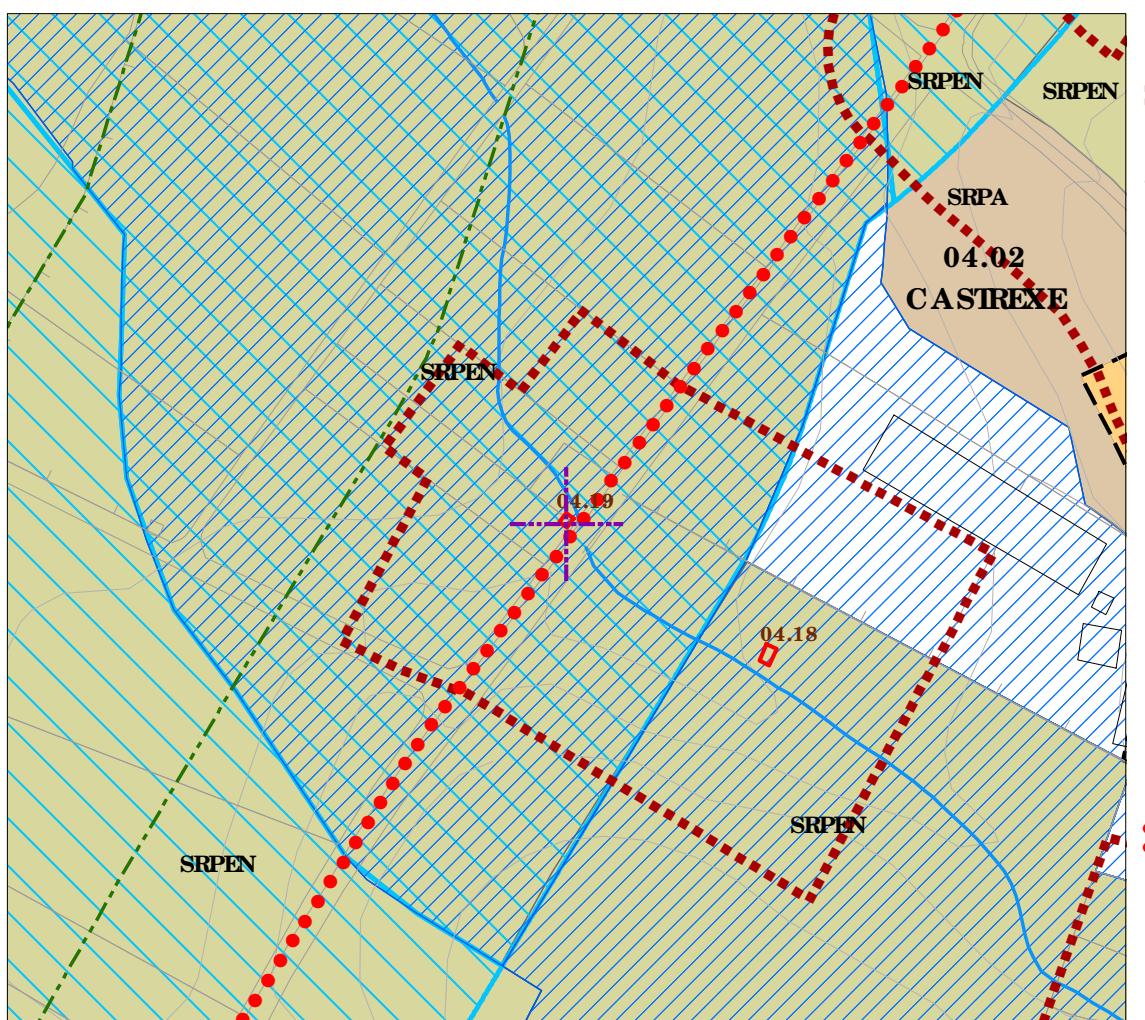

Planos de ordenación: V.1 B03 (04 de 27) V.13 B04 (02 de 30)

Escala: 1:2000

0 12,5 25 50 metros

Código do elemento: **04.19**

Denominación: MUÍÑO DO REGO DE CASTREXE 4

Localización: Castrexo

Parroquia: Sardiñeiro (San Xoán)

Coordenadas UTM:

478.810 / 4.757.112

Sistema de coordenadas:
Proyección: (UTM) European Datum 1950 Zona 29N
Unidad: metros

Ordenanza o norma de aplicación:

SRPAG, SRPEN, SRPC, Patrimonio Arquitectónico e Etnográfico

Nivel de protección:

Clasificación del suelo:

Integral

SRPEN, SRPC, SRPAG

Clase de bien:

Catalogado pola lei 5/2016 do Patrimonio Cultural de Galicia (IPC G)

Obras permitidas:

As reguladas na normativa segundo o nivel de protección. Permitirse a rehabilitación para mejorar as condicións de

Estado de conservación:

Uso actual:

Titularidade:

Ruina

Privada

Descripción do bien:


Sinxela construcción na que se aproveitaba a forza motriz xerada polo movemento e peso da auga para a transformación dos cereais (millo, trigo, centeo, etc.) en farinha coa que facel o pan. Muíño hidráulico en estado ruinoso e completamente invadido pola vexetación. A maleza que o envolve impide distinguir calquera característica morfolóxica da construcción, aínda que o máis seguro é que as súas características (cemento, cuberta, etc.) foran similares ás dos muíños situados augas arriba no mesmo rego. O muíño está situado nun feixeiro para xe natural moi preto da Praia do Rostro. O entorno natural ven marcado pola presenza da praia coas súas longas e suaves dunas, e a abundante vexetación formada por cardos, xuncos e espádanas. Cara o interior predominan as pradarias e plantacións forestais.



Catálogo de elementos a proteger ou recuperar

Aprobación preventiva definitiva

Abril 2020

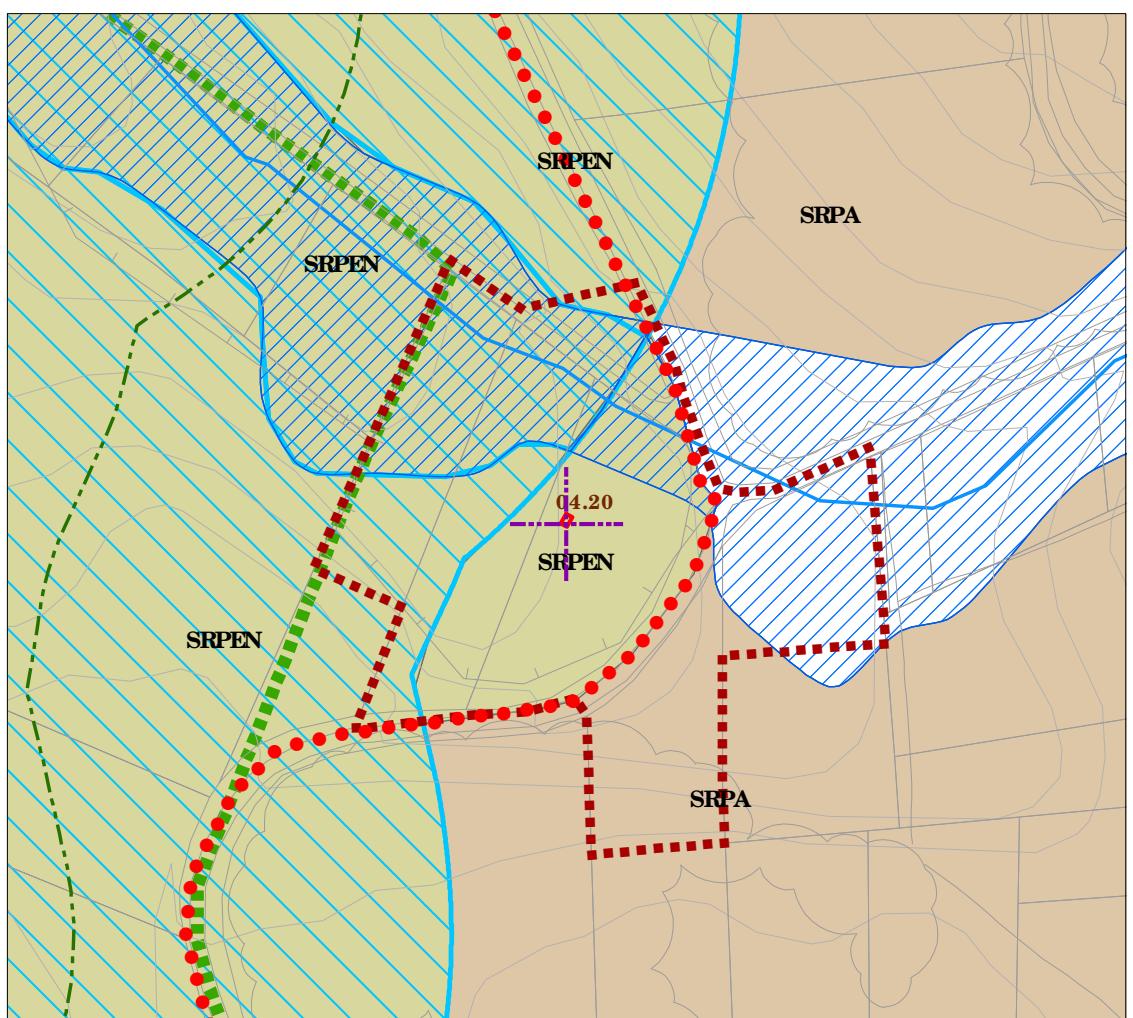

Planos de ordenación: V.1 B03 (04 de 27) -

Escala: 1:2000

0 12,5 25 50 metros

PATRIMONIO CULTURAL	
	Ámbito de protección
	Área de protección del Patrimonio
	Grado I Protección BIC
	Grado II Protección Integral
	Grado III Protección Cultural
	Camino de Santiago
CLASIFICACIÓN DO SOLO	
	S.R. Prot. de Augas (SRPAG)
	S.R. Prot. de Costas (SRPC)
	S.R. Prot. de Augas (SRPAG)
	S.R. Prot. de Pat. Cultural (SRPPC)
	S.R. Prot. de Infraestructuras (SRPI)
	S.R. Prot. de Paisajística (SRPP)
	S.R. Prot. de Esp. Naturais (SRPEN)
	S.R. Prot. de Forestal (SRPF)
	S.R. Prot. de Agropecuaria (SRPA)
	S.R. Prot. de Ordinaria (SRPO)
	Urbaniitable De limitado
	Solo Urbano
	Solo de Núcleo Rural
	LIC Costa da Morte
Dominio Público Marítimo Terrestre (DPMT)	
	Línea de ribera
	Línea de deslinde do Dominio público (DP)
	Línea de Servidume de Protección (SP)

Código do elemento: **04.20**

Denominación: **MUÍÑO**

Localización: **Padris**

Parroquia: **Sardiñeiro (San Xoán)**

Coordenadas UTM:

479.126 / 4.757.720

Sistema de coordenadas:
Proyección: (UTM) European Datum 1950 Zona 29N
Unidad: metros

Ordenanza o norma de aplicación:

SRPEN, Patrimonio Arquitectónico e Etnográfico

Nivel de protección:

Integral

Clase de bien:

Catalogado pola lei 5/2016 do Patrimonio Cultural de Galicia (IPC G)

Obras permitidas:

As reguladas na normativa segundo o nivel de protección. Permitirse a rehabilitación para mejorar as condicións de

Estado de conservación:

Uso actual:

Malo

Titularidade:

Privada

Descripción do bien:


Sinxela construcción na que se aproveitaba a forza hidráulica para a transformación de produtos do agro (millo, trigo, centeo, etc.). Nel facíase a moenda para obter a farinha coa que face o pan. A súa planta é rectangular con muros de cachotería de granito e cuberta a dúas augas. A cuberta orixinal, que seguramente estivera formada por unha estrutura de madeira con cubrición de tella, foi substituída por unha lousa de formigón. Este feito rexistalle valór no conxunto. No seu interior acolle os mecanismos que promoven a moenda do grano. A súa roda hidráulica é de tipo horizontal (rodicio). Debido ás silveiras que o rodean non é posible distinguir a infraestrutura exterior para recollida e canalización da auga ata o muíño. Aínda que o máis probable é que se trate dun muíño de canle por se-lo modelo de variante máis xeneralizada dos muíños hidráulicos. Presenta porta de acceso aintelada e un pouso do muro testero. O entorno natural está formado por unha mestura de pradarias, árbores de ribeira e plantacións forestais. É de destacar a súa proximidade á Praia do Rosario.



Catálogo de elementos a proteger ou recuperar

Aprobación preventiva definitiva

Abril 2020

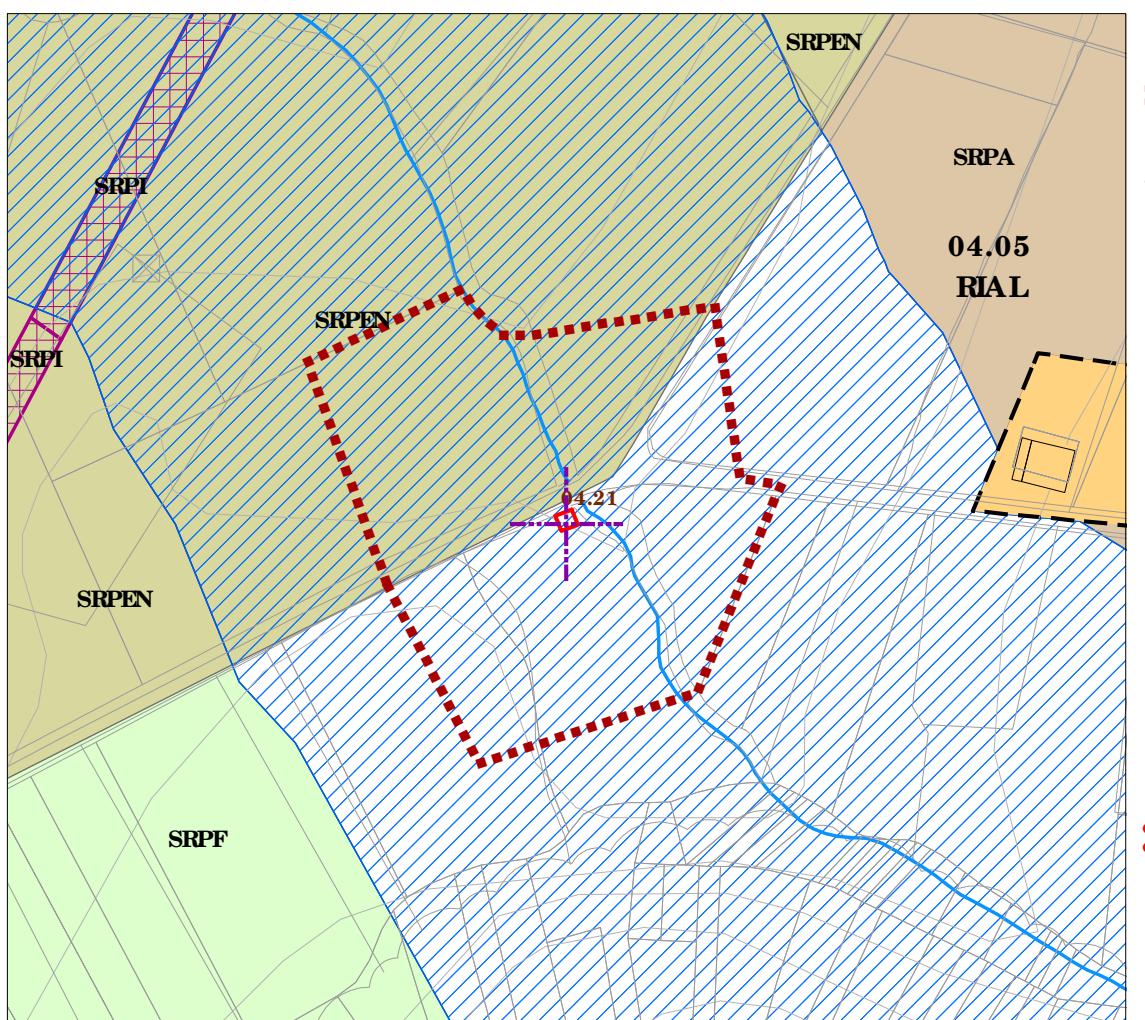

Planos de ordenación: V.1 C03 (07 de 27) V.13 E03 (10 de 30)

E 1: 2000

0 12,5 25 50 metros

Código do elemento: **04.21**

Denominación: **MUÍÑO DO REGO DE RIAL**

Localización: **Rial**

Parroquia: **Sardiñeiro (San Xoán)**

Coordenadas UTM:

478.261 / 4.755.521

Sistema de coordenadas:
Proyección: (UTM) European Datum 1950 Zona 29N
Unidad: metros

Ordenanza o norma de aplicación:

SRPAG, Patrimonio Arquitectónico e Etnográfico

Nivel de protección:

Integral

Clase de bien:

Catalogado pola lei 5/2016 do Patrimonio Cultural de Galicia (IPC G)

Obras permitidas:

As reguladas na normativa segundo o nivel de protección. Permitirase a rehabilitación para mejorar as condicións de

Estado de conservación:

Uso actual:

Titularidade:


Ruina

-

Privada

Descripción do bien:


Sinxela construcción na que se aproveitaba a forza hidráulica para a transformación de produtos do agro (millo, trigo, centeo, etc.). Nel facíase a moenda para obtela farinha coa que facer o pan. A súa planta é rectangular con muros de cachotería de granito e cuberta a unha auga (cuberta á muñeira). A cuberta orixinal, que xa non existe, seguramente estívəa formada por unha estrutura de madeira con cubrición de tella. No seu interior acolle os mecanismos que promoven a moenda do grano. A súa roda hidráulica é de tipo horizontal (rodicio). Debeido ás silveiras que o rodean non é posible distinguir a infraestrutura exterior para recollida e canalización da auga ata o muíño. Aínda que o máis probable é que se trate dun muíño de canle por se-lo modelo de variante máis xeneralizada dos muíños hidráulicos. Presenta porta de acceso a lintelada e unha bufarda na fachada principal. O muíño está situado ó pé dunha estrada local nunha das marxes do Rego de Rial. O entorno natural está formado por unha mestura de pradarias, campos de cultivo e plantacións forestais.

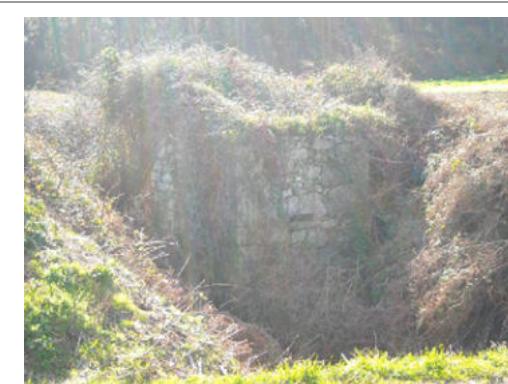

Catálogo de elementos a proteger ou recuperar

Aprobación preventiva definitiva

Abril 2020

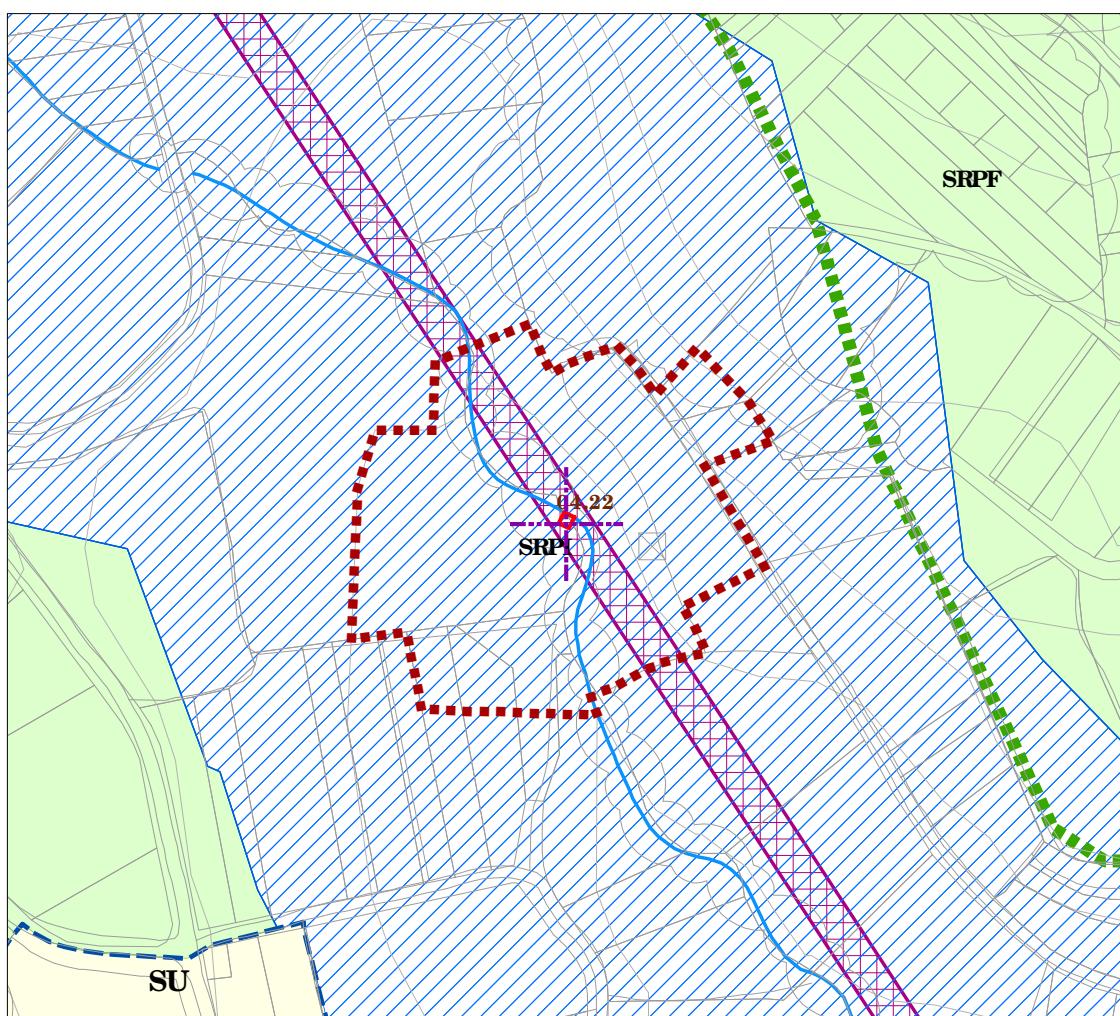

Planos de ordenación: V.1 D04 (13 de 27)

Escala: 1:2000

0 12,5 25 50 metros

Código do elemento: **04.22**

PATRIMONIO CULTURAL	
Ámbito protección	
Area de protección Patrimonio	
Grao I Protección	
Grao II Protección Integral	
Grao III Protección cultural	
Camino de Santiago	
CLASIFICACIÓN DO SOLO	
S. R. Prot. de Augas (SRPAg)	
S. R. Prot. de Costas (SRPC)	
S. R. Prot. de Augas (SRPAg)	
S. R. Prot. de Pat. Cultural (SRPPC)	
S. R. Prot. de Infraestructuras (SRPI)	
S. R. Prot. de Paisajística (SRPP)	
S. R. Prot. de Esp. Naturais (SRPEN)	
S. R. Prot. de Forestal (SRPF)	
S. R. Prot. de Agropecuaria (SRPA)	
S. R. Prot. de Ordinaria (SRPO)	
Urbaniitable De limitado	
Solo Libano	
Solo de Núcleo Rural	
LIC Costa da Morte	
Dominio Público Marítimo Terrestre (DPMT)	
Líña de ribeira	
Líña de deslinde do Dominio público (DP)	
Líña de Servidume de Protección (SP)	

Denominación: **MUÍÑO DO REGO DO MEDIO**

Localización: **Sardiñeiro de Abaixo**

Parroquia: **Sardiñeiro (San Xoán)**

Coordenadas UTM:

480.821 / 4.755.031

Sistema de coordenadas:
Proyección: (UTM) European Datum 1950 Zona 29N
Unidad de medida: metros

Ordenanza o norma de aplicación:

SRPAg, SRPI, Patrimonio Arquitectónico e Etnográfico

Nivel de protección:

Integral

Clase de bien:

Catalogado pola lei 5/2016 do Patrimonio Cultural de Galicia (IPCG)

Obras permitidas:

As reguladas na normativa segundo o nivel de protección do elemento

Estado de conservación:

Bo

Clasificación do solo:

SRPAg, SRPI

Titularidade:

Privada

Descripción do bien:


Sinxela construcción na que se aproveitaba a forza motriz exercida polo movemento e peso da auga para a transformación dos cereais (millo, trigo, centeo, etc.) en farinha coa que face-lo pan. A súa planta é rectangular con muros de cacto de granito e cuberta a dúas augas con estrutura de madeira e cubrición de tella. No seu interior racolle os mecanismos que promoven a moenda do gran. A súa roda hidráulica é de tipo horizontal (rodicio). A infraestrutura exterior para recollida e canalización da auga ata o muíño está formada por unha gabia chamada canle. Trátase, pois, dun muíño de canle. Presenta porta de acceso alintelada. O seu contorno natural está formada por unha valga adicada de pradaria e teñela de labranza.



Catálogo de elementos a proteger ou recuperar

Aprobación preventiva definitiva

Abril 2020

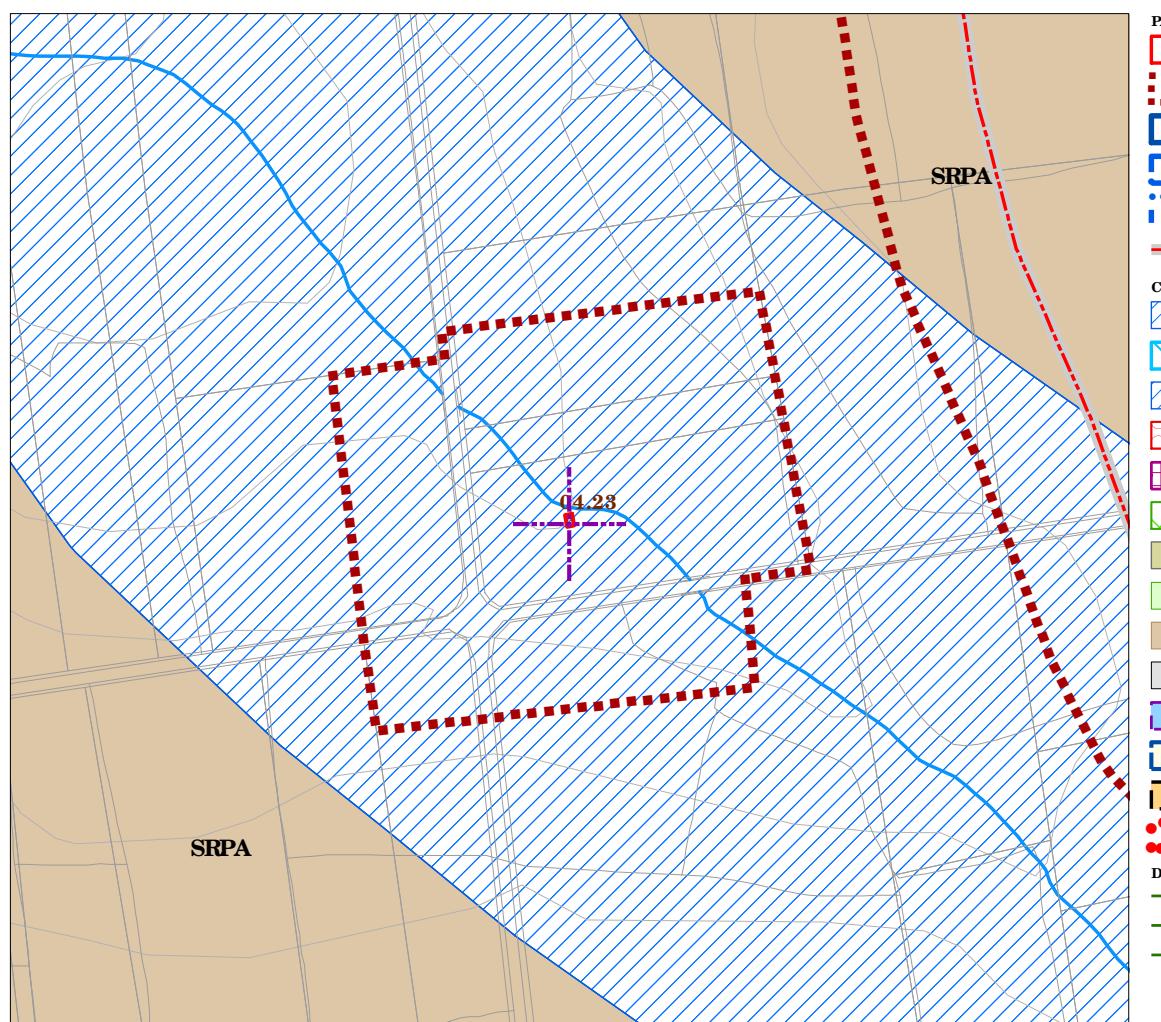

Planos de ordenación: V.1 B03 (04 de 27) V.13 C05 (05 de 30)

Escala: 1:2000

0 12,5 25 50 metros

Código do elemento: **04.23**

Denominación: MUÍÑO DO REGO DE CASTREXE 3

Localización: O Sisto - Sua máiba

Parroquia: Sardiñeiro (San Xoán)

Coordenadas UTM:

479.314 / 4.756.699

Sistema de coordenadas:
Proyección: (UTM) European Datum 1950 Zona 29N
Unidad de medida: metros

Ordenanza o norma de aplicación:

SRPAG, Patrimonio Arquitectónico e Etnográfico

Nivel de protección:

Integral

Clase de bien:

Catalogado pola lei 5/2016 do Patrimonio Cultural de Galicia (IPC G)

Obras permitidas:

As reguladas na normativa segundo o nivel de protección. Permitirse a rehabilitación para mejorar as condicións de

Estado de conservación:

Ruina

Uso actual:

-

Titularidade:

Privada

Descripción do bien:


Sinxela construcción en que se aproveitaba a forza motriz xerada polo movemento e peso da auga para a transformación dos cereais (millo, trigo, centeo, etc.) en farinha coa que facero pan. Muíño hidráulico en estado ruinoso e completamente invadido pola vexetación. A súa planta é rectangular con muros de cachotaría de granito. A cuberta, xa desaparecida, seguramente estivera formada por unha estrutura de madeira con cubrición de telha. Non se conservan restos da infraestrutura exterior para recollida e canalización da auga ata o muíño, aínda que o máis probable é que fose un muíño de canle con algún tipo de pozo ou depósito no que almacena-la auga para a súa uso segundo conviña debido ó escaso caudal do regato que o abastece. O muíño está situado na valgada formada polo Rego de Castrexe, rodeado de pradarias e tempos de la branza.



Catálogo de elementos a proteger ou recuperar

Aprobación preventiva definitiva

Abril 2020

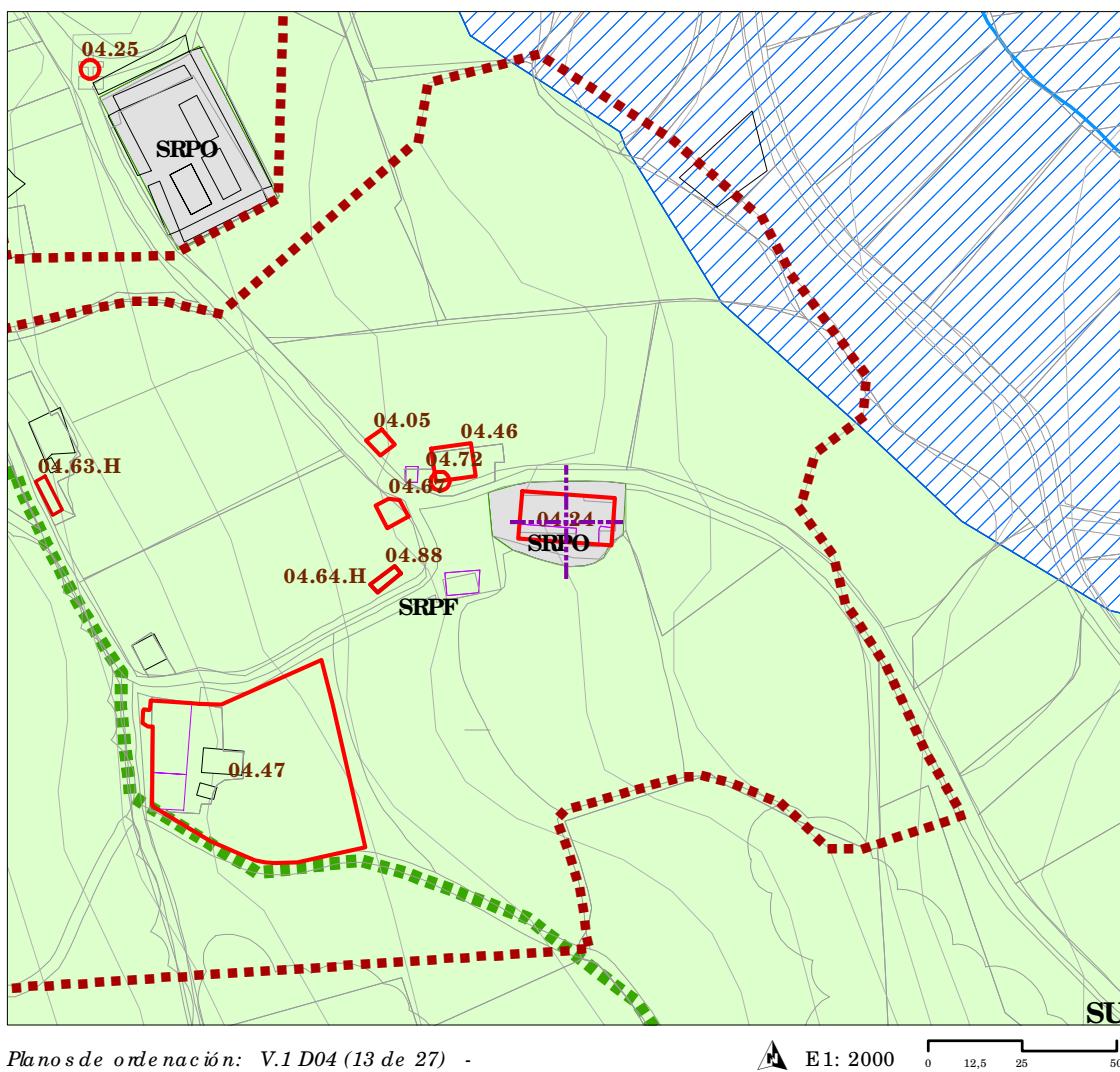

Planos de ordenación: V.1 D04 (13 de 27) -

E 1: 2000 0 12,5 25 50 metros

Código do elemento: **04.24**

Denominación: **IGREXA DE SAN XOÁN**

Localización: **Sardiñeiro de Abaixo**

Parroquia: **Sardiñeiro (San Xoán)**

Coordenadas UTM:

480.528 / 4.755.056

Sistema de coordenadas:
Proyección: (UTM) European Datum 1950 Zona 29N
Unidad: metros

Ordenanza o norma de aplicación:

SRPO, Patrimonio Arquitectónico e Etnográfico

Nivel de protección:

Integral

Clase de bien:

Catalogado pola lei 5/2016 do Patrimonio Cultural de Galicia (IPCG)

Obras permitidas:

As reguladas na normativa segundo o nivel de protección do elemento

Estado de conservación:

B

Clasificación do solo:

SRPO

Titularidade:
Privada

Descripción do bien:


Planta de salón con gruesos muros e unha sola nave. Presbiterio de planta rectangular, cuberto con bóveda de canón e alcanza gran altura. Separa da nave central un gran arco triunfal. Fachada neoclásica, engadíuselle a espadana no século XX, cun único corpo formado por dous arcos de medio punto e rematado con tellado a dúas augas. Contorno formado por prados, terrenos de cultivo e edificacións tradicionais.



Catálogo de elementos a proteger ou recuperar

Aprobación preventiva definitiva

Abril 2020

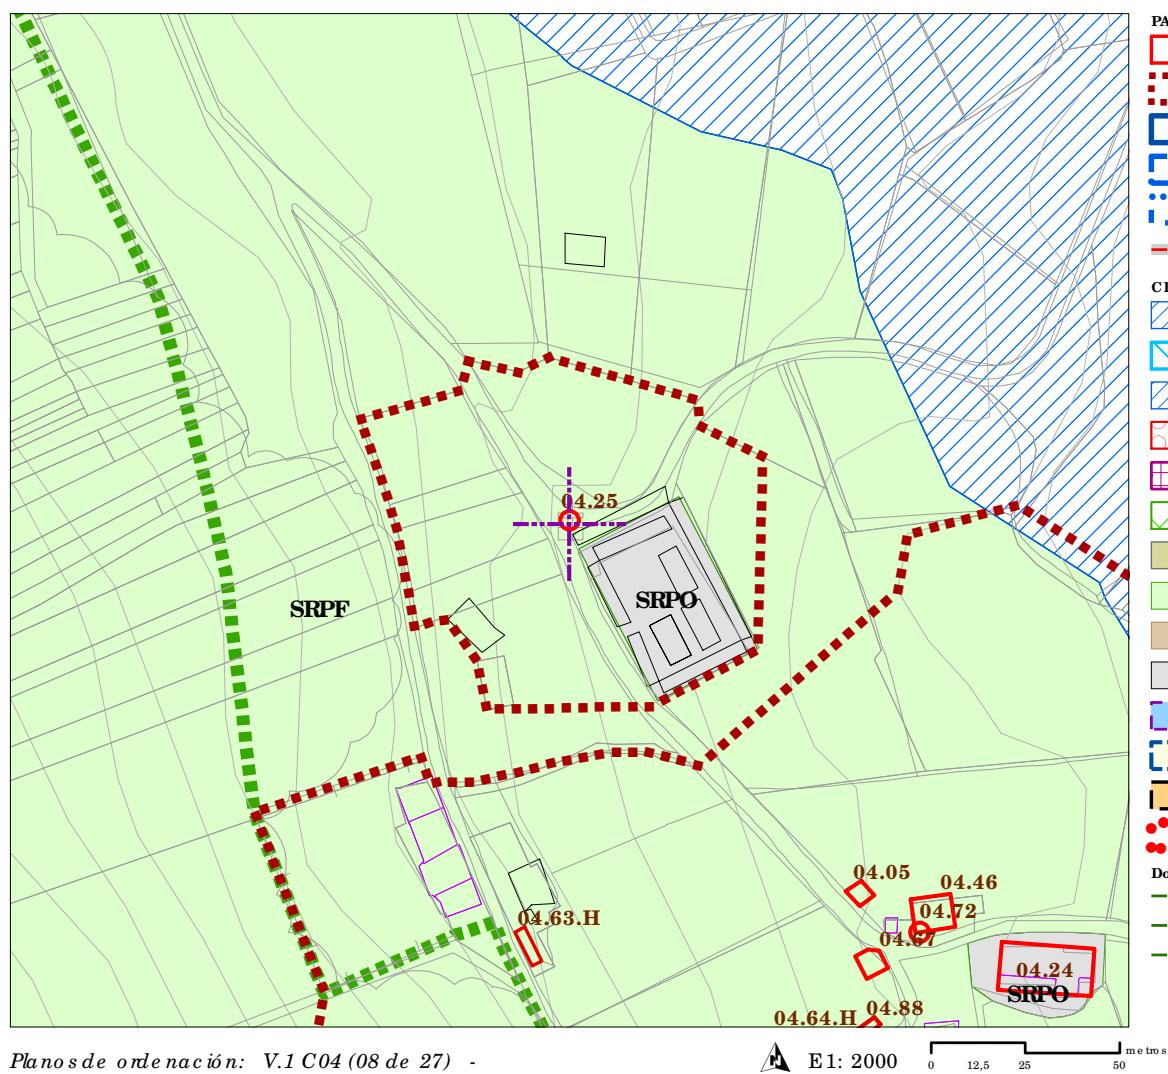

Planos de ordenación: V.1 C04 (08 de 27)

E 1: 2000

0 12,5 25 50 metros

Código do elemento: **04.25**

Denominación: **CRUCEIRO**

Localización: **Sardiñero de Abaixo**

Parroquia: **Sardiñero (San Xoán)**

Coordenadas UTM:

480.402 / 4.755.175

Sistema de coordenadas:
Proyección: (UTM) European Datum 1950 Zona 29N
Unidad: metros

Ordenanza o norma de aplicación:

SRPF, Patrimonio Arquitectónico e Etnográfico

Nivel de protección:

Integral

Clase de bien:

Catalogado pola lei 5/2016 do Patrimonio Cultural de Galicia (IPCG)

Obras permitidas:

As reguladas na normativa segundo o nivel de protección do elemento

Estado de conservación:

Regular

Clasificación do solo:

SRPF

Titularidade:
Privada

Descripción do bien:


Consta de tres chanzóns e un altar de pedra. O basamento é de planta cadrada e o fuste octogonal. Capitel dórico. A cruz é de sección cadrada e nela representase a cristo crucificado e á virxe. Situado á beira da estrada do cementerio, rodeado de monte baixo, nun contorno formado por edificacións illadas, tales como, o cementerio, a casa rectoral e a igrexa.



Catálogo de elementos a proteger ou recuperar

Aprobación preventiva definitiva

Abril 2020

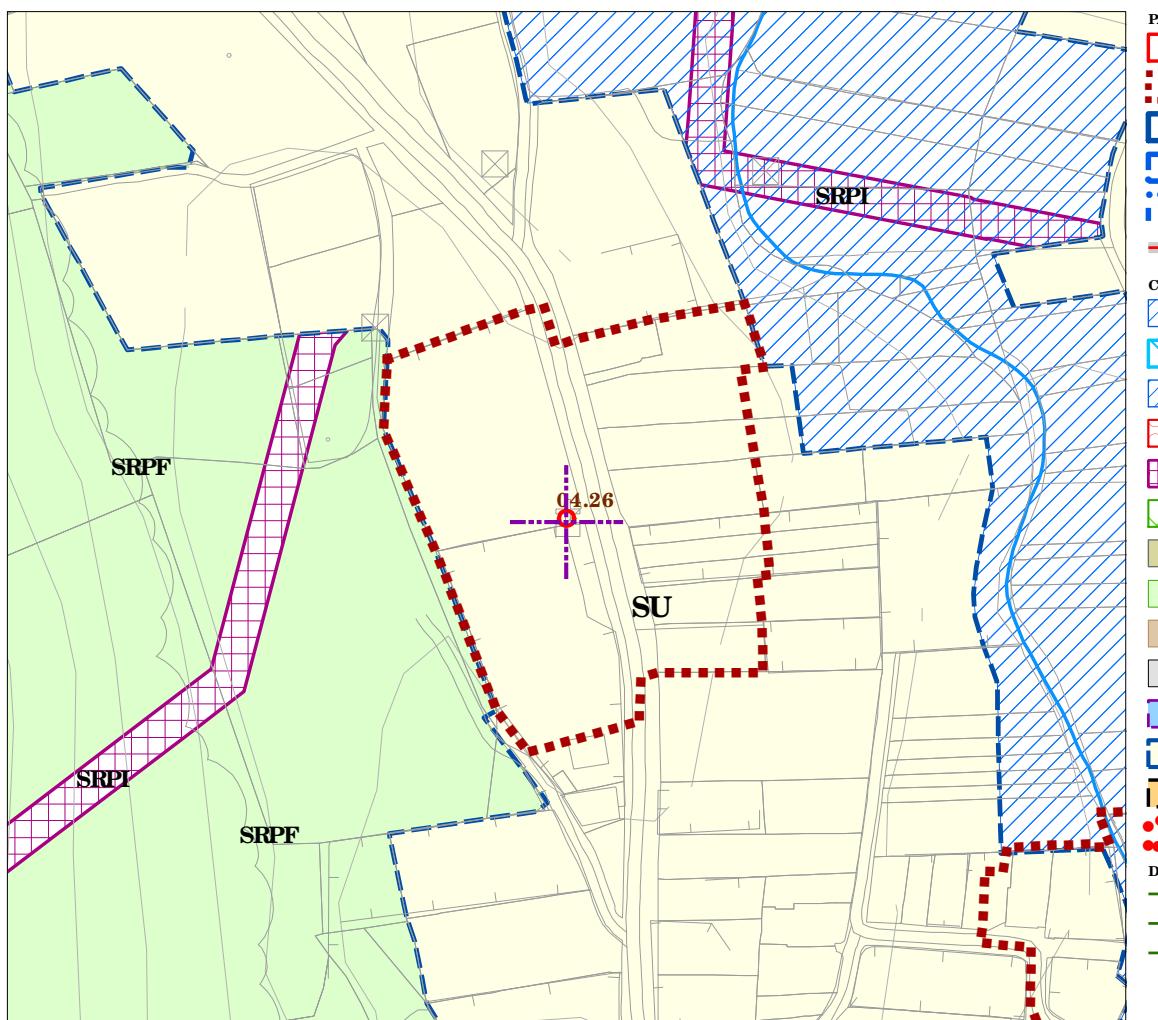

Planos de ordenación: V.1 D04 (13 de 27) V.6 A01 (01 de 03)

Escala: 1:2000

metros

Código do elemento: **04.26**

Denominación: **CRUZ**

Localización: **Rúa da Escola, Sardiñeiro de Abaixo**

Parroquia: **Sardiñeiro (San Xoán)**

Coordenadas UTM:

480.864 / 4.754.665

Sistema de coordenadas:
Proyección: (UTM) European Datum 1950 Zona 29N
Unidad: metros

Ordenanza o norma de aplicación:

SU-R, Patrimonio Arquitectónico e Etnográfico

Nivel de protección:

Estructural

Clase de bien:

Catalogado pola lei 5/2016 do Patrimonio Cultural de Galicia (IPCG)

Obras permitidas:

As reguladas na normativa segundo o nivel de protección do elemento

Estado de conservación:

B

Clasificación do solo:


SU

Titularidade:
Privada

Descripción do bien:

Cruceiro sobre podio de hormigón. É de reducidas dimensiones, con base de sección cuadrada e octogonal más pequeña no seu parte superior. Non posúe fuste. Cruz de sección octogonal. O seu contorno está formado por vivendas unifamiliares, pistas deportivas, un colegio e terrenos de cultivo.



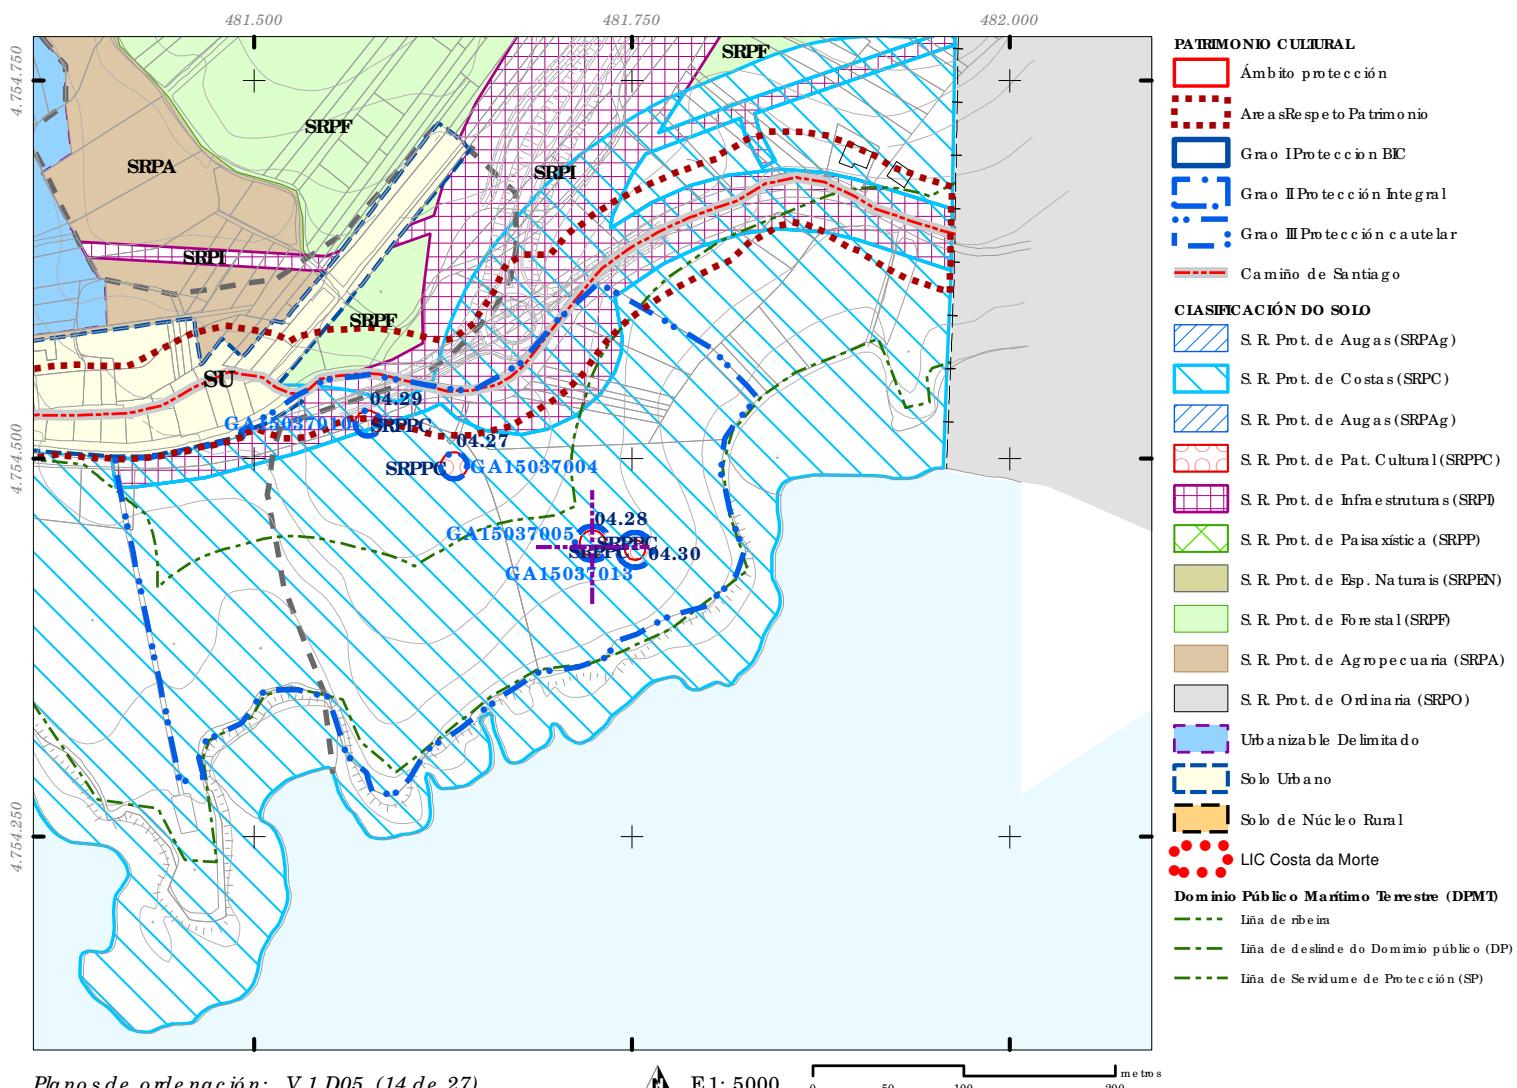

Nº de registro: **GA15037005**

Código do elemento: **04.28**

De nominación: Mámoa 2 de Monte dos Caudales, Mámoa 3 de Monte dos Caudales, Tumulos Coordenadas UTM:
funerarios, Castros, Mámoas

Localización: Sardiñeiro de Abaixo

Parroquia: Sardiñeiro (San Xoán)

481.724 / 4.754.444

*Sistema de coordenadas:
Proyección: (UTM) Europa en Datum 1950 Zoona
Unidad de medida: metros*

Adscripción cultural:
Neolítico - Idade de Bronce
Ordenanza ou norma de aplicacíon:

DPMT(SP), SRPPC, SRPC, Patrón o sólo lógico.

Nivel de protección: Nivel de protección ento

Grad

Categoría de protección:

Obras permitidas:

Estado de conservación:


Descripción del:

Na execución dos presentes traballos, pola vexación existente, non puímos observar directamente este xacemento que segundo a información existente trataríase dun túmulo de 11 m. de lonxitude no eixe N-S, 10 m. no eixe LO e unha altura de 50 cm. O cráter de violación central estaba case colmatado, cunha presión de 2,5 m. de diámetro e uns 18 cm. de profundidade. Obsérvase a presenza de coraza, conformada por pedras de granito de mediano tamaño. Está cortada na súa periferia por varios canchados que xunto coa sedimentación eólica da zona dificulta a súa delimitación.

Catálogo de elementos a proteger ou recuperar

Aprobación preventiva definitiva

Abril 2020

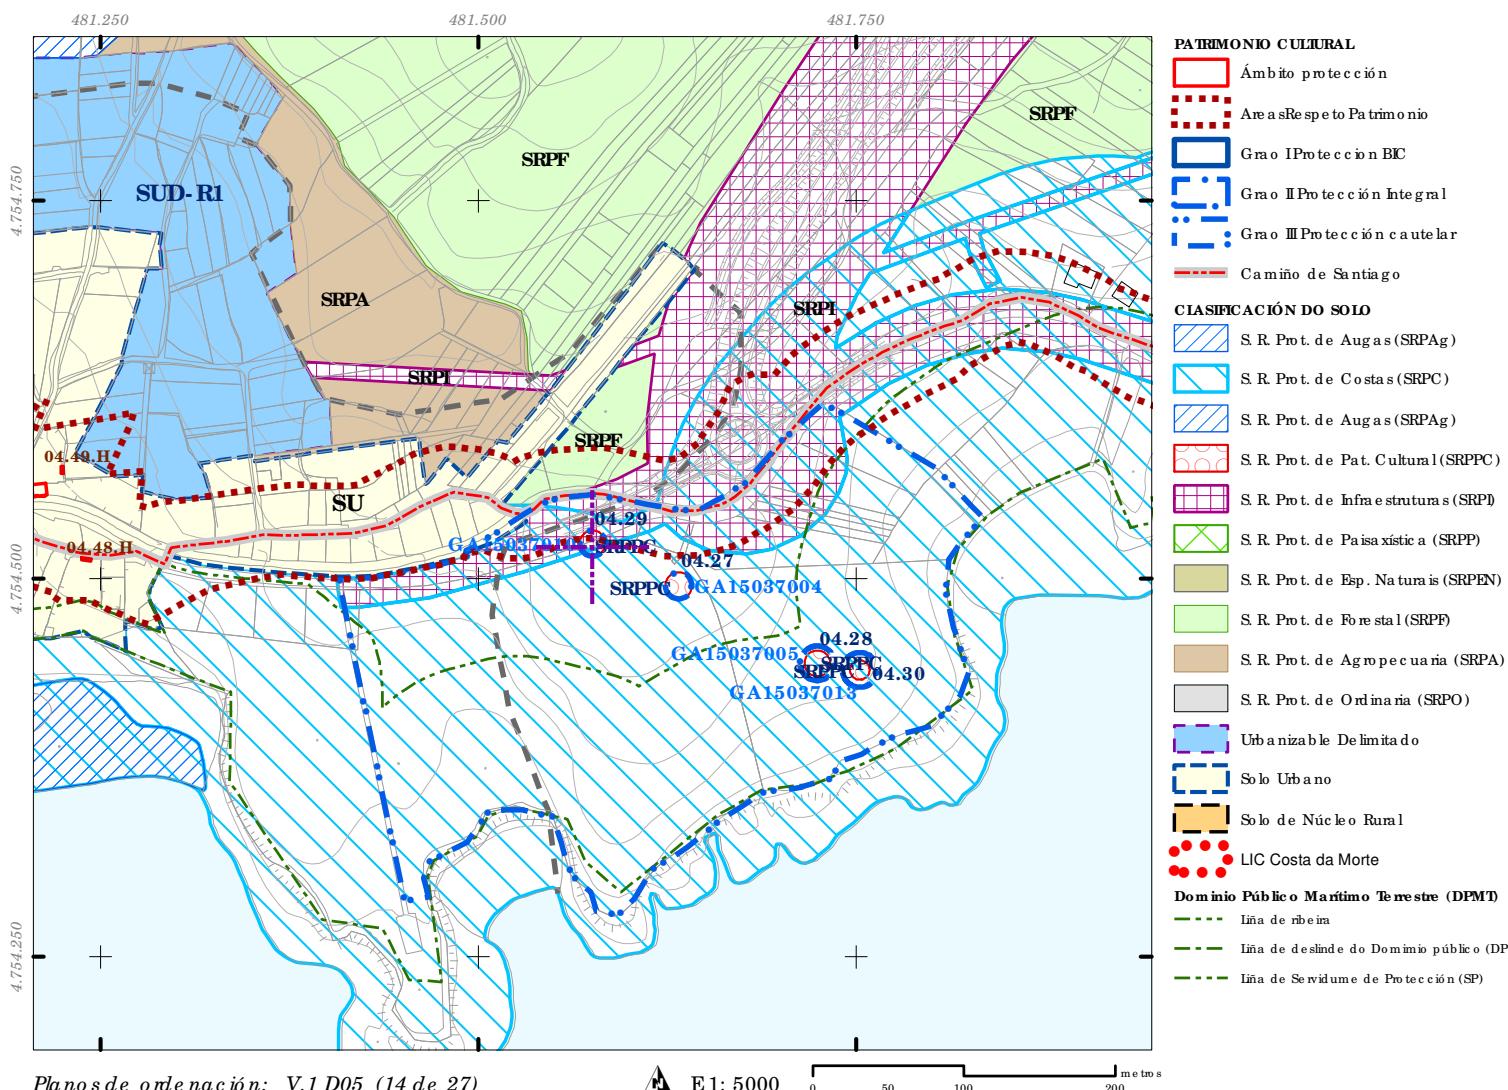

Nº de rexistro : **GA15037010**

Código do elemento : **04.29**

Denominación: **Mámoa 3 de Monte dos Caudales, Mámoa 4 de Monte dos Caudales, Tumulos funerarios, Castros, Mámoas**
Localización: **Sardiñero de Abaixo**
Parroquia: **Sardiñero (San Xoán)**
Coordenadas UTM: **481.575 / 4.754.523**
Sistema de coordenadas: Proyección UTM Espanola Datum 1950 Zona 29N
Unidad de medida: Metros

Adscripción cultural:
Neolítico-Idade de Bronce

Ordenanza o norma de aplicación:
SRPPC, SRPI, SRPC, Patrimonio Arqueológico.

Nivel de protección: **Grado II** Nivel de protección entomofago: **Grado III**
Categoría de protección:

Obras permitidas:

Estado de conservación: **Malo** Uso actual: **Monte baixo e de repoboación** Titularidade: **Privada**

Descripción do bien:


Este túmulo foi destruído parcialmente como consecuencia das obras de ampliación da estrada de Fistera a Cee, o que provocou a desaparición da parte septentrional, conservándose únicamente o cuarto meridional da masa tumular. Actualmente ten 11 m. de diámetro no eixe LO, 7 m. no eixe N-Se, 1,6 m. de altura (desde o substrato). Non hai indicios de existencia de estruturas pétreas, ainda que haja algunha pedra solta que podería corresponder a restos dunha coraza.



Catálogo de elementos a proteger ou recuperar

Aprobación preventiva definitiva

Abril 2020

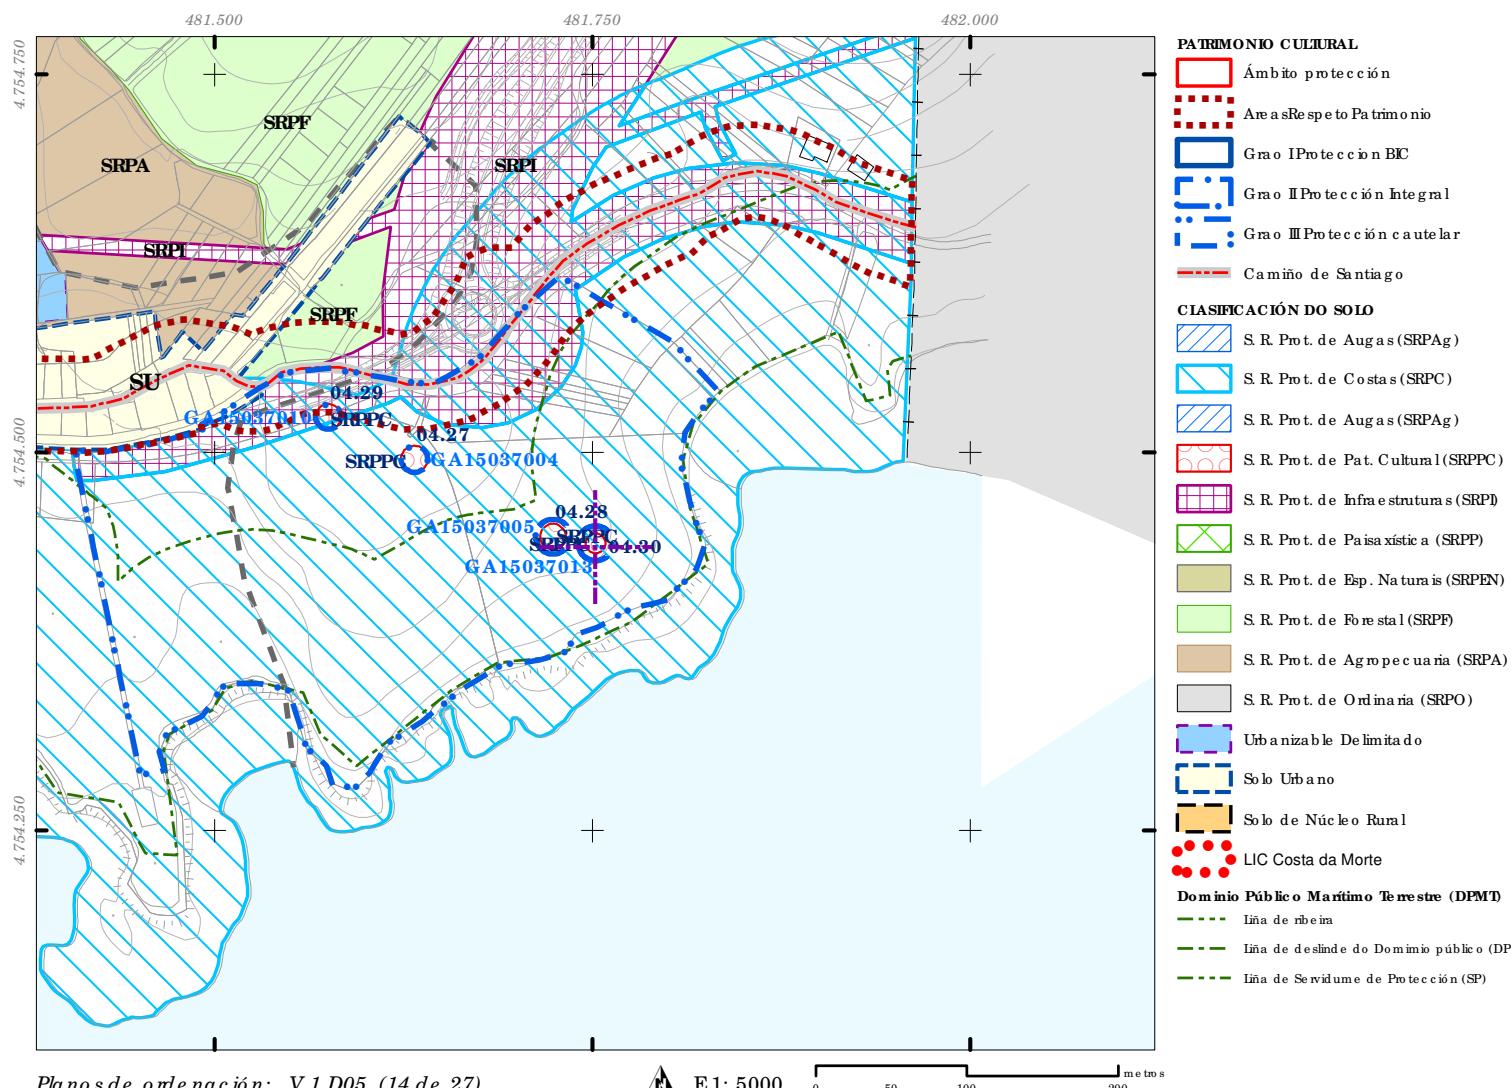

Planos de ordenación: V.1 D05 (14 de 27)

E 1: 5000

0 50 100 200 metros

Nº de rexistro : **GA15037013**

Código do elemento : **04.30**

Denominación: Mámoa 4 de Monte dos Caudales, Mámoa de Punta Sardiñeiro, Túmulos funerarios, Coordenadas UTM:
481.752 / 4.754.440
Sistema de coordenadas:
Proyección: (UTM) Europea 3n Datum 1950 Zona 29N
Unidad de medida: metros

Adscripción cultural:
Neolítico-Idade de Bronce
Ordenanza o norma de aplicación:
DPMT(SP), SRPPC, SRPC, Patrimonio Arqueológico.

Nivel de protección: Nivel de protección entorno:
Grado II **Grado III**
Categoría de protección:

Obras permitidas:

Estado de conservación: Uso actual: Titularidad:
- **Monte baixo e de repoboación** **Privada**


Descripción del bien:
Na execución dos presentes traballos, pola vexetación existente, non podemos observar directamente este xacemento, que, segundo a información existente, se trataría dun túmulo de 10 m. de lonxitude no eixe N-S, 9 m. no eixo L-O e unha altura que oscila entre os 30 cm. (L) e os 60 cm. (O). O cráter de violación central aparece case colmatado, cunha depresión ovalada de 3 m. de lonxitude no eixe N-S, 2,5 m. no eixo L-O e uns 15 cm. de profundidade. Obsérvase a presenza de coraza, conformada por pedras de granito de mediano tamaño. Está cortada na súa periferia por varios cameiros, que xunto coa sedimentación eólica da zona dificulta a súa delimitación.



Catálogo de elementos a proteger ou recuperar

Aprobación preventiva definitiva

Abril 2020

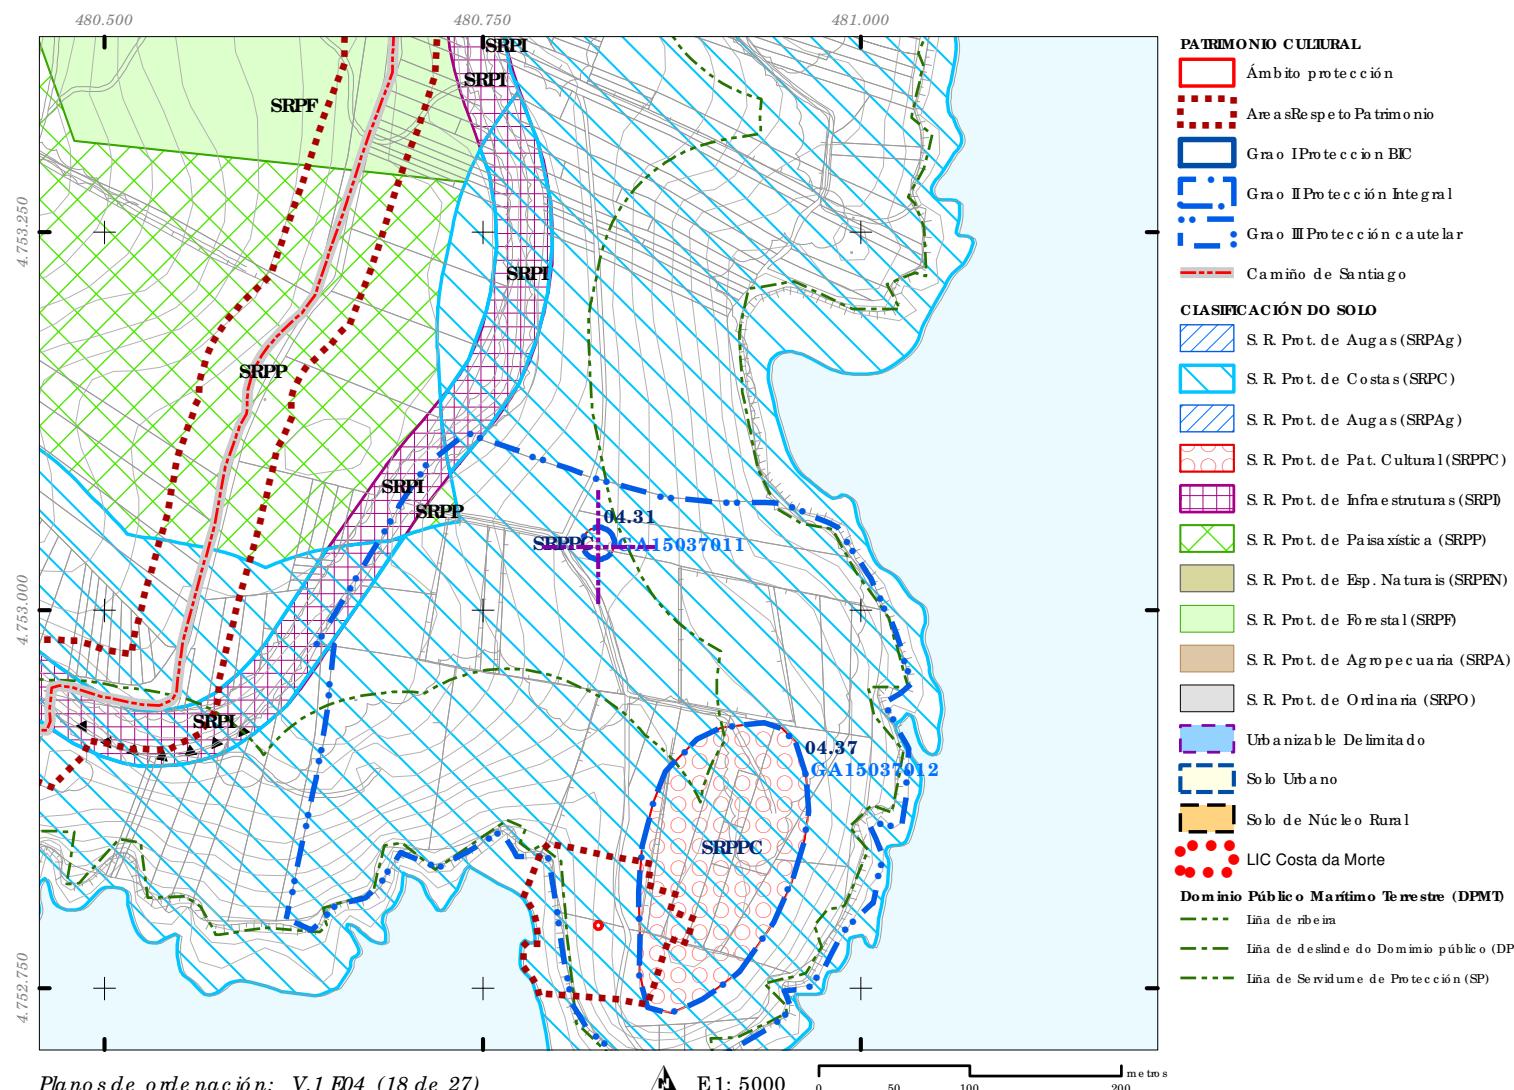

Nº de rexistro: **GA15037011**

Código do elemento: **04.31**

Denominación: Mámoa de Punta Sardiñeiro, Mámoa 1 do Alto do Caribio, Tumulos funerarios, Coordenadas UTM:
480.827 / 4.753.044
Sistema de coordenadas:
Proyección: (UTM) Europea 3 Datum 1950 Zona 29N
Unidad de medida: mtrs

Adscripción cultural: Adscripción tipológica:
Neolítico-Idade de Bronce **Tumulo**
Ordenanza o norma de aplicación: **SRPPC, SRPC, Patrimonio Arqueológico.**

Nivel de protección: Nivel de protección entomofago: Clasificación de suelo:
Grado II **Grado III** **SRPPC, SRPC**

Categoría de protección:

Obras permitidas:

Estado de conservación: Uso actual: Titularidade:
Regular **Monte baixo** **Privada**


Descripción del bien:
Trátase de un túmulo de dimensiones medianas (18 m. de diámetro e 1,6 m. de altura), con carácter de violación central muy amplio e profundo (4-5 m. de diámetro e 1 m. de profundidad). No se observan indicios de existencia de estructuras pétreas. Este túmulo, además de excavaciones furtivas y alteraciones agroforestales, también se atopa afectada por la construcción dun muro de divisoria de leiras que otrava de leste a oeste polo terzo meridional do túmulo.



Catálogo de elementos a proteger ou recuperar

Aprobación preventiva definitiva

Abril 2020

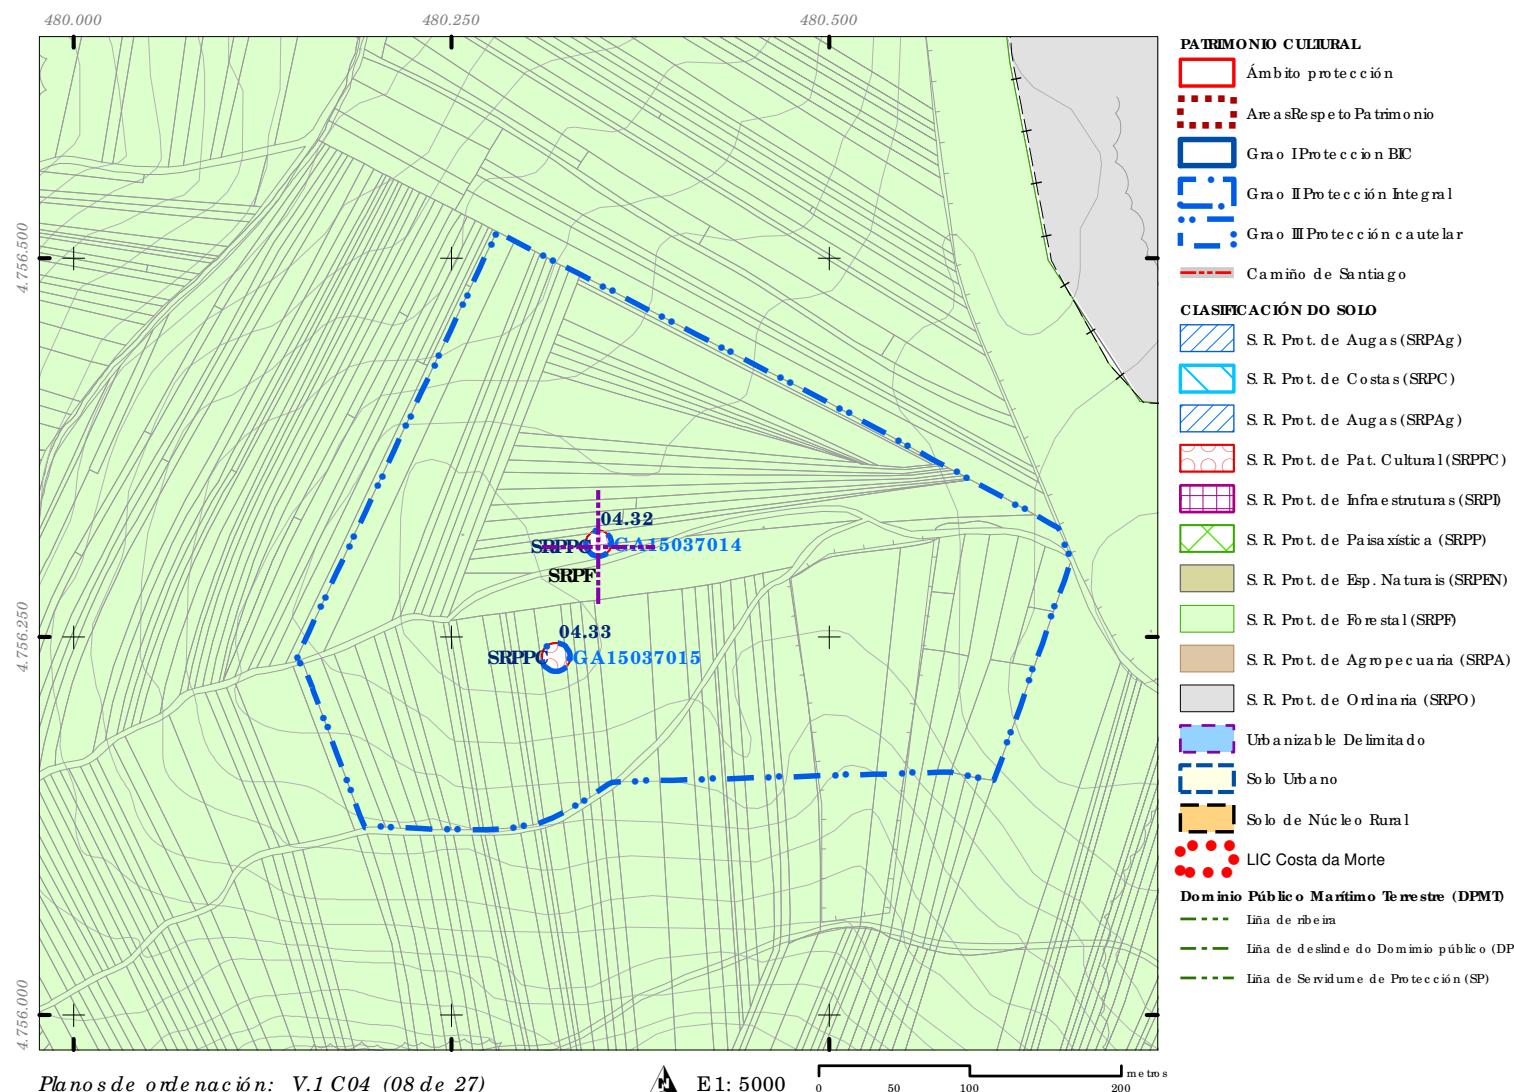

Nº de rexistro: **GA15037014**

Código do elemento: **04.32**

Denominación: Mámoa 1 do Alto do Caribio, Mámoa 2 do Alto do Caribio, Tumulos funerarios, Coordenadas UTM:

480.347 / 4.756.312


Sistema de coordenadas:
Proyección: (UTM) Europeana Datum 1950 Zona 29N
Unidad de medida:



Catálogo de elementos a proteger ou recuperar

Aprobación preventiva definitiva

Abril 2020

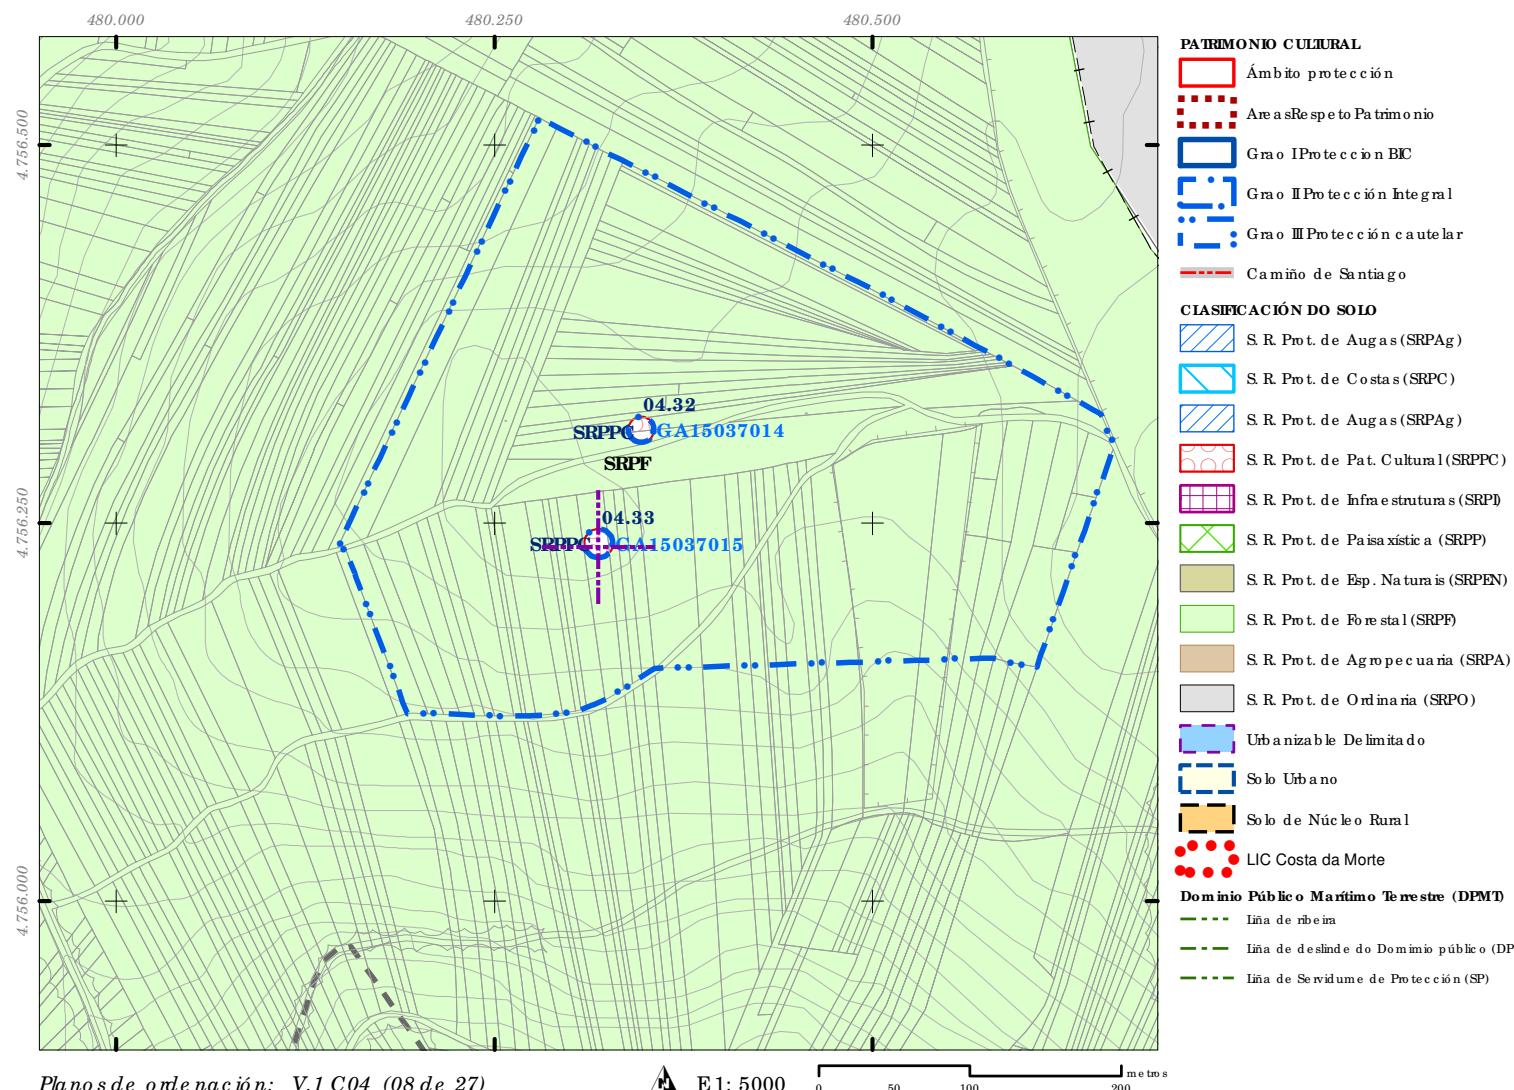

Nº de rexistro: **GA15037015**

Código do elemento: **04.33**

Denominación: **Mámoa 2 do Alto do Caribio, Capela de San Xoán, Outros**

Coordenadas UTM:

480.319 / 4.756.236

Sistema de coordenadas:
Proyección: (UTM) Europeana Datum 1950 Zona 29N
Unidad de medida:

Localización: **Sardiñero de Arriba**
Parroquia: **Sardiñero (San Xoán)**

Descripción cultural:

Descripción tipológica:

Túmulo

Ordenanza o norma de aplicación:
SRPPC, Patrimonio Arqueológico.

Nivel de protección: **Grado II** Nivel de protección entomología: **Grado III** Clasificación de suelo: **SRPPC**

Categoría de protección:

Obras permitidas:

Estado de conservación: **Regular** Uso actual: **Monte de repoblación** Titularidad: **Privada**

Descripción del bien:


Trátase dun túmulo de dimensións medias, de 24 m. de diámetro e 1 m. de altura, con cráter de violación central. Obsérvase indicios da presenza de coraza pétreas, conformada por pedras de granito de mediano tamaño, áinda que moi alterada polo sotaballo sagrado forestal.



Catálogo de elementos a proteger ou recuperar

Aprobación preventiva definitiva

Abril 2020

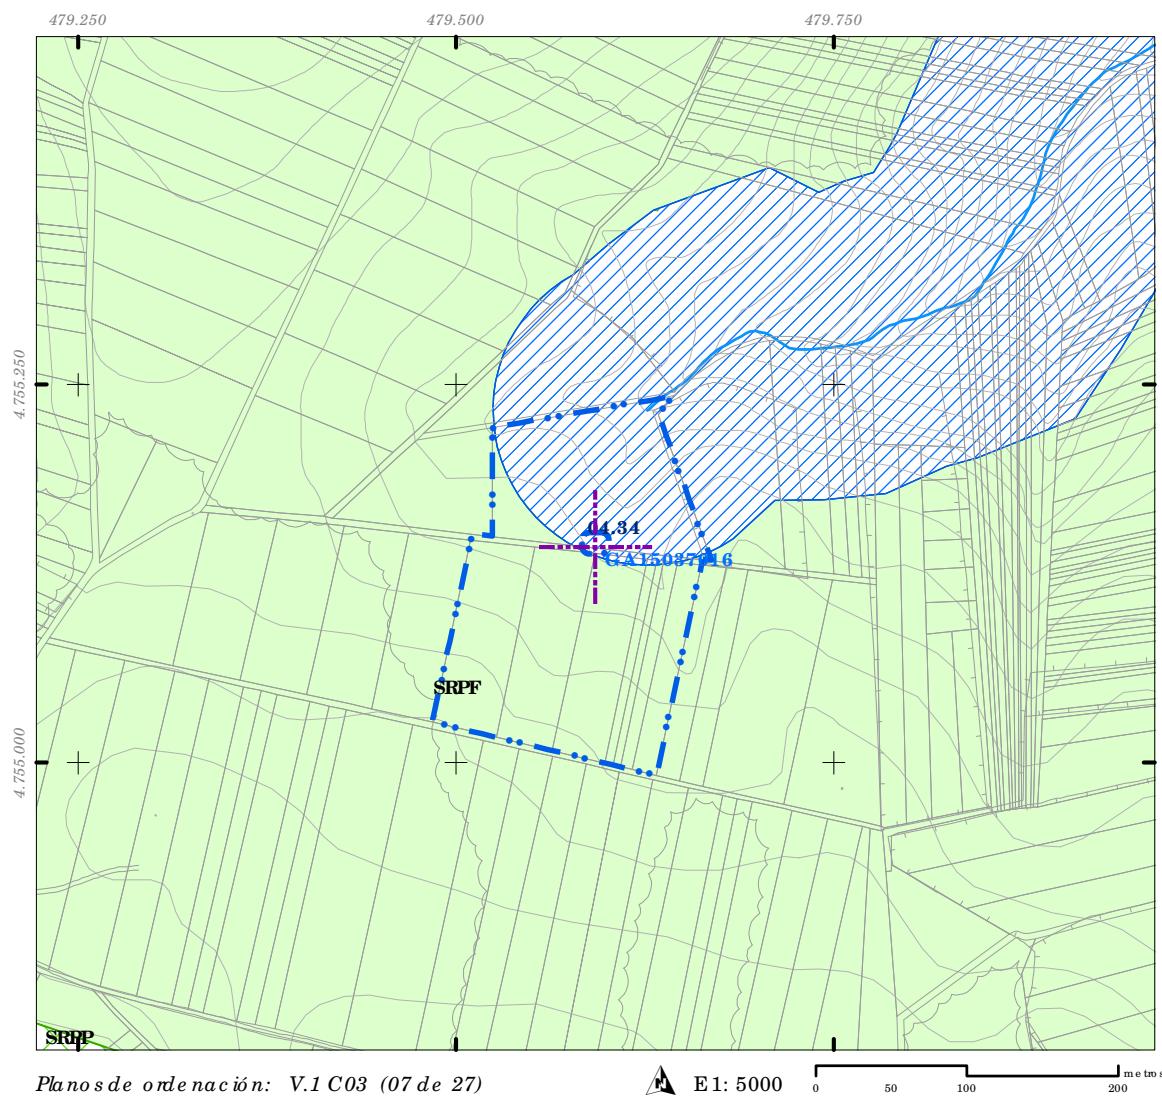

Planos de ordenación: V.1 C03 (07 de 27)



E: 5000



metros

Nº de rexistro: **GA15037016**

Código do elemento: **04.34**

Denominación: Capela de San Xoán, A Torre do Castelo/Castro de Castromiñán, Tumulos Coordenadas UTM:

479.592 / 4.755.145

Sistema de coordenadas:
Proyección: (UTM) Europea 3 Datum 1950 Zona 29N
Unidad de medida: metros

Localización: Sardiñeiro de Arriba

Parroquia: Sardiñeiro (San Xoán)

Adscripción cultural:

Idade Media ou Moderna

Ordenanza o norma de aplicación:

SRPAg, Patrimonio Arqueológico.

Nivel de protección:

Grado II

Nivel de protección entomofago:

Grado III

Clasificación de suelo:

SRPAg

Categoría de protección:

Obras permitidas:

Estado de conservación:

Malo

Uso actual:

Monte de repoblación

Titularidad:

Privada

Descripción del bien:


Trátase de dunha pequena construción rectangular de planta rectangular (8,2 m de lonxitude no eixe L-O e 4,4 m. de ancho no eixe N-S) e coa entrada polo oeste. Os muros, duns 60-80 cm. de ancho, estarán formados por sillería e mampostería de granito. No contorno inmediato observamos numerosos restos de tezas moi fragmentadas.



Catálogo de elementos a proteger ou recuperar

Aprobación preventiva definitiva

Abril 2020

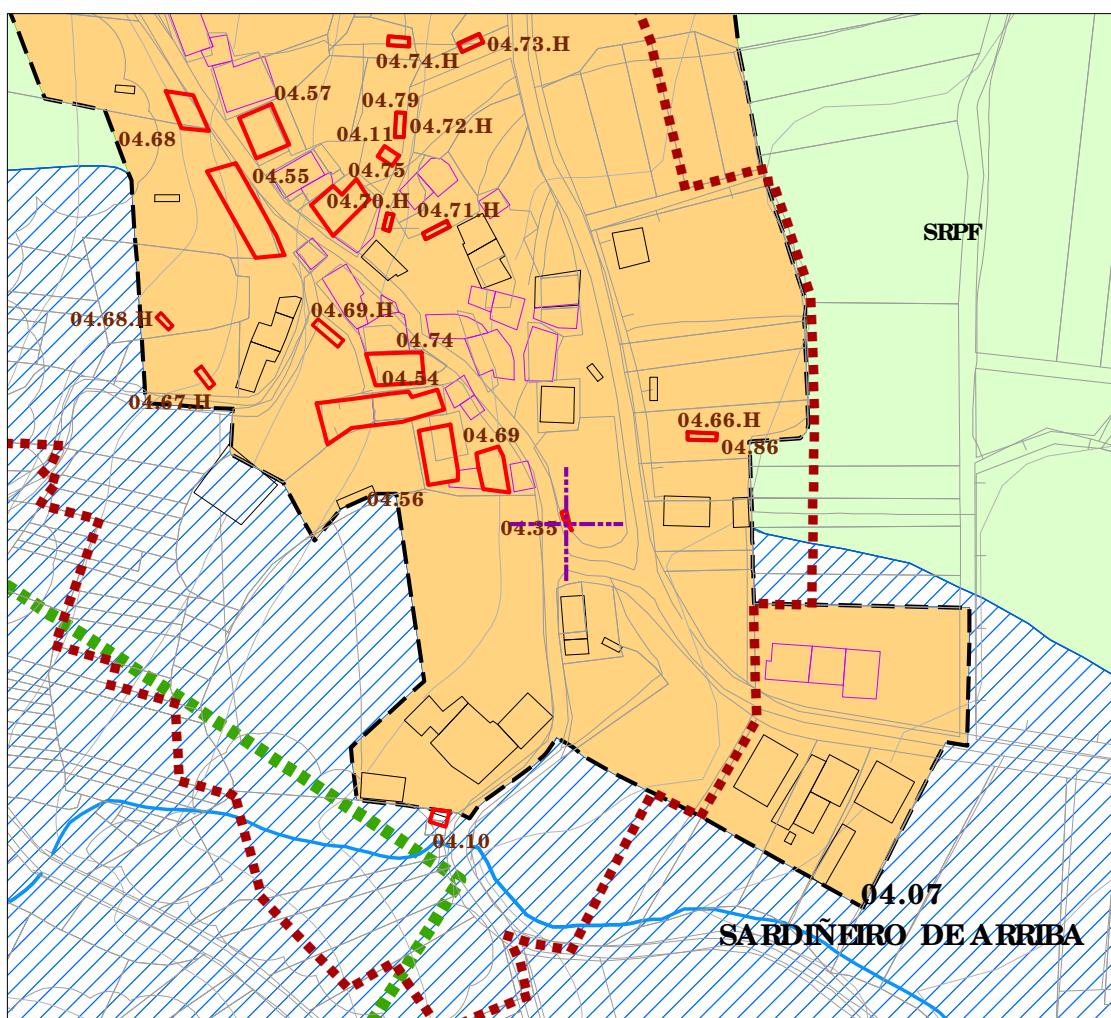

Planos de ordenación: V.1 C04 (08 de 27) V.13 E06 (12 de 30)

Escala: 1:2000

0

12,5

25

50

metros



PATRIMONIO CULTURAL	
Ámbito protección	
Área especial de protección del Patrimonio	
Grado I Protección BIC	
Grado II Protección Integral	
Grado III Protección cultural	
Camino de Santiago	
CLASIFICACIÓN DO SOLO	
S.R. Prot. de Augas (SRPAG)	
S.R. Prot. de Costas (SRPC)	
S.R. Prot. de Augas (SRPAG)	
S.R. Prot. de Pat. Cultural (SRPPC)	
S.R. Prot. de Infraestructuras (SRPI)	
S.R. Prot. de Paisajística (SRPP)	
S.R. Prot. de Esp. Naturais (SRPEN)	
S.R. Prot. de Forestal (SRPF)	
S.R. Prot. de Agropecuaria (SRPA)	
S.R. Prot. de Ordenación (SRPO)	
Urbaniitable De limitado	
Solo Urbano	
Solo de Núcleo Rural	
LIC Costa da Morte	
Dominio Público Marítimo Terrestre (DPMT)	
Línea de ribera	
Línea de deslinde do Dominio público (DP)	
Línea de Servidume de Protección (SP)	

Código do elemento: **04.35**

Denominación: CRUZ

Coordenadas UTM:

480.259 / 4.755.581

Sistema de coordenadas:
Proyección: (UTM) European Datum 1950 Zona 29N
Unidad: metros

Localización: Sardineiro de Arriba

Parroquia: Sardineiro (San Xoán)

Ordenanza o norma de aplicación:

SNRT, Patrimonio Arquitectónico e Etnográfico

Nivel de protección:

Clasificación do solo:

Estructural

SNR

Clase de bien:

Catalogado pola lei 5/2016 do Patrimonio Cultural de Galicia (IPCG)

Obras permitidas:

As reguladas na normativa segundo o nivel de protección do elemento

Estado de conservación:

Uso actual:

Regular

Titularidade:

Religioso

Privada

Descripción do bien:


Sinxela cruz de pedra granítica colocada sobre o muro de cachotería de peche dunha parcela. Non presenta inscripcións. Situada ó bordo dunha estrada local, no núcleo de Sardineiro de Arriba. O seu entorno natural está formado pola valgada de campos de cultivo e pradaria que forma o Rego do Medio.



Catálogo de elementos a proteger ou recuperar

Aprobación preventiva definitiva

Abril 2020

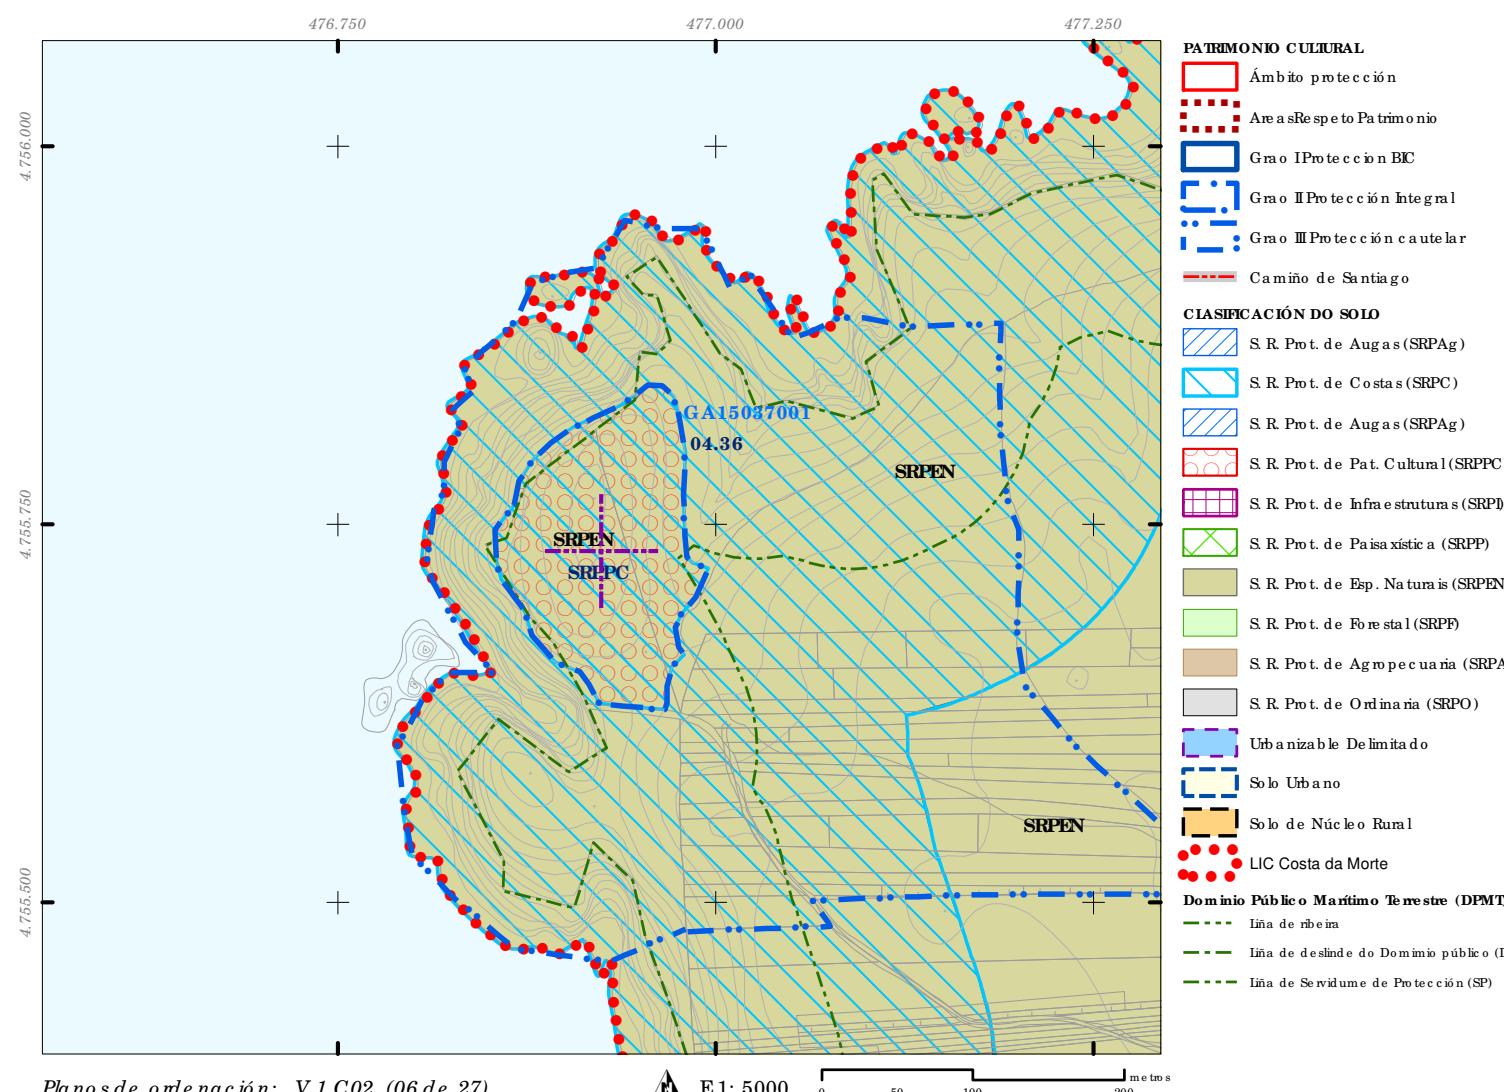

Planos de ordenación: V.1 C02 (06 de 27)



E 1: 5000 0 50 100 200 metros

Nº de rexistro: **GA15037001**

Código do elemento: **04.36**

Denominación: A Torre do Castelo, Castro de Castromiñán, Castro de Punta Sardiñeiro, Tumulos funerarios, Castros, Mámoas
Localización: Castelo
Parroquia: Duio (San Vicenzo)

Coordenadas UTM:

476.928 / 4.755.733

Sistema de coordenadas:
Proyección: (UTM) Europea 3n Datum 1950 Zona 29N
Unidad de medida: mtrs

Adscripción cultural:

Idade de Ferro/ Idade Media

Ordenanza o norma de aplicación:

DPMT(DP, SP), SRPPC, SRPC, SRPEN, Patrimonio Arqueológico.

Nivel de protección: Nivel de protección entomó: Clasificación de solo:

Grado II Grado III

Categoría de protección:

Obras permitidas:

Estado de conservación:

Bo

Uso actual:

Monte baixo e cultivos

Titularidade:

Privada

Descripción do ben:


Asementamento construído sobre un espolón que se penetra no mar, rodeado na metade occidental por cantís de ata 50 m. de altura, motivo polo cal o sistema defensivo redúcese á metade oriental, composto por un foso e dúas murallas. O foso, parcialmente colmatado, alcanza os 12 m de ancho e 5 m de profundidade no extremo norte. A primeira muralla, con cara externa e interna de pedra, ten unha anchura de 3 m. e na súa base en forma de templén hai un enorme derube. Non se observa a presenza de entrada. A segunda muralla, a uns 20 m ao oeste da anterior, presenta unha interrupción do leño na parte central para o acceso cun engrosamiento nos seus bordos a xeito de tomeños. Na Xeografía do "Reyno de Galiza" díñase que este conxunto estaba coroadado por unha torre circular e unha segunda más ao SO. Un espolón máis pequeno, situado ao surdo xacemento, recibe a denominación de "Castelo pequeño".



Catálogo de elementos a proteger ou recuperar

Aprobación preventiva definitiva

Abril 2020

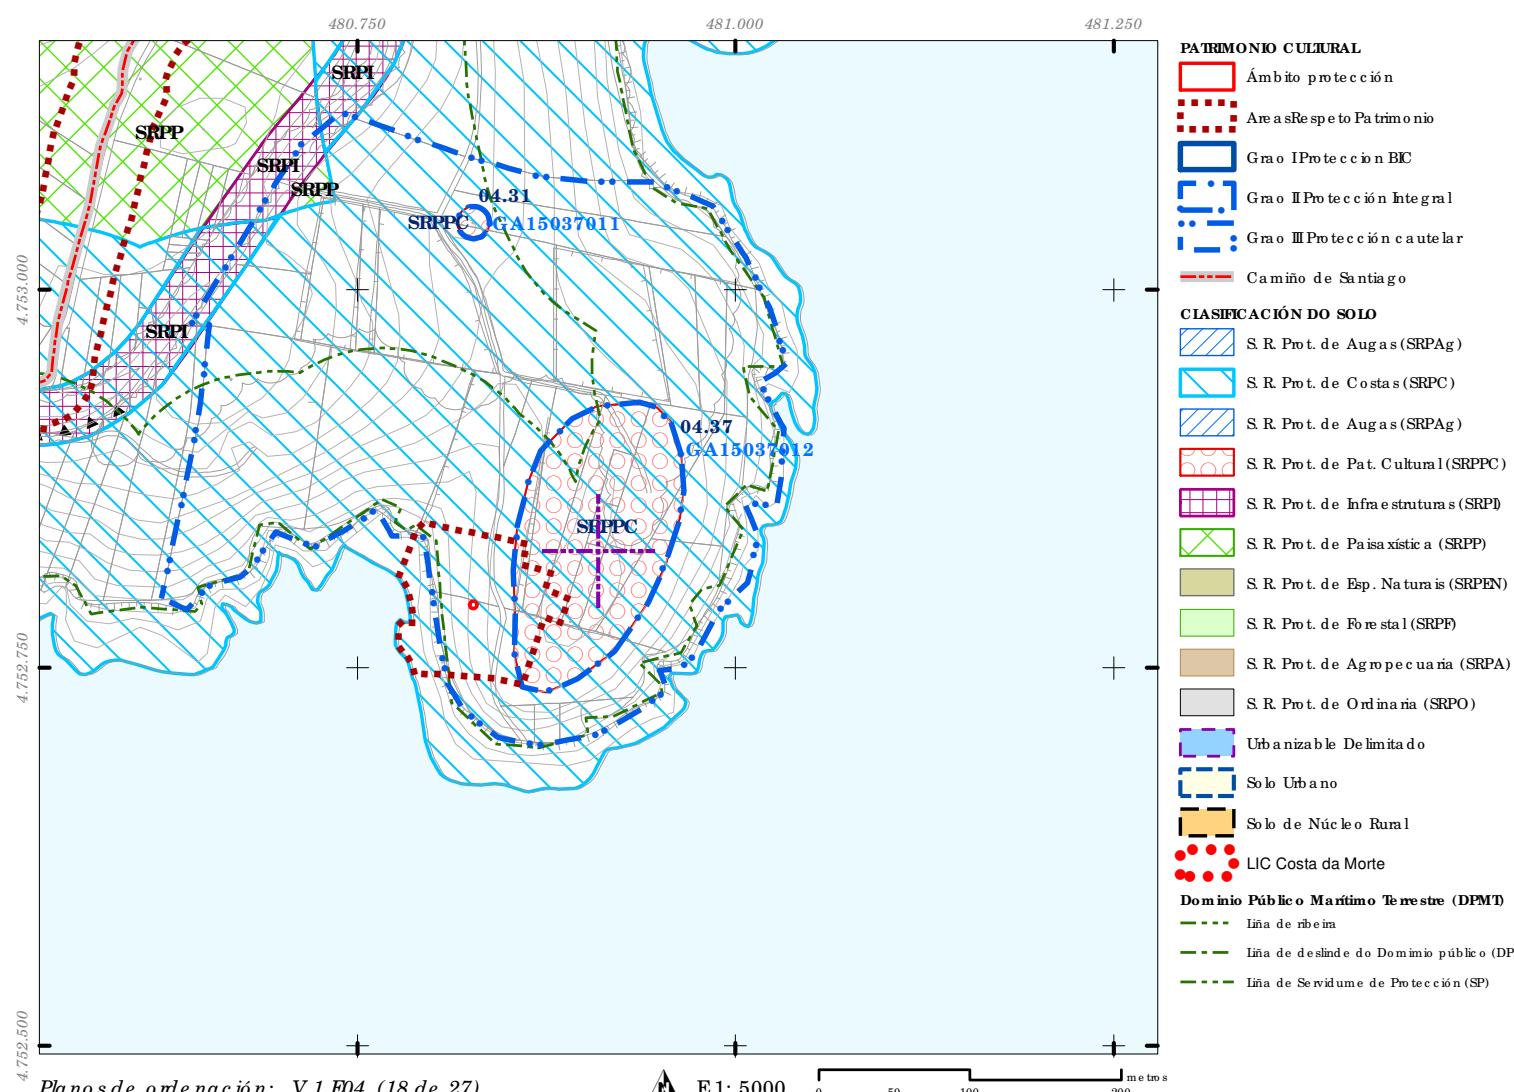

Planos de ordenación: V.1 E04 (18 de 27)



E 1: 5000 0 50 100 200 metros

Nº de rexistro : **GA15037012**

Código do elemento : **04.37**

Denominación: Castro de Punta Sardiñeiro, Castrexo, Xacementos

Coordenadas UTM:

480.906 / 4.752.835

Sistema de coordenadas:
Proyección: (UTM) Europea n Datum 1950 Zona 29N
Unidad de medida: mtrs

Localización: Sardiñeiro de Abaixo

Parroquia: Sardiñeiro (San Xoán)

Descripción tipológica:

Idade de Ferro
Castro

Ordenanza o norma de aplicación:
DPMT(DP, SP), SRPPC, SRPC, Patrimonio Arqueológico.

Nivel de protección: Nivel de protección entomó: Clasificación de solo:
Grado II Grado III SRPPC, SRPC

Categoría de protección:

Obras permitidas:

Estado de conservación:
Regular

Uso actual:
Monte baixo

Titularidade:
Privada

Descripción del bien:


A morfoloxía deste xacemento non se pode precisar con exactitude, tanto pola vexetación existente, que dificulta a inspección exhaustiva do terreo, como sobre todo pola falta de estruturas defensivas que nos permitan definir con precisión a súa morfoloxía e dimensións. Únicamente na parte septentrional, a de máis fácil acceso, documentase un parapeito de terra moi alterado.



Catálogo de elementos a proteger ou recuperar

Aprobación preventiva definitiva

Abril 2020

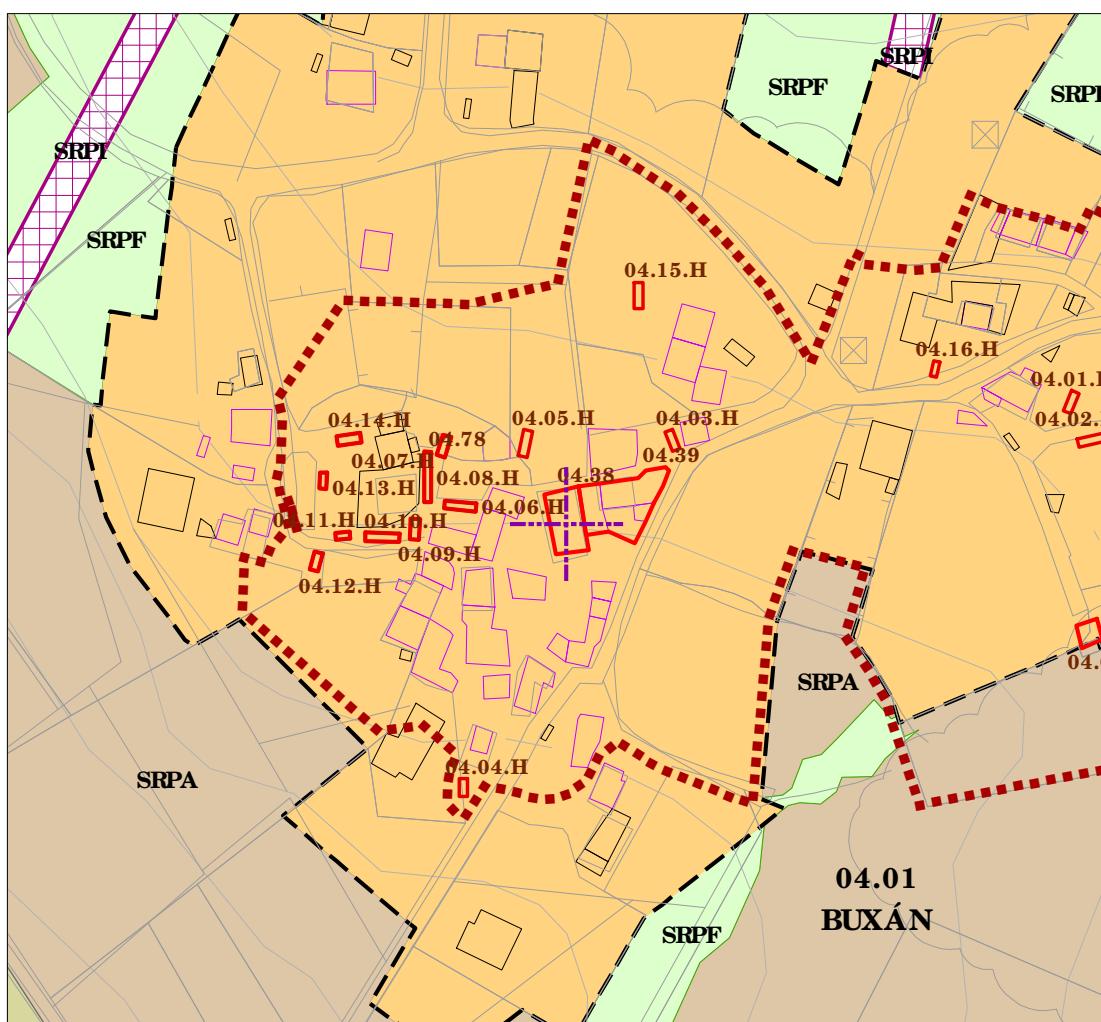

Planos de ordenación: V.1 C03 (07 de 27) V.13 D03 (06 de 30)

E 1: 2000

0 12,5 25 50 metros

Código do elemento: **04.38**

Denominación: **CASA**

Localización: **Buxán**

Parroquia: **Sardiñeiro (San Xoán)**

Coordenadas UTM:

478.512 / 4.755.963

Sistema de coordenadas:
Proyección: (UTM) European Datum 1950 Zona 29N
Unidad: metros

Ordenanza o norma de aplicación:

SNRT, Patrimonio Arquitectónico e Etnográfico

Nivel de protección:

Ambiental

Clase de bien:

Catalogado pola lei 5/2016 do Patrimonio Cultural de Galicia (IPCG)

Obras permitidas:

As reguladas na normativa segundo o nivel de protección do elemento

Estado de conservación:

Bo

Uso actual:

Residencial

Titularidad:

Privada

Descripción del bien:


Vivenda de forma rectangular de gran tamaño, con muro no muerto de pedra a modo de balcón. Dos andares. Cuberta a dúas augas de teito curva. Muros de manpostería con elementos de sillería nos osos da fachada. "Tromachuvias" de lousas de pedra sobre as fiestras da planta alta. Carpintería e balaústra da novas. O elemento atópase dentro de núcleo rural rodeado de monte baixo e terrenos de cultivo, así mesmo existe na zona tamén edificacions tradicionais e de nova construción.



Catálogo de elementos a proteger ou recuperar

Aprobación preventiva definitiva

Abril 2020

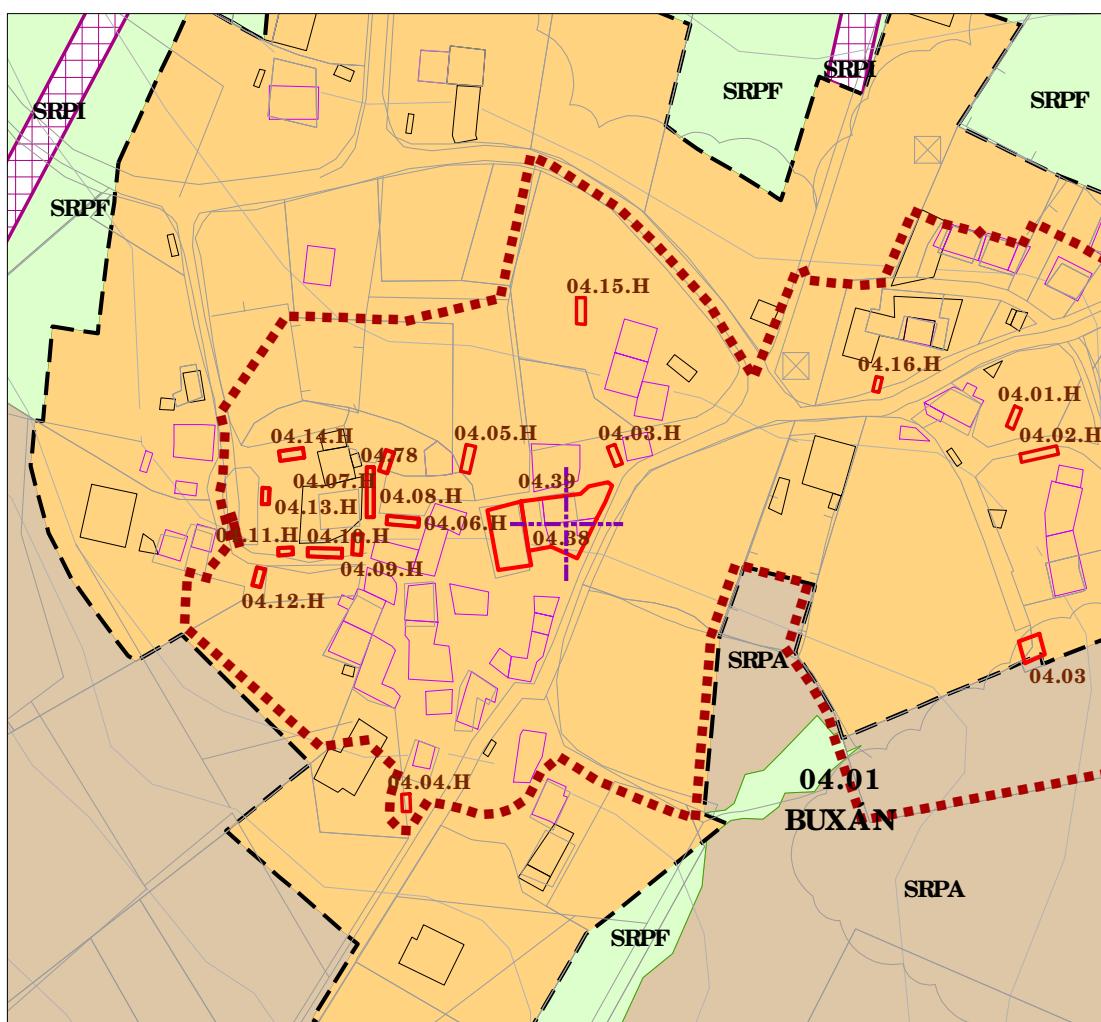

Plano de ordenación: V.1 C03 (07 de 27) V.13 D03 (06 de 30) Escala: 1:2000

- PATRIMONIO CULTURAL**
- Ámbito de protección
 - Área de protección del Patrimonio
 - Grado I Protección BIC
 - Grado II Protección Integral
 - Grado III Protección Cultural
 - Camino de Santiago
- CLASIFICACIÓN DO SOLO**
- S.R. Prot. de Augas (SRPAG)
 - S.R. Prot. de Costas (SRPC)
 - S.R. Prot. de Augas (SRPAG)
 - S.R. Prot. de Pat. Cultural (SRPPC)
 - S.R. Prot. de Infraestructuras (SRPI)
 - S.R. Prot. de Paisajística (SRPP)
 - S.R. Prot. de Esp. Naturais (SRPEN)
 - S.R. Prot. de Forestal (SRPF)
 - S.R. Prot. de Agropecuaria (SRPA)
 - S.R. Prot. de Ordenación (SRPO)
 - Urbaniabale De limitado
 - Solo Urbano
 - Solo de Núcleo Rural
 - LIC Costa da Morte
- DOMINIO PÚBLICO MARÍTIMO TERRESTRE (DPMT)**
- Línea de rieira
 - Línea de deslinde do Dominio público (DP)
 - Línea de Servidumbre de Protección (SP)

Código do elemento: **04.39**

Denominación: **CONXUNTO DE EDIFICACIÓNS**

Localización: **Buxán**

Parroquia: **Sardiñeiro (San Xoán)**

Coordenadas UTM:

478.526 / 4.755.968

Sistema de coordenadas:
Proyección: (UTM) European Datum 1950 Zona 29N
Unidad: metros

Ordenanza o norma de aplicación:

SNRT, Patrimonio Arquitectónico e Etnográfico

Nivel de protección:

Ambiental

Clase de bien:

Catalogado pola lei 5/2016 do Patrimonio Cultural de Galicia (IPCG)

Obras permitidas:

As reguladas na normativa segundo o nivel de protección do elemento

Estado de conservación:

Malo

Clasificación do solo:

SNR


Titularidade:

Privada

Descripción do bien:

Conxunto de edificacions tradicionais formado por vivenda e alpendres. Edificación principal de planta rectangular en dous andares. Muros de cachotería con elementos nobres de cantaría nos osos. Cuberta a dúas augas con estrutura de madeira e cubrición de placas de fibrocemento, agás nun dos galpóns, que é de tella. Carpintería de madeira en ventás e portas. Algunhas das ventás están protexidas con toma chuvias. Entorno rural formado por terreos de cultivo, prados e edificacions tradicionais illadas.



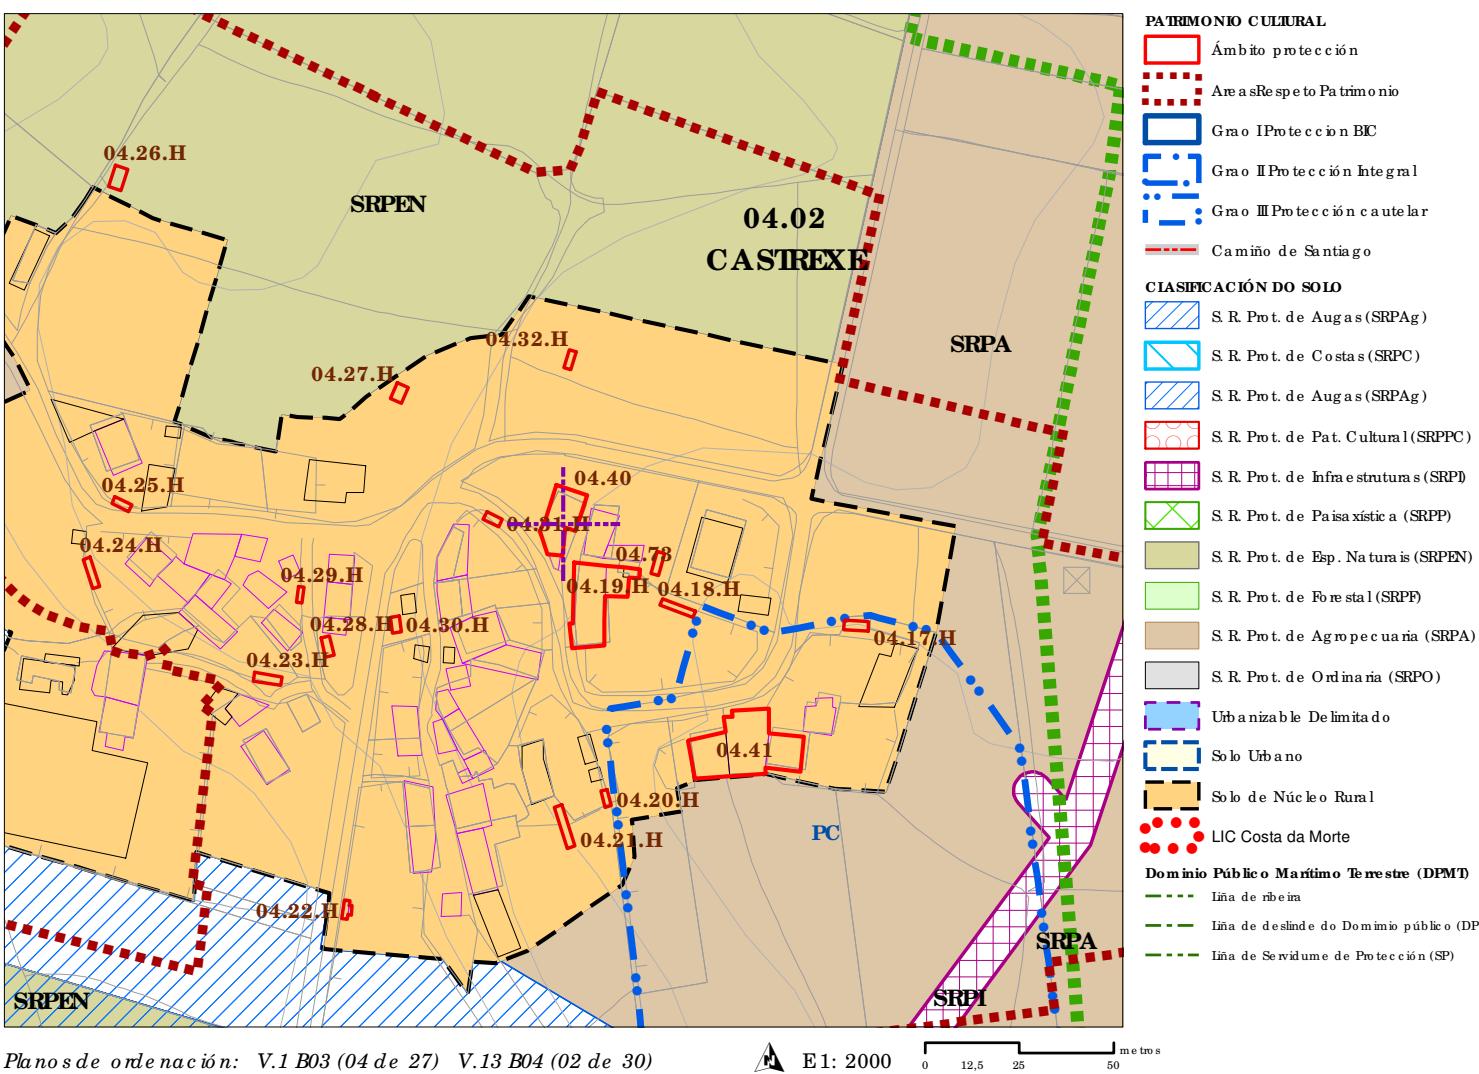

Plano s de ordenación: V.1 B03 (04 de 27) V.13 B04 (02 de 3


E 1: 2000

De nominação:	CASA	Coordenadas UTM:
Localização:	Castrexo	479.118 / 4.757.132
Parroquia:	Sardiñeiro (San Xoán)	<i>Sistema de coordenadas: Projección: (UTM) European Datum 1950 Zona 29N Unidades: metros</i>
Ordenanza ou norma de aplicación:		
SNIT, Patrimonio Arquitectónico e Etnográfico		
Nivel de protección:	Clasificación do solo:	
Ambiental	SNR	
Clase de bien:		
Catalogado pola lei 5/2016 do Patrimonio Cultural de Galicia (IPCG)		
Obras permitidas:		
As reguladas na normativa segundo o nivel de protección do elemento		
Estado de conservación:	Uso actual:	Titularidade:
Malo	Residencial	Privada
Descripción do bien:		
Vivenda entre medianeras con dúas alturas. Os regulars con forma rectangular na fachada, tres na planta alta e dúas na baixa, sendo un deles a entrada á vivenda. A mampostería da fachada atópase no seu estado orixinal e non presenta restauración algúnhha. Contorno formado por edificacions tradicionais e de nova construción, así como portemeos de cultivo e monte baixo.		

Catálogo de elementos a proteger ou recuperar

Aprobación preventiva definitiva

Abril 2020

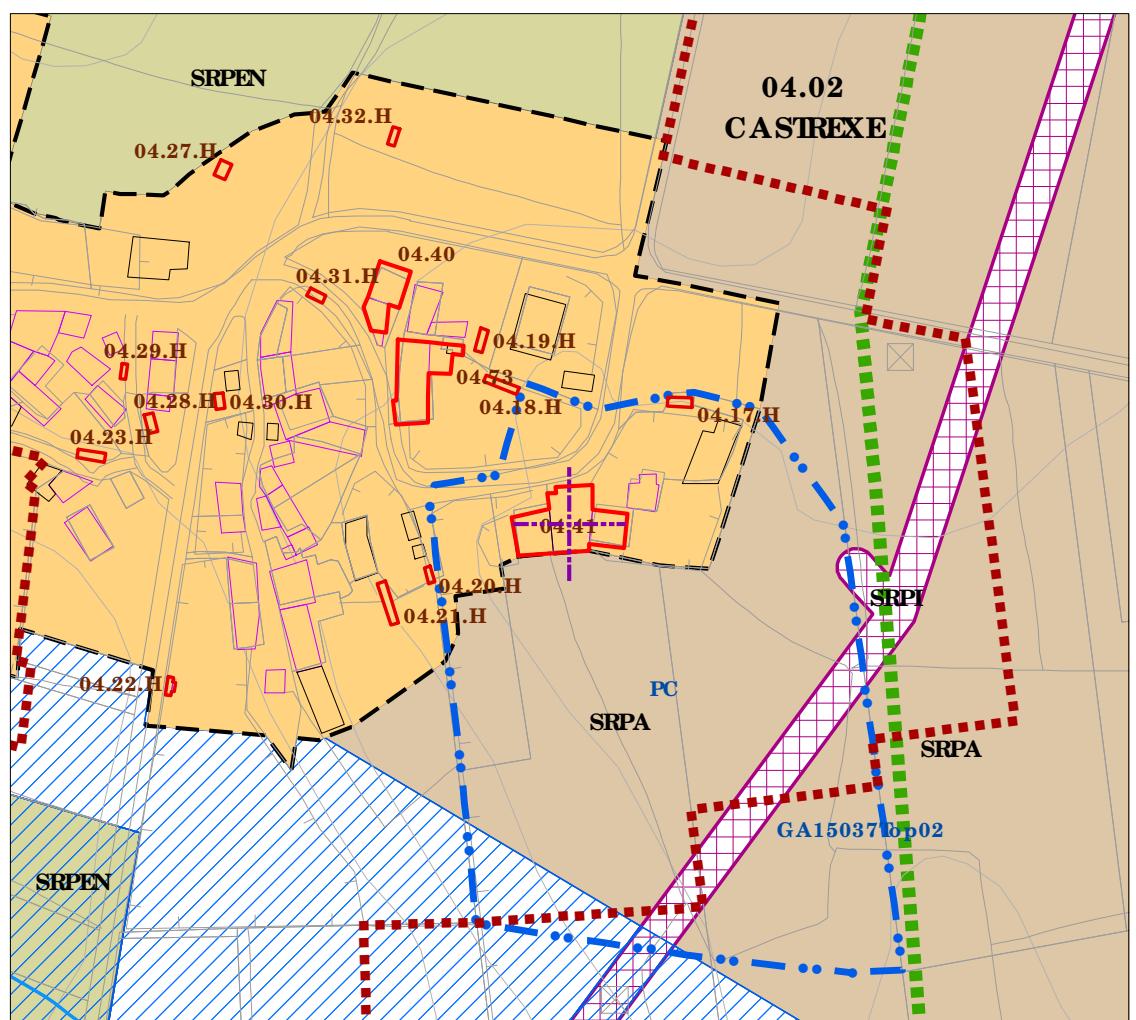

Planos de ordenación: V.1 B03 (04 de 27) V.13 B04 (02 de 30)

E 1: 2000

0 12,5 25 50 metros

Código do elemento: **04.41**

Denominación: **CASA**

Localización: **Castrexo**

Parroquia: **Sardiñeiro (San Xoán)**

Coordenadas UTM:

479.167 / 4.757.072

Sistema de coordenadas:
Proyección: (UTM) European Datum 1950 Zona 29N
Unidad: metros

Ordenanza o norma de aplicación:

SNRT, Patrimonio Arquitectónico e Etnográfico

Nivel de protección:

Ambiental

Clase de bien:

Catalogado pola lei 5/2016 do Patrimonio Cultural de Galicia (IPCG)

Obras permitidas:

As reguladas na normativa segundo o nivel de protección do elemento

Estado de conservación:

Bo

Uso actual:

Residencial

Titularidade:

Privada

Descripción do bien:


Vivenda de planta rectangular con dúas alturas. Cuberta a dúas augas con tella plana. A fachada é de mampostería e presenta tres ocos rectangulares por planta, de dimensións similares en ambas a excepción do oco da porta de entrada á vivenda pola planta baixa. Contorno rural formado por terrenos de cultivo, monte baixo e edificacións tradicionais e de nova construción.



Catálogo de elementos a proteger ou recuperar

Aprobación preventiva definitiva

Abril 2020

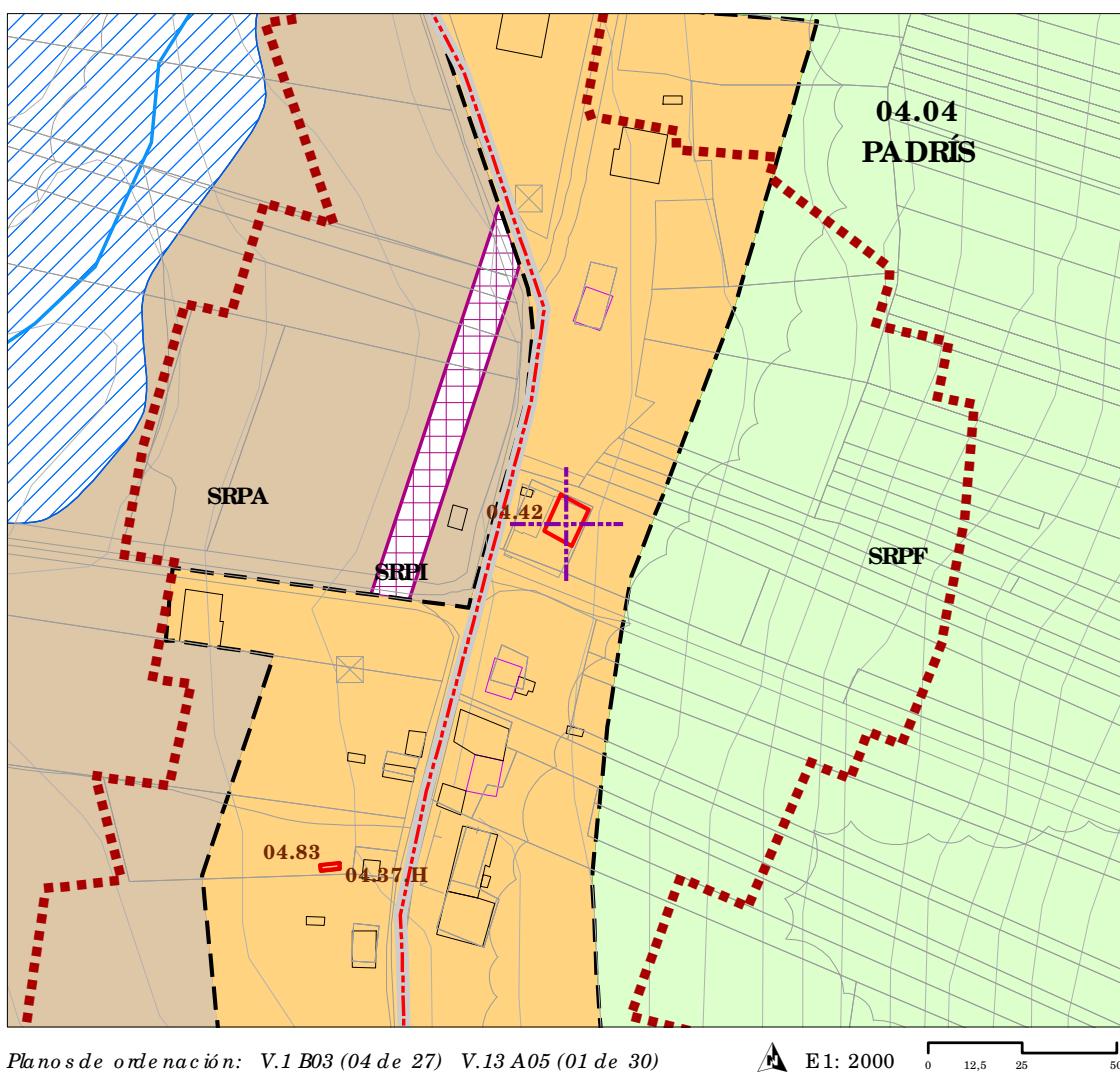

- PATRIMONIO CULTURAL**
- Ámbito de protección
 - Área de especial protección para el patrimonio
 - Grao I Protección BIC
 - Grao II Protección Integral
 - Grao III Protección cultural
 - Camino de Santiago
- CLASIFICACIÓN DO SOLO**
- S.R. Prot. de Augas (SRPAG)
 - S.R. Prot. de Costas (SRPC)
 - S.R. Prot. de Augas (SRPAG)
 - S.R. Prot. de Pat. Cultural (SRPPC)
 - S.R. Prot. de Infraestructuras (SRPI)
 - S.R. Prot. de Paisajística (SRPP)
 - S.R. Prot. de Esp. Naturais (SRPEN)
 - S.R. Prot. de Forestal (SRPF)
 - S.R. Prot. de Agropecuaria (SRPA)
 - S.R. Prot. de Ordenación (SRPO)
 - Urbaniabale De limitado
 - Solo Urbano
 - Solo de Núcleo Rural
 - LIC Costa da Morte
- DOMINIO PÚBLICO MARÍTIMO TERRÍSTRE (DPMT)**
- Línea de ribera
 - Línea de deslinde do Dominio público (DP)
 - Línea de Servidumbre de Protección (SP)

Código do elemento: **04.42**

Denominación: **CASA**

Localización: **Padrís**

Parroquia: **Sardiñeiro (San Xoán)**

Coordenadas UTM:

479.537 / 4.757.787

Sistema de coordenadas:
Proyección: (UTM) European Datum 1950 Zona 29N
Unidad: metros

Ordenanza o norma de aplicación:

SNRC, Patrimonio Arquitectónico e Etnográfico

Nivel de protección:

Ambiental

Clase de bien:

Catalogado pola lei 5/2016 do Patrimonio Cultural de Galicia (IPCG)

Obras permitidas:

As reguladas na normativa segundo o nivel de protección do elemento

Estado de conservación:

B

Uso actual:

Residencial

Titularidade:

Privada

Descripción do bien:


Planta rectangular con duas alturas. Cubierta a duas aguas. Fachada principal de tres ocos rectangulares por planta de iguals dimensões fórmula diso a porta principal da vivenda, que se atopa na planta baixa. Levo use a cabo unha boa restauración recuperando o aspecto orixinal da mampostería. Contorno formado por monte alto, prado e edificacións tradicionais e de nova construción.



Catálogo de elementos a proteger ou recuperar

Aprobación preventiva definitiva

Abril 2020

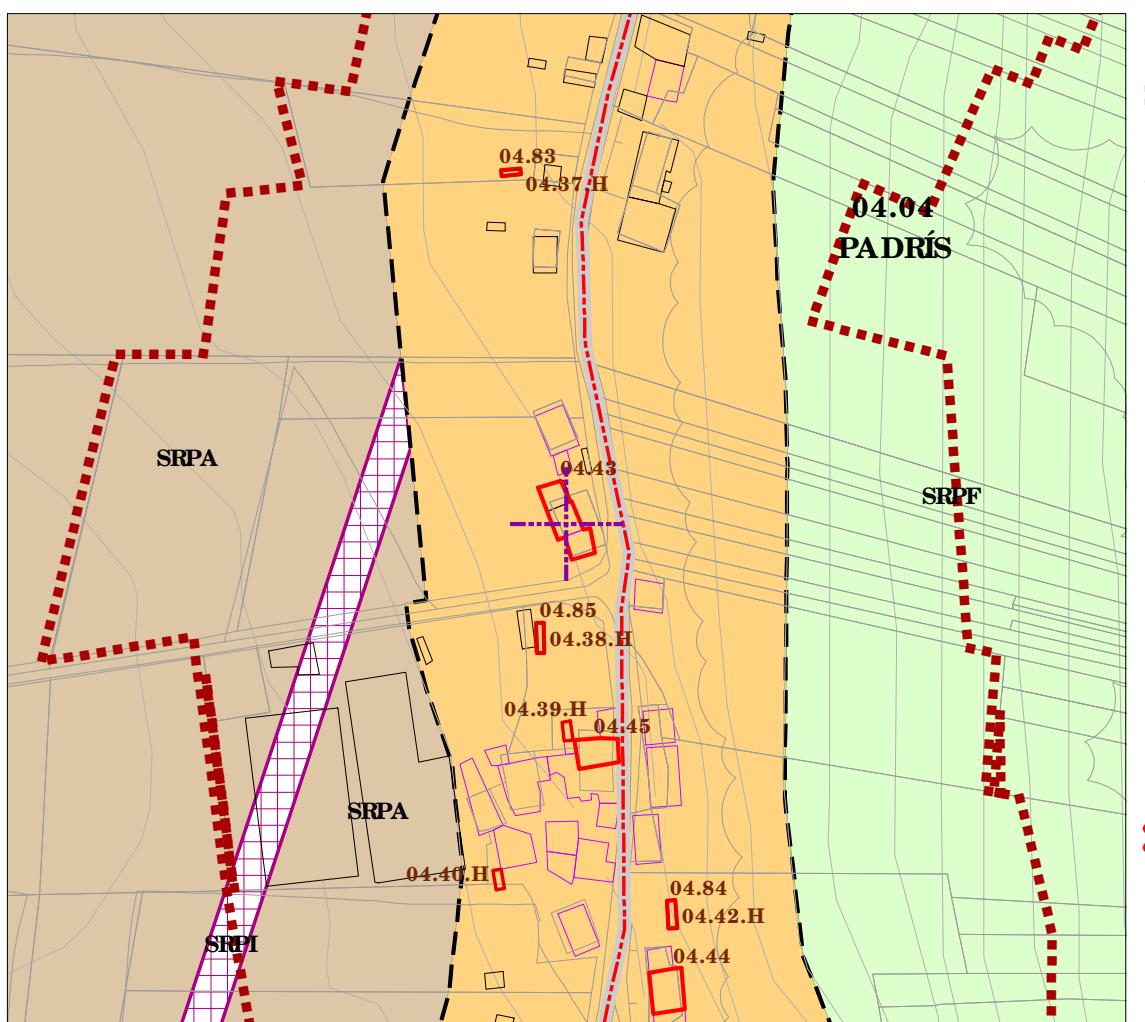

Planos de ordenación: V.1 B03 (04 de 27) V.13 A05 (01 de 30)

E 1: 2000 0 12,5 25 50 metros

Código do elemento: **04.43**

Denominación: **CASA**

Localización: **Padris**

Parroquia: **Sardiñeiro (San Xoán)**

Coordenadas UTM:

479.489 / 4.757.603

Sistema de coordenadas:
Proyección: (UTM) European Datum 1950 Zona 29N
Unidad de medida: metros

Ordenanza o norma de aplicación:

SNRT, Patrimonio Arquitectónico e Etnográfico

Nivel de protección:

Ambiental

Clase de bien:

Catalogado pola lei 5/2016 do Patrimonio Cultural de Galicia (IPCG)

Obras permitidas:

As reguladas na normativa segundo o nivel de protección do elemento

Estado de conservación:

Uso actual:

Titularidade:

O ben atópase alterado por actuacións recentes que mantan o seu valor patrimonial

Descripción do bien:


Vivenda de planta rectangular con duas alturas. Cuberta a duas augas con planchas de fibrocemento. Fachada en fachada con morteiro de cemento e pintada de branco. A planta alta consta de dous pisos e a baixa de tres de distintas dimensões. O cobertizo de mampostería presenta un bo estado de conservación, o outro é un engadido posterior ao seu estado orixinal. Conta con un foso formado por monte alto, monte baixo, terrenos de cultivo e prados, así como tamén edificios tradicionais de recente construcción.



Catálogo de elementos a proteger ou recuperar

Aprobación preventiva definitiva

Abril 2020

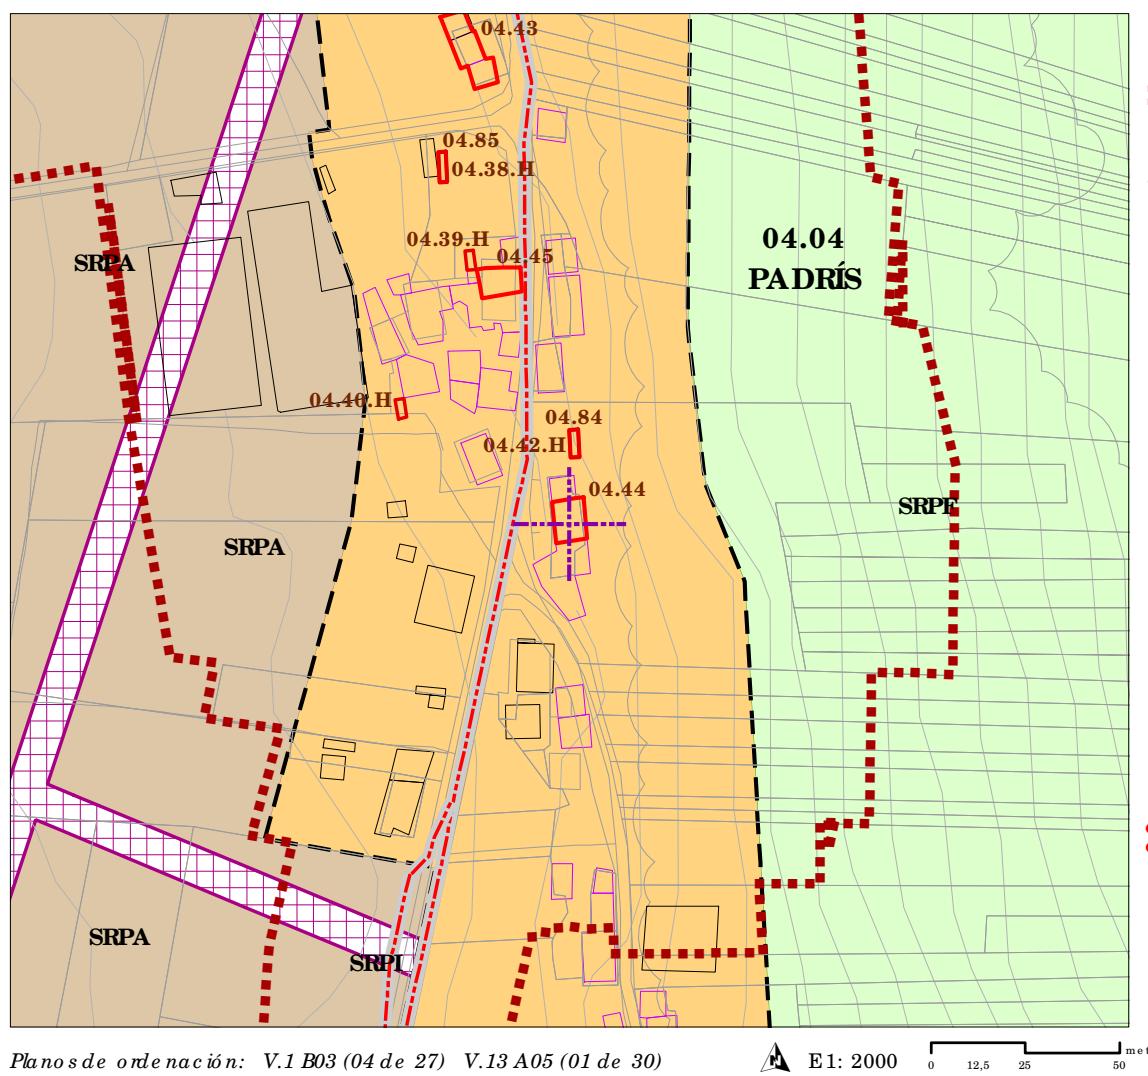

Planos de ordenación: V.1 B03 (04 de 27) V.13 A05 (01 de 30)

Escala: 1:2000



0

12,5

25

50

metros

Código do elemento: **04.44**

Denominación: **CASA**

Localización: **Padris**

Parroquia: **Sardiñiro (San Xoán)**

Coordenadas UTM:

479.516 / 4.757.479

Sistema de coordenadas:
Proyección: (UTM) European Datum 1950 Zona 29N
Unidad: metros

Ordenanza o norma de aplicación:

SNRT, Patrimonio Arquitectónico e Etnográfico

Nivel de protección:

Ambiental

Clase de bien:

Catalogado pola lei 5/2016 do Patrimonio Cultural de Galicia (IPCG)

Obras permitidas:

As reguladas na normativa segundo o nivel de protección do elemento

Estado de conservación:

Regular

Clasificación do solo:

SNR

Titularidade:

Residencial

Privada

Descripción do bien:


Vivenda de planta rectangular en dous andares cun pequeno comedor en planta alta. Os seus muros son de cachotería con elementos nobres de cantaría no perímetro dos ocos. As fachadas están enfoscadas con morteiro de cemento e pintadas, deixando á vista a pedra do perímetro de ocos do comedor. O comedor está construído retranqueando lixeiramente a fachada e voando o chan. A cuberta é a dúas augas con estrutura de madeira e cubrición de placas de fibrocemento. Carpintería de madeira ou aluminio en portas e ventás. Os ocos son todos a lintelados, destacando o da porta de entrada que ten hímilia curva. A vivenda está situada no lugar de Padris, no que predominan as construcciones tradicionais. A súa contorna natural está formada por terrenos de cultivo e massas forestais.



Catálogo de elementos a proteger ou recuperar

Aprobación preventiva definitiva

Abril 2020

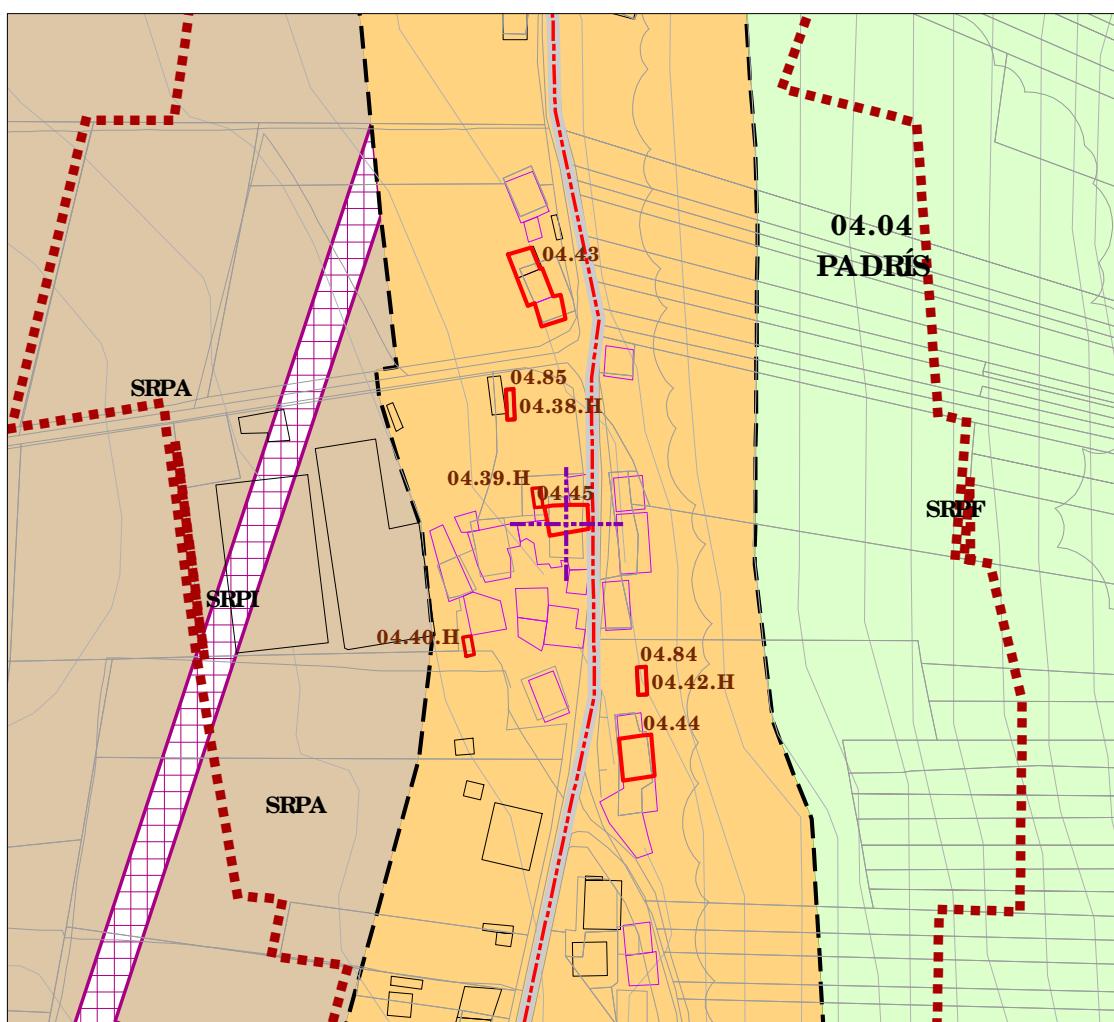

Planos de ordenación: V.1 B03 (04 de 27) V.13 A05 (01 de 30)

Escala: 1:2000
0 12,5 25 50 metros

PATRIMONIO CULTURAL	
■	Ámbito de protección
■	Área especial de protección del Patrimonio
■	Grao I Protección BIC
■	Grao II Protección Integral
■	Grao III Protección cultural
—	Camino de Santiago

CLASIFICACIÓN DO SOLO	
■	S.R. Prot. de Augas (SRPAG)
■	S.R. Prot. de Costas (SRPC)
■	S.R. Prot. de Augas (SRPAG)
■	S.R. Prot. de Pat. Cultural (SRPPC)
■	S.R. Prot. de Infraestructuras (SRPI)
■	S.R. Prot. de Paisajística (SRPP)
■	S.R. Prot. de Esp. Naturais (SRPEN)
■	S.R. Prot. de Forestal (SRPF)
■	S.R. Prot. de Agropecuaria (SRPA)
■	S.R. Prot. de Ordenación (SRPO)
■	Urbaniabale Delimitado
■	Solo Urbano
■	Solo de Núcleo Rural
■	LIC Costa da Morte

Dominio Público Marítimo Terrestre (DPMT)	
—	Línia de ribeira
—	Línia de deslinde do Dominio público (DP)
—	Línea de Servidume de Protección (SP)

Código do elemento: **04.45**

Denominación: **CASA**

Localización: **Padris**

Parroquia: **Sardiñeiro (San Xoán)**

Coordenadas UTM:

479.497 / 4.757.542

Sistema de coordenadas:
Proyección: (UTM) Europa n Datum 1950 Zona 29N
Unidad de medida: metros

Ordenanza o norma de aplicación:

SNRT, Patrimonio Arquitectónico e Etnográfico

Nivel de protección:

Ambiental

Clasificación do solo:

SNR

Clase de bien:

Catálogado pola lei 5/2016 do Patrimonio Cultural de Galicia (IPC G)

Obras permitidas:

As reguladas na normativa segundo o nivel de protección do elemento

Estado de conservación:

Uso actual: Residencial

Titularidade:

Privada

Descripción do bien:

Construcción de planta rectangular de duas alturas con comedor-galería que percorre toda a frente da planta alta. Os seus muros son de cachotaría con elementos de labra más fina no perímetro dos ocos. As fachadas laterais están enfoscadas con morteiro de cemento e pintadas, deixando á vista a pedra do perímetro de ocos. O comedor está construído voando o chan, e está pechado en tramos formando galerías. A cuberta é a tres augas con estrutura de madeira e cubrición de telha curva. Capiteles de aluminio en portas e ventás. Os ocos son todos a laiteados, destacando o da porta de entrada que ten lumieira curva. A vivenda está situada no lugar de Padris, acarreada a outras edificacions adxectivas de carácter tradicional. A súa contorna natural está formada por terrenos de cultivo e massas forestais.

