




4.751.100

478.500

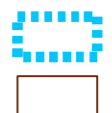

Delimitación do PEPRICH / Delimitación del PEPRICH
Quinteiros / Manzanas

01	03 15	11	18 08
02	03 20	11 24	19
02 03	03 26	12 02	20
02 08	05	13	20 02
02 13	06	13 08	23
02 15	08	15	25
03	08 11	17	26
03 08	09	18	

USOS / USOS (Título V Normativa)

Equipamento	Garaxe-aparcadoiro
01 Eq. administ. e institucionais	15 Categoría 1ª / 16 Categoría 2ª
Uso de Vivenda	Sanitario-asistencial
02 Vivenda unifamiliar	17 Categoría única
03 Vivenda colectiva	18 Docente
Artesanía, Industria e Almacéns	19 Tanatorio
05 Categoría 1ª / 06 Categoría 2ª	Sociocultural, salas de reunión
Comercial	20 Categoría 1ª / 21 Categoría 2ª
08 Categoría 1ª	Deportivo
09 Categoría 2ª	22 Categoría única
Administrativo e oficinas	Relixioso
11 Categoría 1ª / 12 Categoría 2ª	23 Categoría única
Hoteleiro	Agropecuário
13 Establec. clásicos	25 Categoría única
24 Turismo rural	Usos prohibidos
	00 Tódolos demais

Sistema de coordenadas: EPSG 25829
UTM ETRS89 Zona 29N
Unidades: metros

GRÁFICO DE FOLLAS GRÁFICO DE HOJAS

A1
B1 B2
C1 C2
D1 D2
E1 E2
F1
G1 G2
H1 H2
I1 I2

A1
1 de 5

Concello de FISTERRA

CONCELLO DE FISTERRA (A CORUÑA)
AYUNTAMIENTO DE FISTERRA (A CORUÑA)

PLAN ESPECIAL DE PROTECCIÓN E REFORMA INTERIOR DO CASCO HISTÓRICO
PLAN ESPECIAL DE PROTECCIÓN Y REFORMA INTERIOR DEL CASCO HISTÓRICO

Alfonso Botana S.L.
Aprobación Provisional e Definitiva

II. PLANOS DE INFORMACIÓN
II. PLANOS DE INFORMACIÓN

II.04 USOS PRINCIPALES DAS EDIFICACIÓNS
II.04 USOS PRINCIPALES DE LAS EDIFICACIONES

15037_PEPRICH_202006_AP
Setembro 2020
Setiembre 2020

1:500

0 5 10 20 Metros



Fonte de datos / Fuente de datos:
- Elaboración propia / Concello de Fisterra
- Elaboración propia / Concello de Fisterra



4.751.000

478.500

478.500

 Delimitación do PEPRICH / Delimitación del PEPRICH
 Quinteiros / Manzanas

01	03	15	11	18	08
02	03	20	11	24	19
02	03	26	12	02	20
02	08	05	13	20	02
02	13	06	13	08	23
02	15	08	15	25	
03	08	11	17	26	
03	08	09	18		

USOS / USOS (Título V Normativa)


Equipamento	Garaxe-aparcadoiro
01 Eq. administ. e institucionais	15 Categoría 1ª / 16 Categoría 2ª
Uso de Vivenda	Sanitario-asistencial
02 Vivenda unifamiliar	17 Categoría única
03 Vivenda colectiva	18 Docente
Artesanía, Industria e Almacéns	19 Tanatorio
05 Categoría 1ª / 06 Categoría 2ª	Sociocultural, salas de reunión
Comercial	20 Categoría 1ª / 21 Categoría 2ª
08 Categoría 1ª	Deportivo
09 Categoría 2ª	22 Categoría única
Administrativo e oficinas	Relixioso
11 Categoría 1ª / 12 Categoría 2ª	23 Categoría única
Hoteleiro	Agropecuaria
13 Establec. clásicos	25 Categoría única
24 Turismo rural	Usos prohibidos
	00 Tódolos demais

Sistema de coordenadas: EPSG 25829
 UTM ETRS89 Zona 29N
 Unidades: metros

GRÁFICO DE FOLLAS GRÁFICO DE HOJAS

A1	B1	B2
C1	C2	
D1	D2	
E1	E2	
F1		
G1	G2	
H1	H2	
I1	I2	

B1
2 de 5

Concello de FISTERRA 

CONCELLO DE FISTERRA (A CORUÑA)
 AYUNTAMIENTO DE FISTERRA (A CORUÑA)


PLAN ESPECIAL DE PROTECCIÓN Y REFORMA INTERIOR DO CASCO HISTÓRICO
 PLAN ESPECIAL DE PROTECCIÓN Y REFORMA INTERIOR DEL CASCO HISTÓRICO


Alfonso Botana S.L.
 Aprobación Provisional e Definitiva

II. PLANOS DE INFORMACIÓN
 II. PLANOS DE INFORMACIÓN

II.04 USOS PRINCIPALES DAS EDIFICACIÓNS
 II.04 USOS PRINCIPALES DE LAS EDIFICACIONES



15037_PEPRIICH_202006_AP
 Setembro 2020
 Septiembre 2020

1:500 

 0 5 10 20 Metros

Fonte de datos / Fuente de datos:
 - Elaboración propia / Concello de Fisterra
 - Elaboración propia / Concello de Fisterra




 Delimitación do PEPRICH / Delimitación del PEPRICH
 Quinteiros / Manzanas


01	03 15	11	18 08
02	03 20	11 24	19
02 03	03 26	12 02	20
02 08	05	13	20 02
02 13	06	13 08	23
02 15	08	15	25
03	08 11	17	26
03 08	09	18	

USOS / USOS (Título V Normativa)

Equipamento	Garaxe-aparcadoiro
01 Eq. administ. e institucionais	15 Categoría 1ª / 16 Categoría 2ª
Uso de Vivenda	Sanitario-asistencial
02 Vivenda unifamiliar	17 Categoría única
03 Vivenda colectiva	18 Docente
05 Artesanía, Industria e Almacéns	19 Tanatorio
06 Categoría 1ª / 06 Categoría 2ª	Sociocultural, salas de reunión
Comercial	20 Categoría 1ª / 21 Categoría 2ª
08 Categoría 1ª	Deportivo
09 Categoría 2ª	22 Categoría única
Administrativo e oficinas	Relixioso
11 Categoría 1ª / 12 Categoría 2ª	23 Categoría única
Hoteleiro	Agropecuário
13 Establec. clásicos	25 Categoría única
24 Turismo rural	Usos prohibidos
	00 Tódolos demais

Sistema de coordenadas: EPSG 25829
 UTM ETRS89 Zona 29N
 Unidades: metros

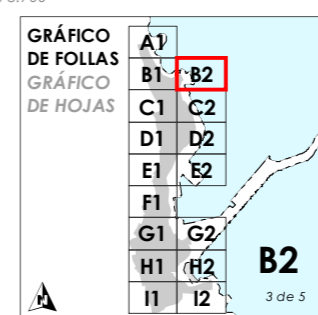

Concello de FISTERRA 

CONCELLO DE FISTERRA (A CORUÑA)
 AYUNTAMIENTO DE FISTERRA (A CORUÑA)


PLAN ESPECIAL DE PROTECCIÓN E REFORMA INTERIOR DO CASCO HISTÓRICO
 PLAN ESPECIAL DE PROTECCIÓN Y REFORMA INTERIOR DEL CASCO HISTÓRICO


Alfonso Botana S.L.
 Aprobación Provisional e Definitiva
 Aprobación Provisional y Definitiva

II. PLANOS DE INFORMACIÓN
 II. PLANOS DE INFORMACIÓN


II.04 USOS PRINCIPAIS DAS EDIFICACIÓNS
 II.04 USOS PRINCIPALES DE LAS EDIFICACIONES

15037_PEPRICH_202006_AP
 Setembro 2020
 Septiembre 2020

1:500 

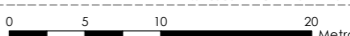

Fonte de datos / Fuente de datos:
 - Elaboración propia / Concello de Fisterra
 - Elaboración propia / Concello de Fisterra

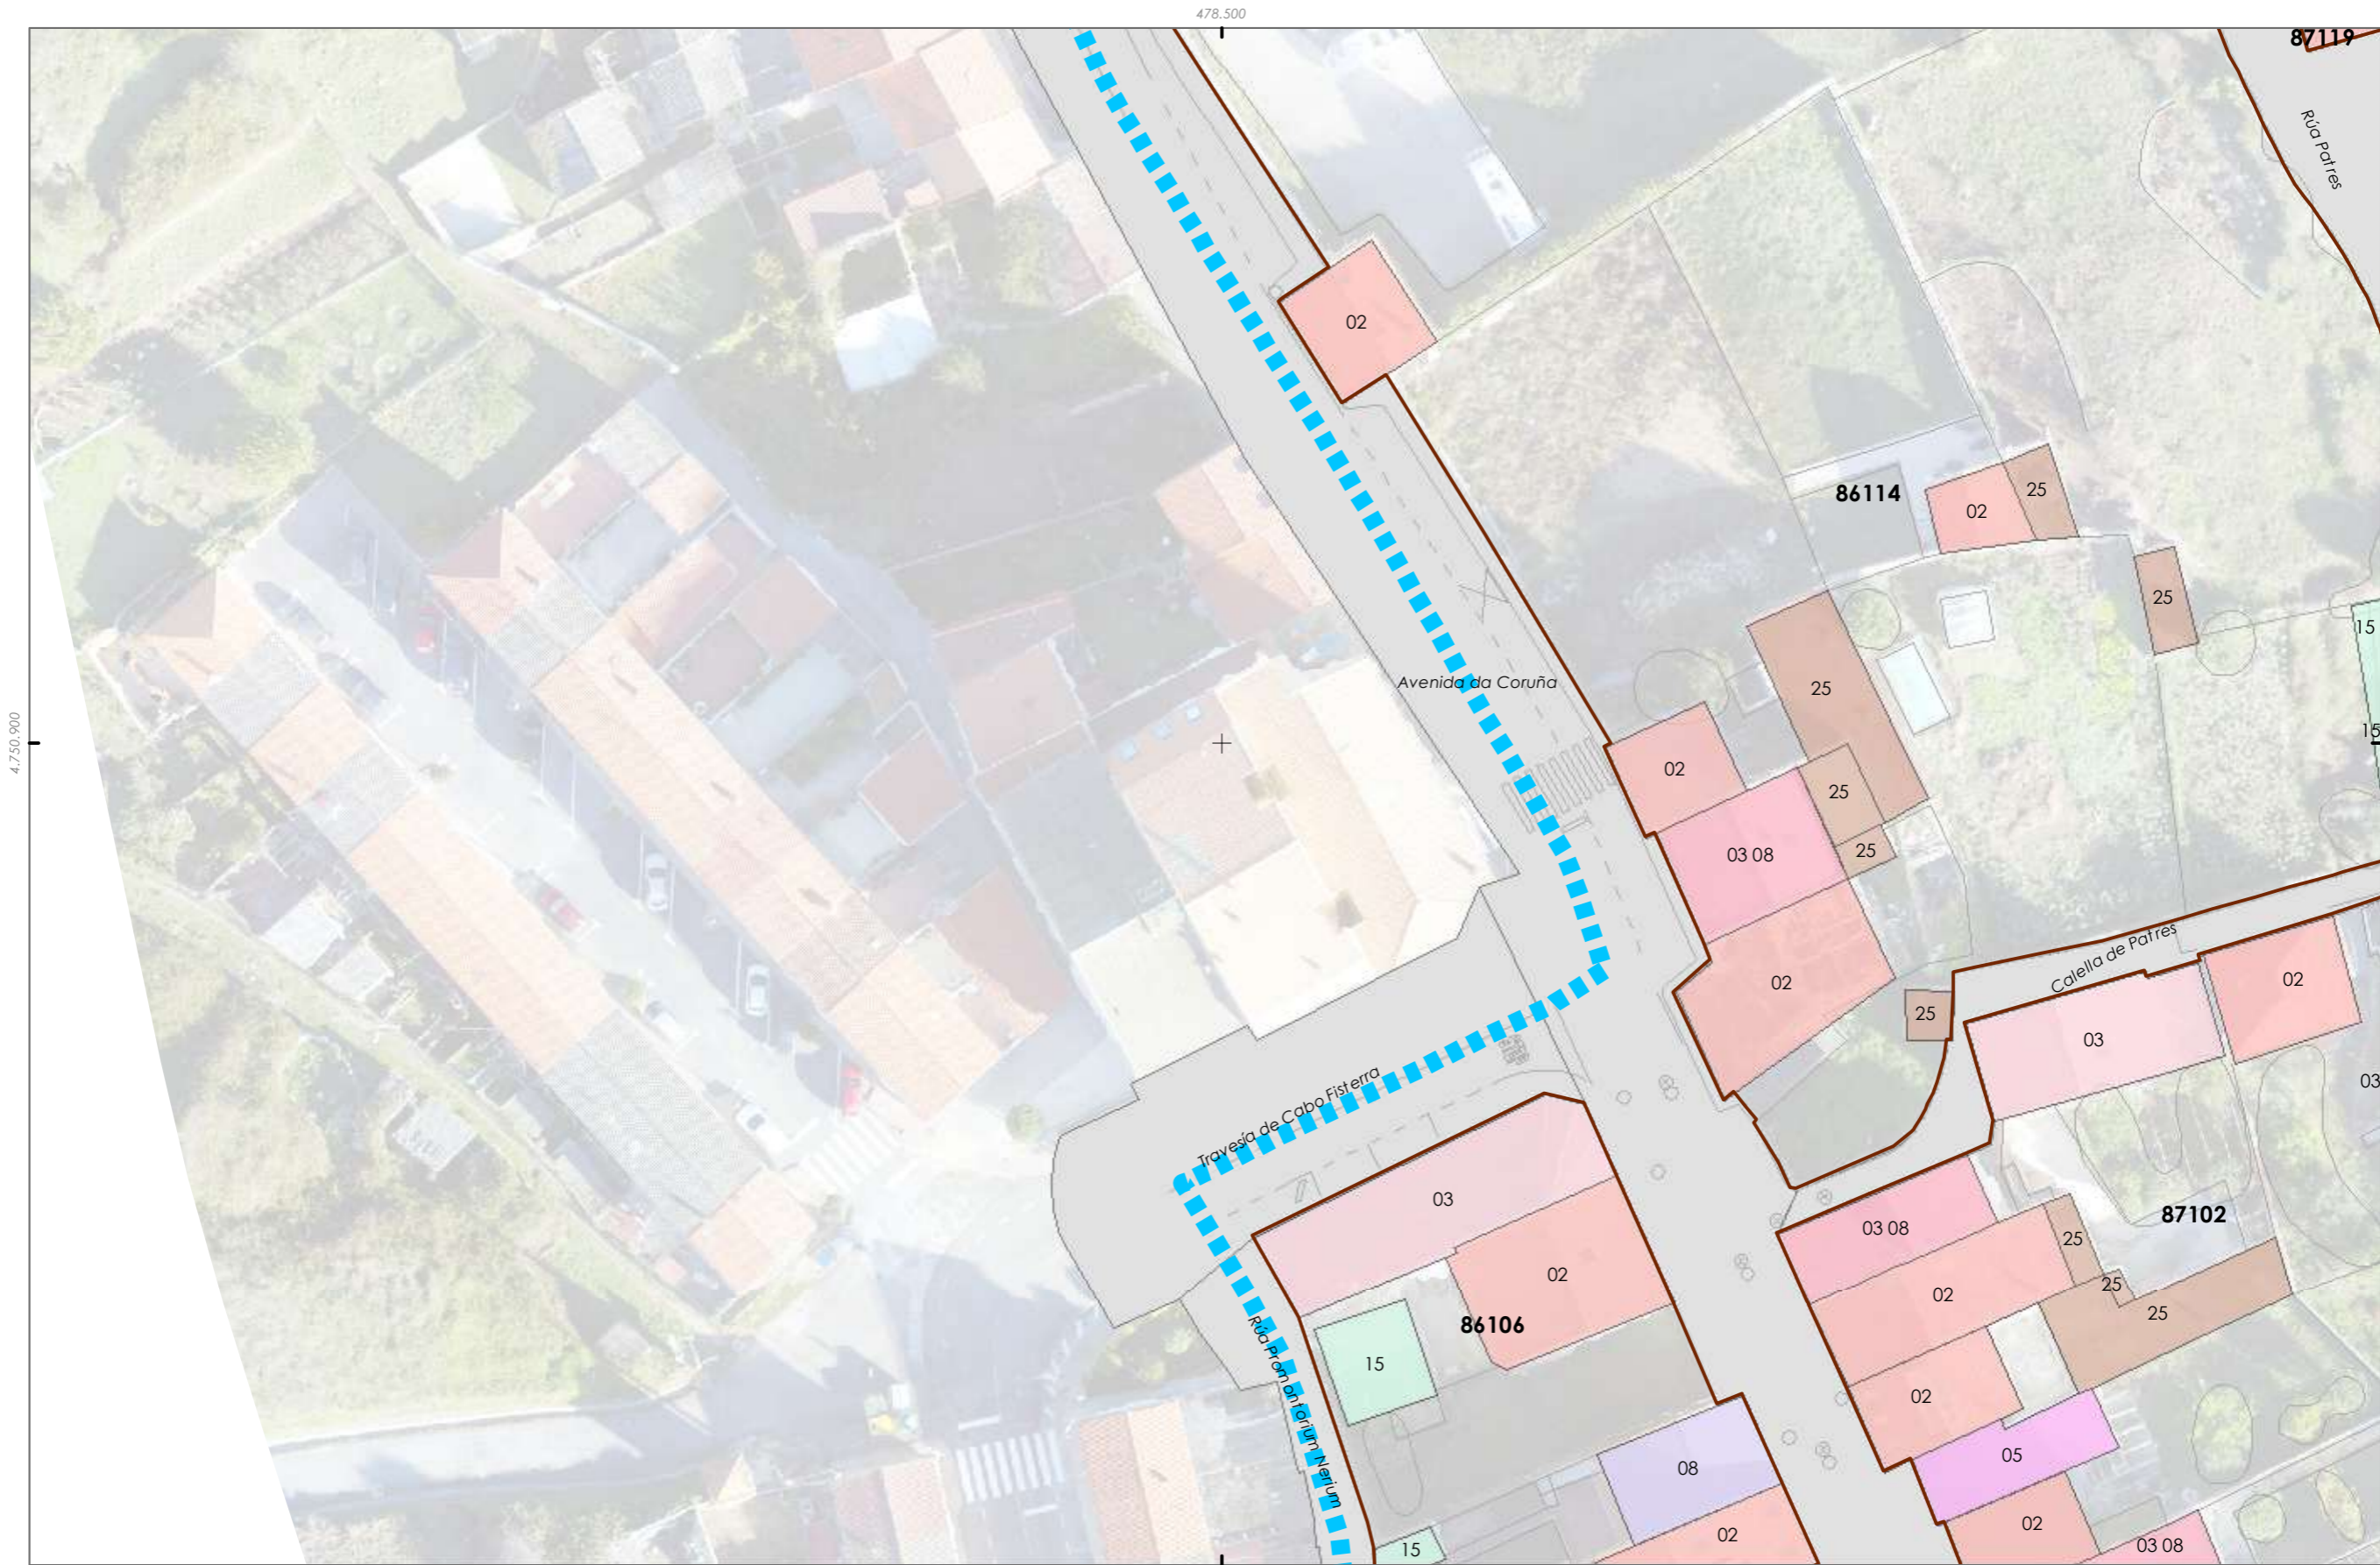

Delimitación do PEPRICH / Delimitación del PEPRICH

Quinteiros / Manzanas

01	03 15	11	18 08
02	03 20	11 24	19
02 03	03 26	12 02	20
02 08	05	13	20 02
02 13	06	13 08	23
02 15	08	15	25
03	08 11	17	26
03 08	09	18	

USOS / USOS (Título V Normativa)

Equipamento
 01 Eq. administ. e institucionais
 Uso de Vivenda
 02 Vivenda unifamiliar
 03 Vivenda colectiva
 Artesanía, Industria e Almacéns
 05 Categoría 1ª / 06 Categoría 2ª
 Comercial
 08 Categoría 1ª
 09 Categoría 2ª
 Administrativo e oficinas
 11 Categoría 1ª / 12 Categoría 2ª
 Hoteleiro
 13 Establec. clásicos
 24 Turismo rural

Garaxe-aparcadoiro
 15 Categoría 1ª / 16 Categoría 2ª
 Sanitario-asistencial
 17 Categoría única
 18 Docente
 19 Tanatorio
 Sociocultural, salas de reunión
 20 Categoría 1ª / 21 Categoría 2ª
 Deportivo
 22 Categoría única
 Relixioso
 23 Categoría única
 Agropecuario
 25 Categoría única
 Usos prohibidos
 00 Tódolos demais

Sistema de coordenadas: EPSG 25829
 UTM ETRS89 Zona 29N
 Unidades: metros

GRÁFICO DE FOLLAS GRÁFICO DE HOJAS

A1	
B1	B2
C1	C2
D1	D2
E1	E2
F1	
G1	G2
H1	H2
I1	I2

C1
4 de 5

Concello de FISTERRA

CONCELLO DE FISTERRA (A CORUÑA)
 AYUNTAMIENTO DE FISTERRA (A CORUÑA)

PLAN ESPECIAL DE PROTECCIÓN E REFORMA INTERIOR DO CASCO HISTÓRICO
 PLAN ESPECIAL DE PROTECCIÓN Y REFORMA INTERIOR DEL CASCO HISTÓRICO

Alfonso Botana S.L.
 Aprobación Provisional e Definitiva


II. PLANOS DE INFORMACIÓN
 II. PLANOS DE INFORMACIÓN
II.04 USOS PRINCIPALES DAS EDIFICACIONES
 II.04 USOS PRINCIPALES DE LAS EDIFICACIONES



15037_PEPRIH_202006_AP
 Setembro 2020
 Septiembre 2020

1:500

0 5 10 20 Metros

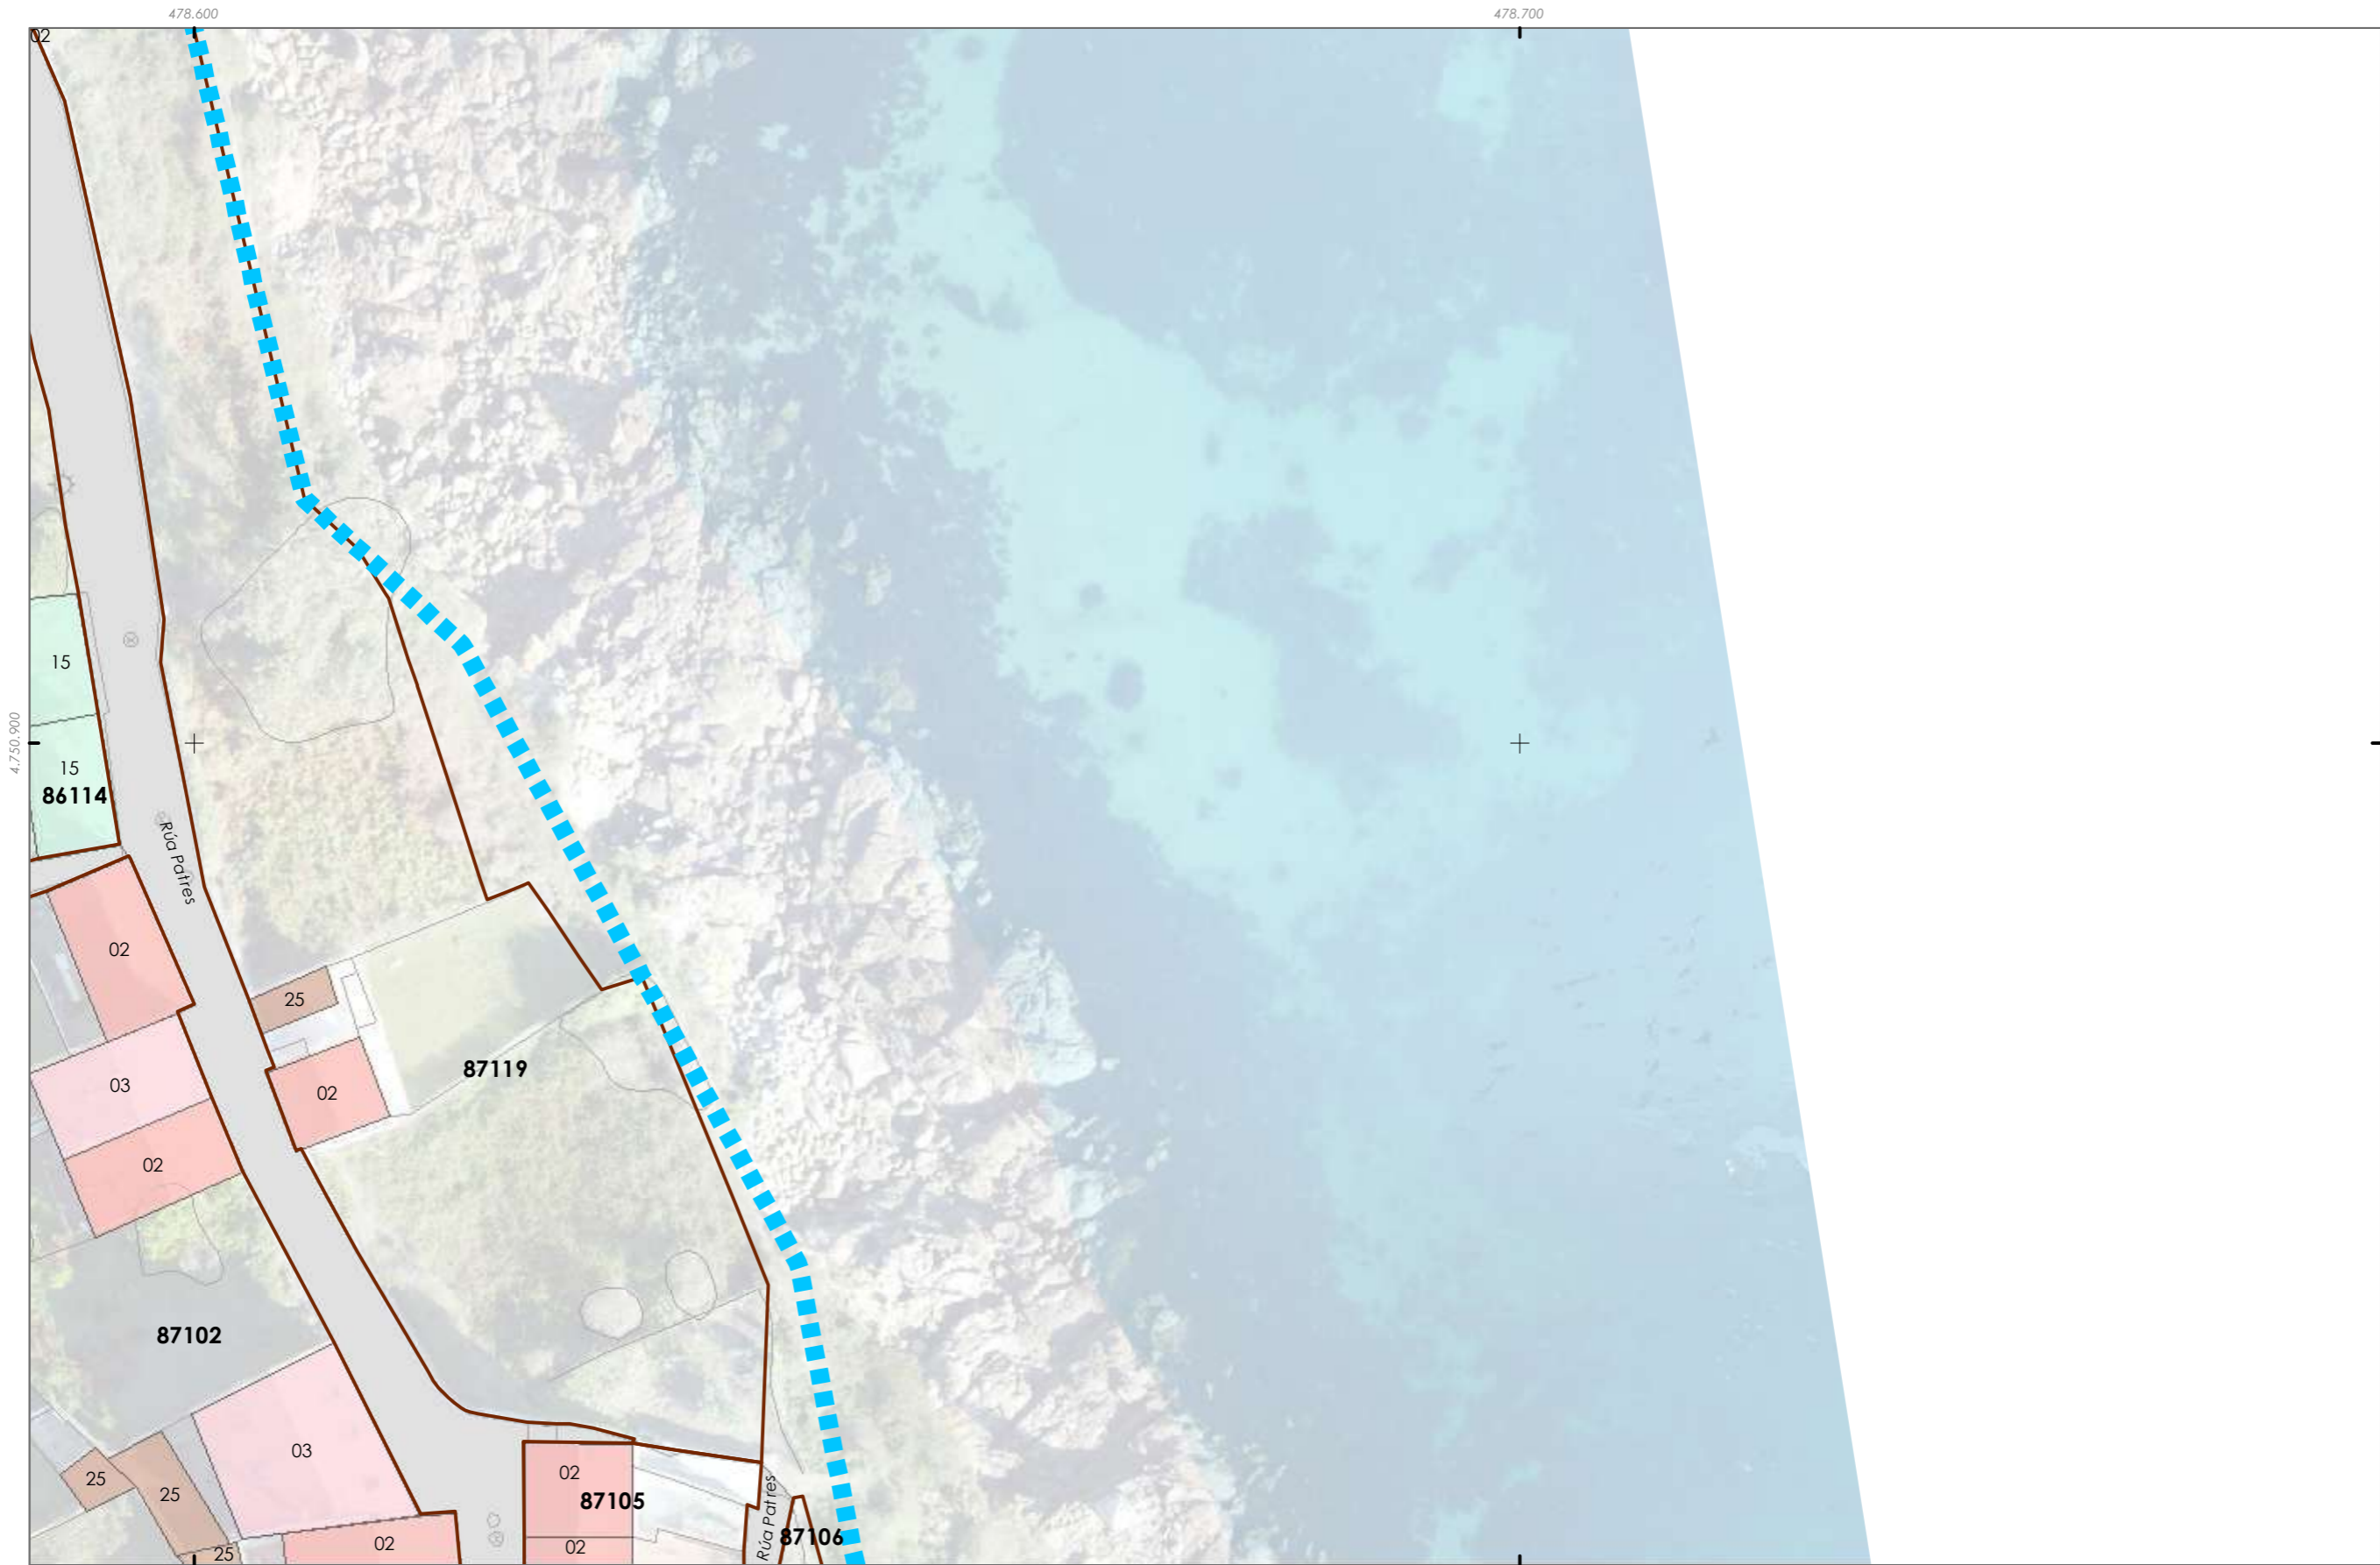Fonte de datos / Fuente de datos:
 - Elaboración propia / Concello de Fisterra
 - Elaboración propia / Concello de Fisterra



 Delimitación do PEPRICH / Delimitación del PEPRICH
 Quinteiros / Manzanas



01	03 15	11	18 08
02	03 20	11 24	19
02 03	03 26	12 02	20
02 08	05	13	20 02
02 13	06	13 08	23
02 15	08	15	25
03	08 11	17	26
03 08	09	18	

USOS / USOS (Título V Normativa)

Equipamento	Garaxe-aparcadoiro
01 Eq. administ. e institucionais	15 Categoría 1ª / 16 Categoría 2ª
Uso de Vivenda	Sanitario-asistencial
02 Vivenda unifamiliar	17 Categoría única
03 Vivenda colectiva	18 Docente
Artesanía, Industria e Almacéns	19 Tanatorio
05 Categoría 1ª / 06 Categoría 2ª	Sociocultural, salas de reunión
Comercial	20 Categoría 1ª / 21 Categoría 2ª
08 Categoría 1ª	Deportivo
09 Categoría 2ª	22 Categoría única
Administrativo e oficinas	Relixioso
11 Categoría 1ª / 12 Categoría 2ª	23 Categoría única
Hoteleiro	Agropecuaria
13 Establec. clásicos	25 Categoría única
24 Turismo rural	Usos prohibidos
	00 Tódolos demais

Sistema de coordenadas: EPSG 25829
 UTM ETRS89 Zona 29N
 Unidades: metros



Concello de FISTERRA 	CONCELLO DE FISTERRA (A CORUÑA) <small>AYUNTAMIENTO DE FISTERRA (A CORUÑA)</small>
	PLAN ESPECIAL DE PROTECCIÓN E REFORMA INTERIOR DO CASCO HISTÓRICO <small>PLAN ESPECIAL DE PROTECCIÓN Y REFORMA INTERIOR DEL CASCO HISTÓRICO</small>
Alfonso Botana S.L. <small>Aprobación Provisional y Definitiva</small>	
II. PLANOS DE INFORMACIÓN <small>II. PLANOS DE INFORMACIÓN</small>	
II.04 USOS PRINCIPALES DAS EDIFICACIONES <small>II.04 USOS PRINCIPALES DE LAS EDIFICACIONES</small>	
15037_PEPRICH_202006_AP Setembro 2020 <small>Septiembre 2020</small>	


Fonte de datos / Fuente de datos:
 - Elaboración propia / Concello de Fisterra
 - Elaboración propia / Concello de Fisterra

4.750.800

478.500



478.500

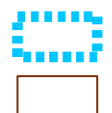


Delimitación do PEPRICH / Delimitación del PEPRICH
Quinteiros / Manzanas

01	03 15	11	18 08
02	03 20	11 24	19
02 03	03 26	12 02	20
02 08	05	13	20 02
02 13	06	13 08	23
02 15	08	15	25
03	08 11	17	26
03 08	09	18	

USOS / USOS (Título V Normativa)

Equipamento	Garaxe-aparcadoiro
01 Eq. administ. e institucionais	15 Categoría 1ª / 16 Categoría 2ª
Uso de Vivenda	Sanitario-asistencial
02 Vivenda unifamiliar	17 Categoría única
03 Vivenda colectiva	18 Docente
05 Artesanía, Industria e Almacéns	19 Tanatorio
06 Categoría 1ª / 06 Categoría 2ª	Sociocultural, salas de reunión
Comercial	20 Categoría 1ª / 21 Categoría 2ª
08 Categoría 1ª	Deportivo
09 Categoría 2ª	22 Categoría única
Administrativo e oficinas	Relixioso
11 Categoría 1ª / 12 Categoría 2ª	23 Categoría única
Hoteleiro	Agropecuaria
13 Establec. clásicos	25 Categoría única
24 Turismo rural	Usos prohibidos
	00 Tódolos demais

Sistema de coordenadas: EPSG 25829
UTM ETRS89 Zona 29N
Unidades: metros

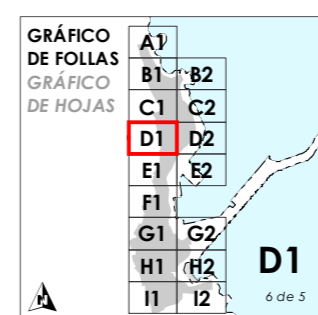

Concello de FISTERRA

CONCELLO DE FISTERRA (A CORUÑA)
AYUNTAMIENTO DE FISTERRA (A CORUÑA)

PLAN ESPECIAL DE PROTECCIÓN E REFORMA INTERIOR DO CASCO HISTÓRICO
PLAN ESPECIAL DE PROTECCIÓN Y REFORMA INTERIOR DEL CASCO HISTÓRICO

Alfonso Botana S.L.
Aprobación Provisional e Definitiva
Aprobación Provisional y Definitiva

II. PLANOS DE INFORMACIÓN
II. PLANOS DE INFORMACIÓN


II.04 USOS PRINCIPALES DAS EDIFICACIONES
II.04 USOS PRINCIPALES DE LAS EDIFICACIONES

15037_PEPRICH_202006_AP
Setembro 2020
Septiembre 2020

1:500

0 5 10 20 Metros

Fonte de datos / Fuente de datos:
- Elaboración propia / Concello de Fisterra
- Elaboración propia / Concello de Fisterra

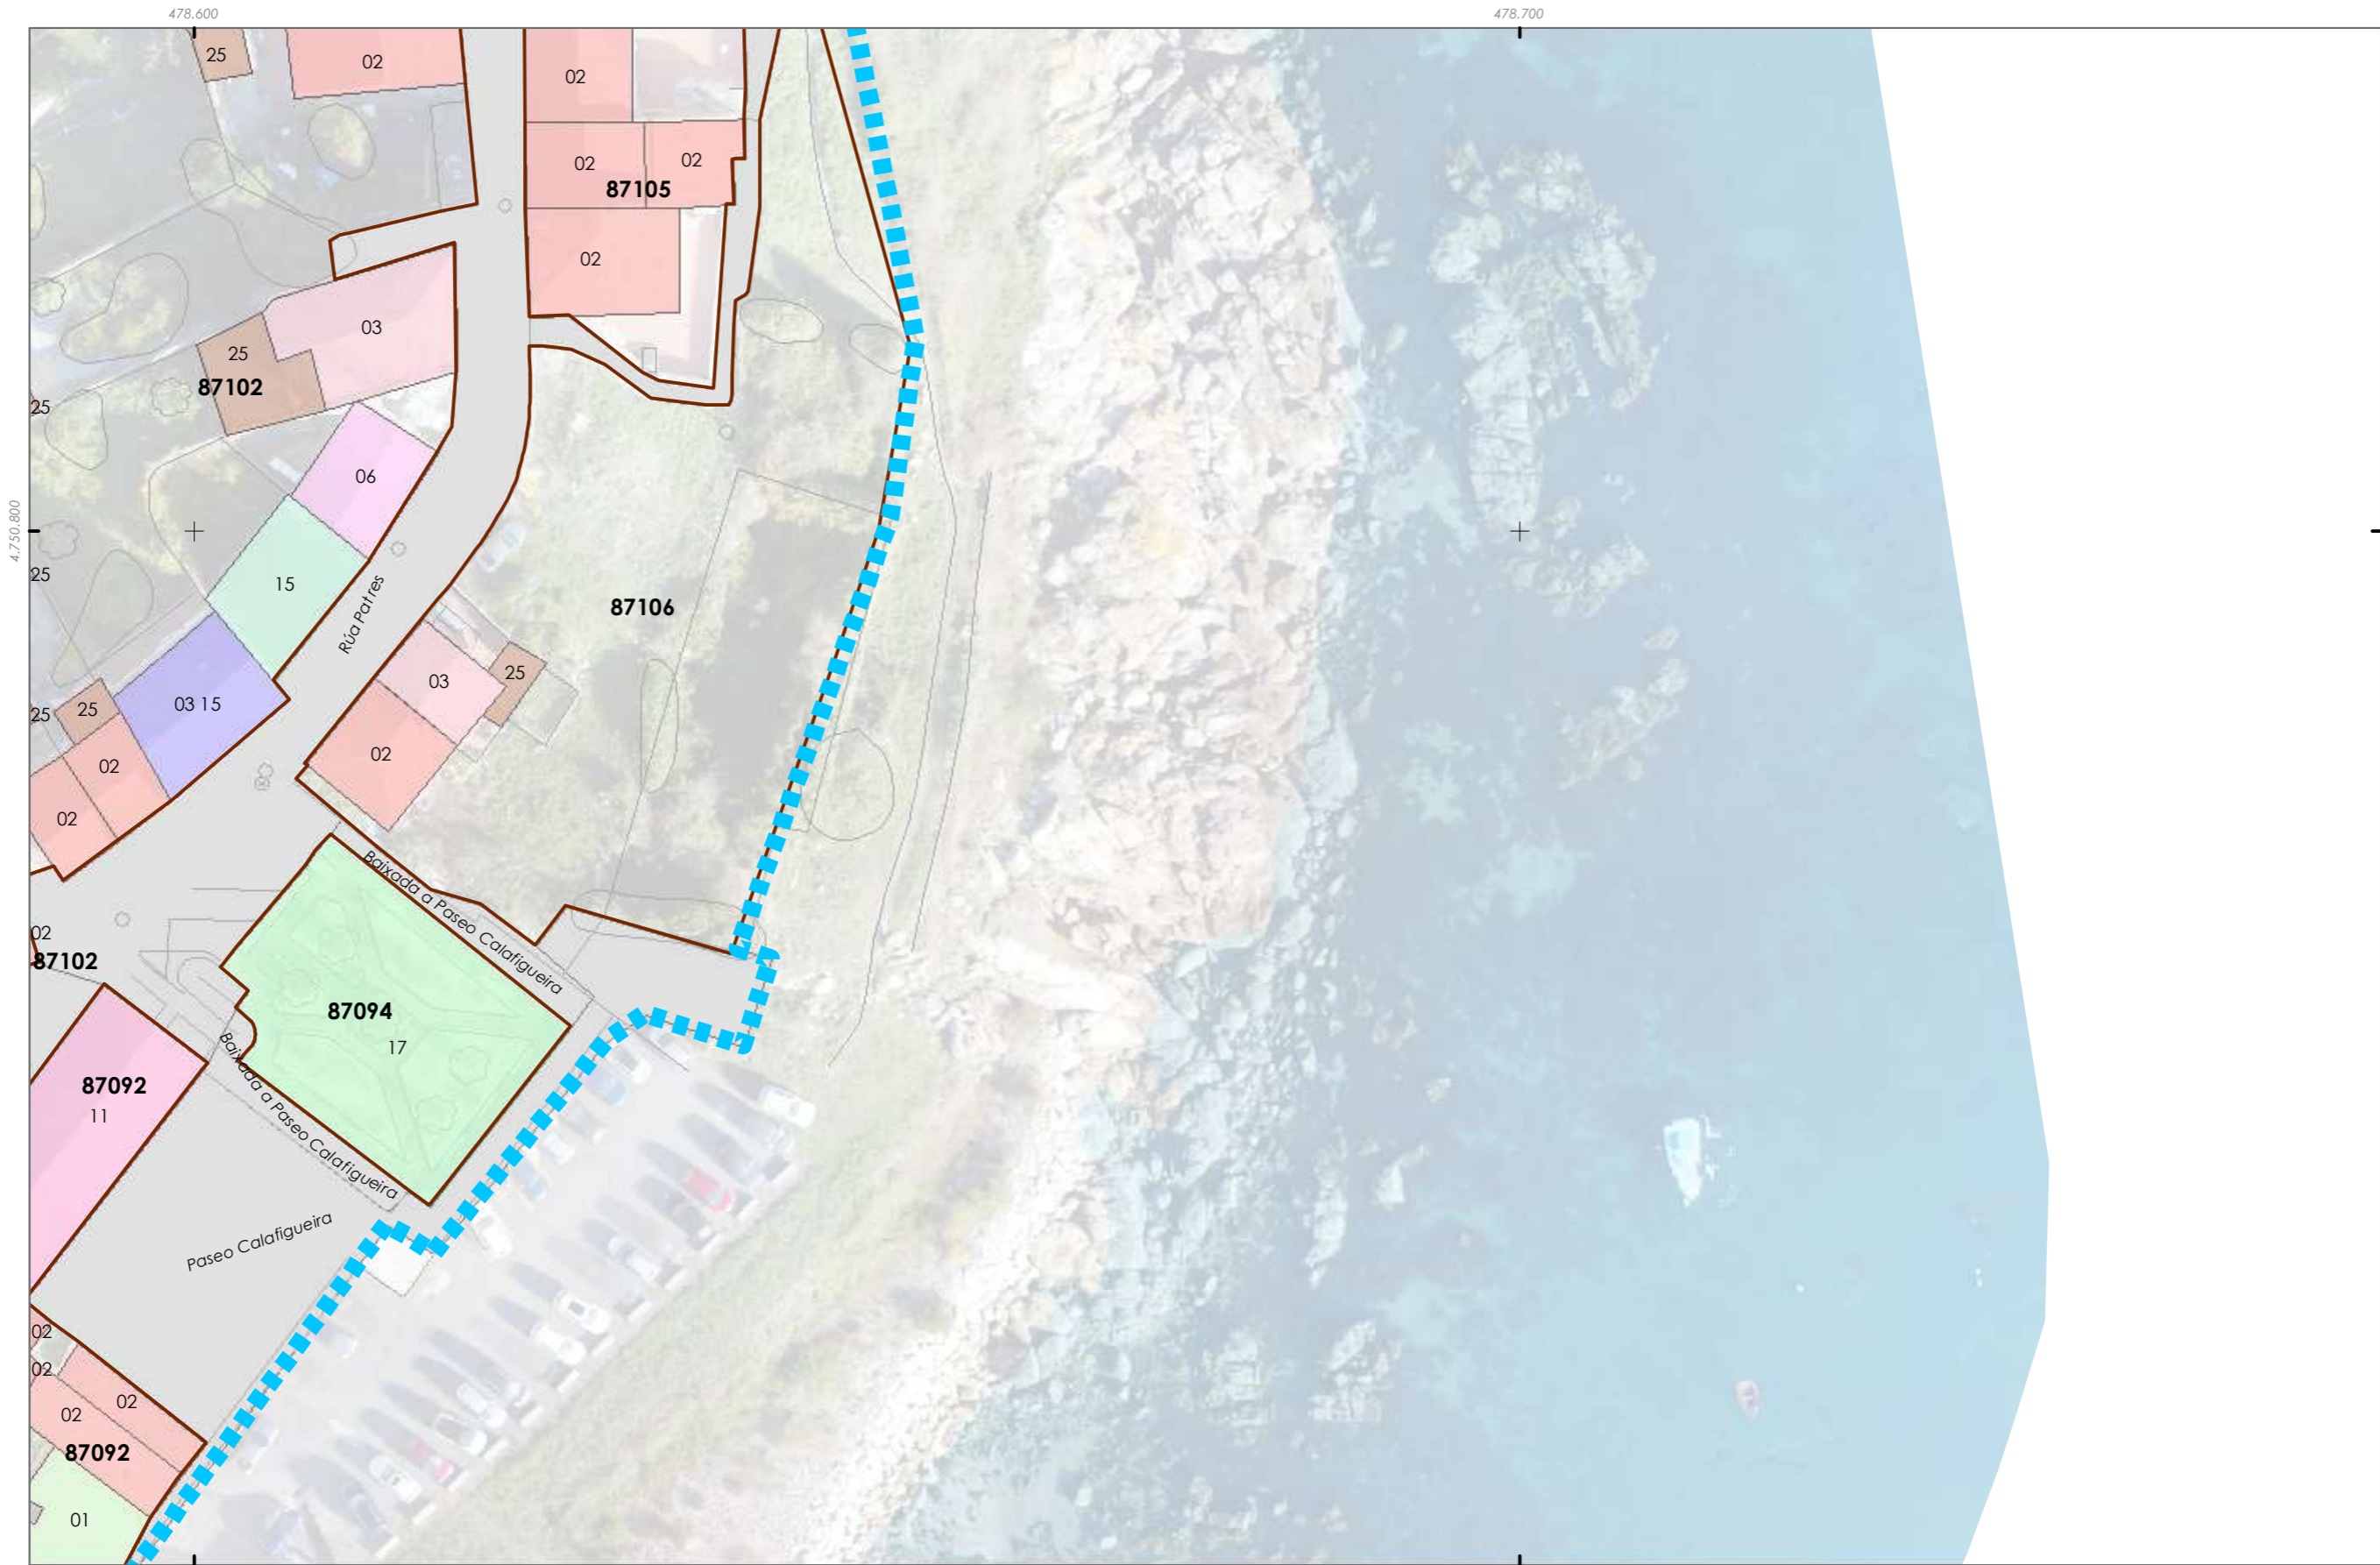


Delimitación do PEPRICH / Delimitación del PEPRICH
 Quinteiros / Manzanas

01	03 15	11	18 08
02	03 20	11 24	19
02 03	03 26	12 02	20
02 08	05	13	20 02
02 13	06	13 08	23
02 15	08	15	25
03	08 11	17	26
03 08	09	18	

USOS / USOS (Título V Normativa)

Equipamento	Garaxe-aparcadoiro
01 Eq. administ. e institucionais	15 Categoría 1ª / 16 Categoría 2ª
Uso de Vivenda	Sanitario-asistencial
02 Vivenda unifamiliar	17 Categoría única
03 Vivenda colectiva	18 Docente
Artesanía, Industria e Almacéns	19 Tanatorio
05 Categoría 1ª / 06 Categoría 2ª	Sociocultural, salas de reunión
Comercial	20 Categoría 1ª / 21 Categoría 2ª
08 Categoría 1ª	Deportivo
09 Categoría 2ª	22 Categoría única
Administrativo e oficinas	Relixioso
11 Categoría 1ª / 12 Categoría 2ª	23 Categoría única
Hoteleiro	Agropecuário
13 Establec. clásicos	25 Categoría única
24 Turismo rural	Usos prohibidos
	00 Tódolos demais

Sistema de coordenadas: EPSG 25829
 UTM ETRS89 Zona 29N
 Unidades: metros

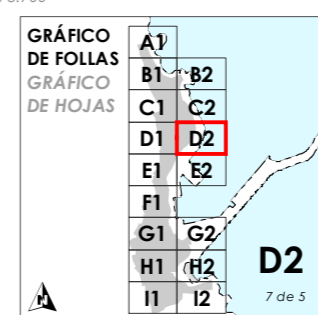

Concello de FISTERRA

CONCELLO DE FISTERRA (A CORUÑA)
 AYUNTAMIENTO DE FISTERRA (A CORUÑA)

PLAN ESPECIAL DE PROTECCIÓN E REFORMA INTERIOR DO CASCO HISTÓRICO
 PLAN ESPECIAL DE PROTECCIÓN Y REFORMA INTERIOR DEL CASCO HISTÓRICO

Alfonso Botana S.L.
 Aprobación Provisional e Definitiva

II. PLANOS DE INFORMACIÓN
 II. PLANOS DE INFORMACIÓN

II.04 USOS PRINCIPALES DAS EDIFICACIÓNS
 II.04 USOS PRINCIPALES DE LAS EDIFICACIONES


15037_PEPRICH_202006_AP
 Setembro 2020
 Septiembre 2020

1:500


Fonte de datos / Fuente de datos:
 - Elaboración propia / Concello de Fisterra
 - Elaboración propia / Concello de Fisterra


4.750.700

478.500

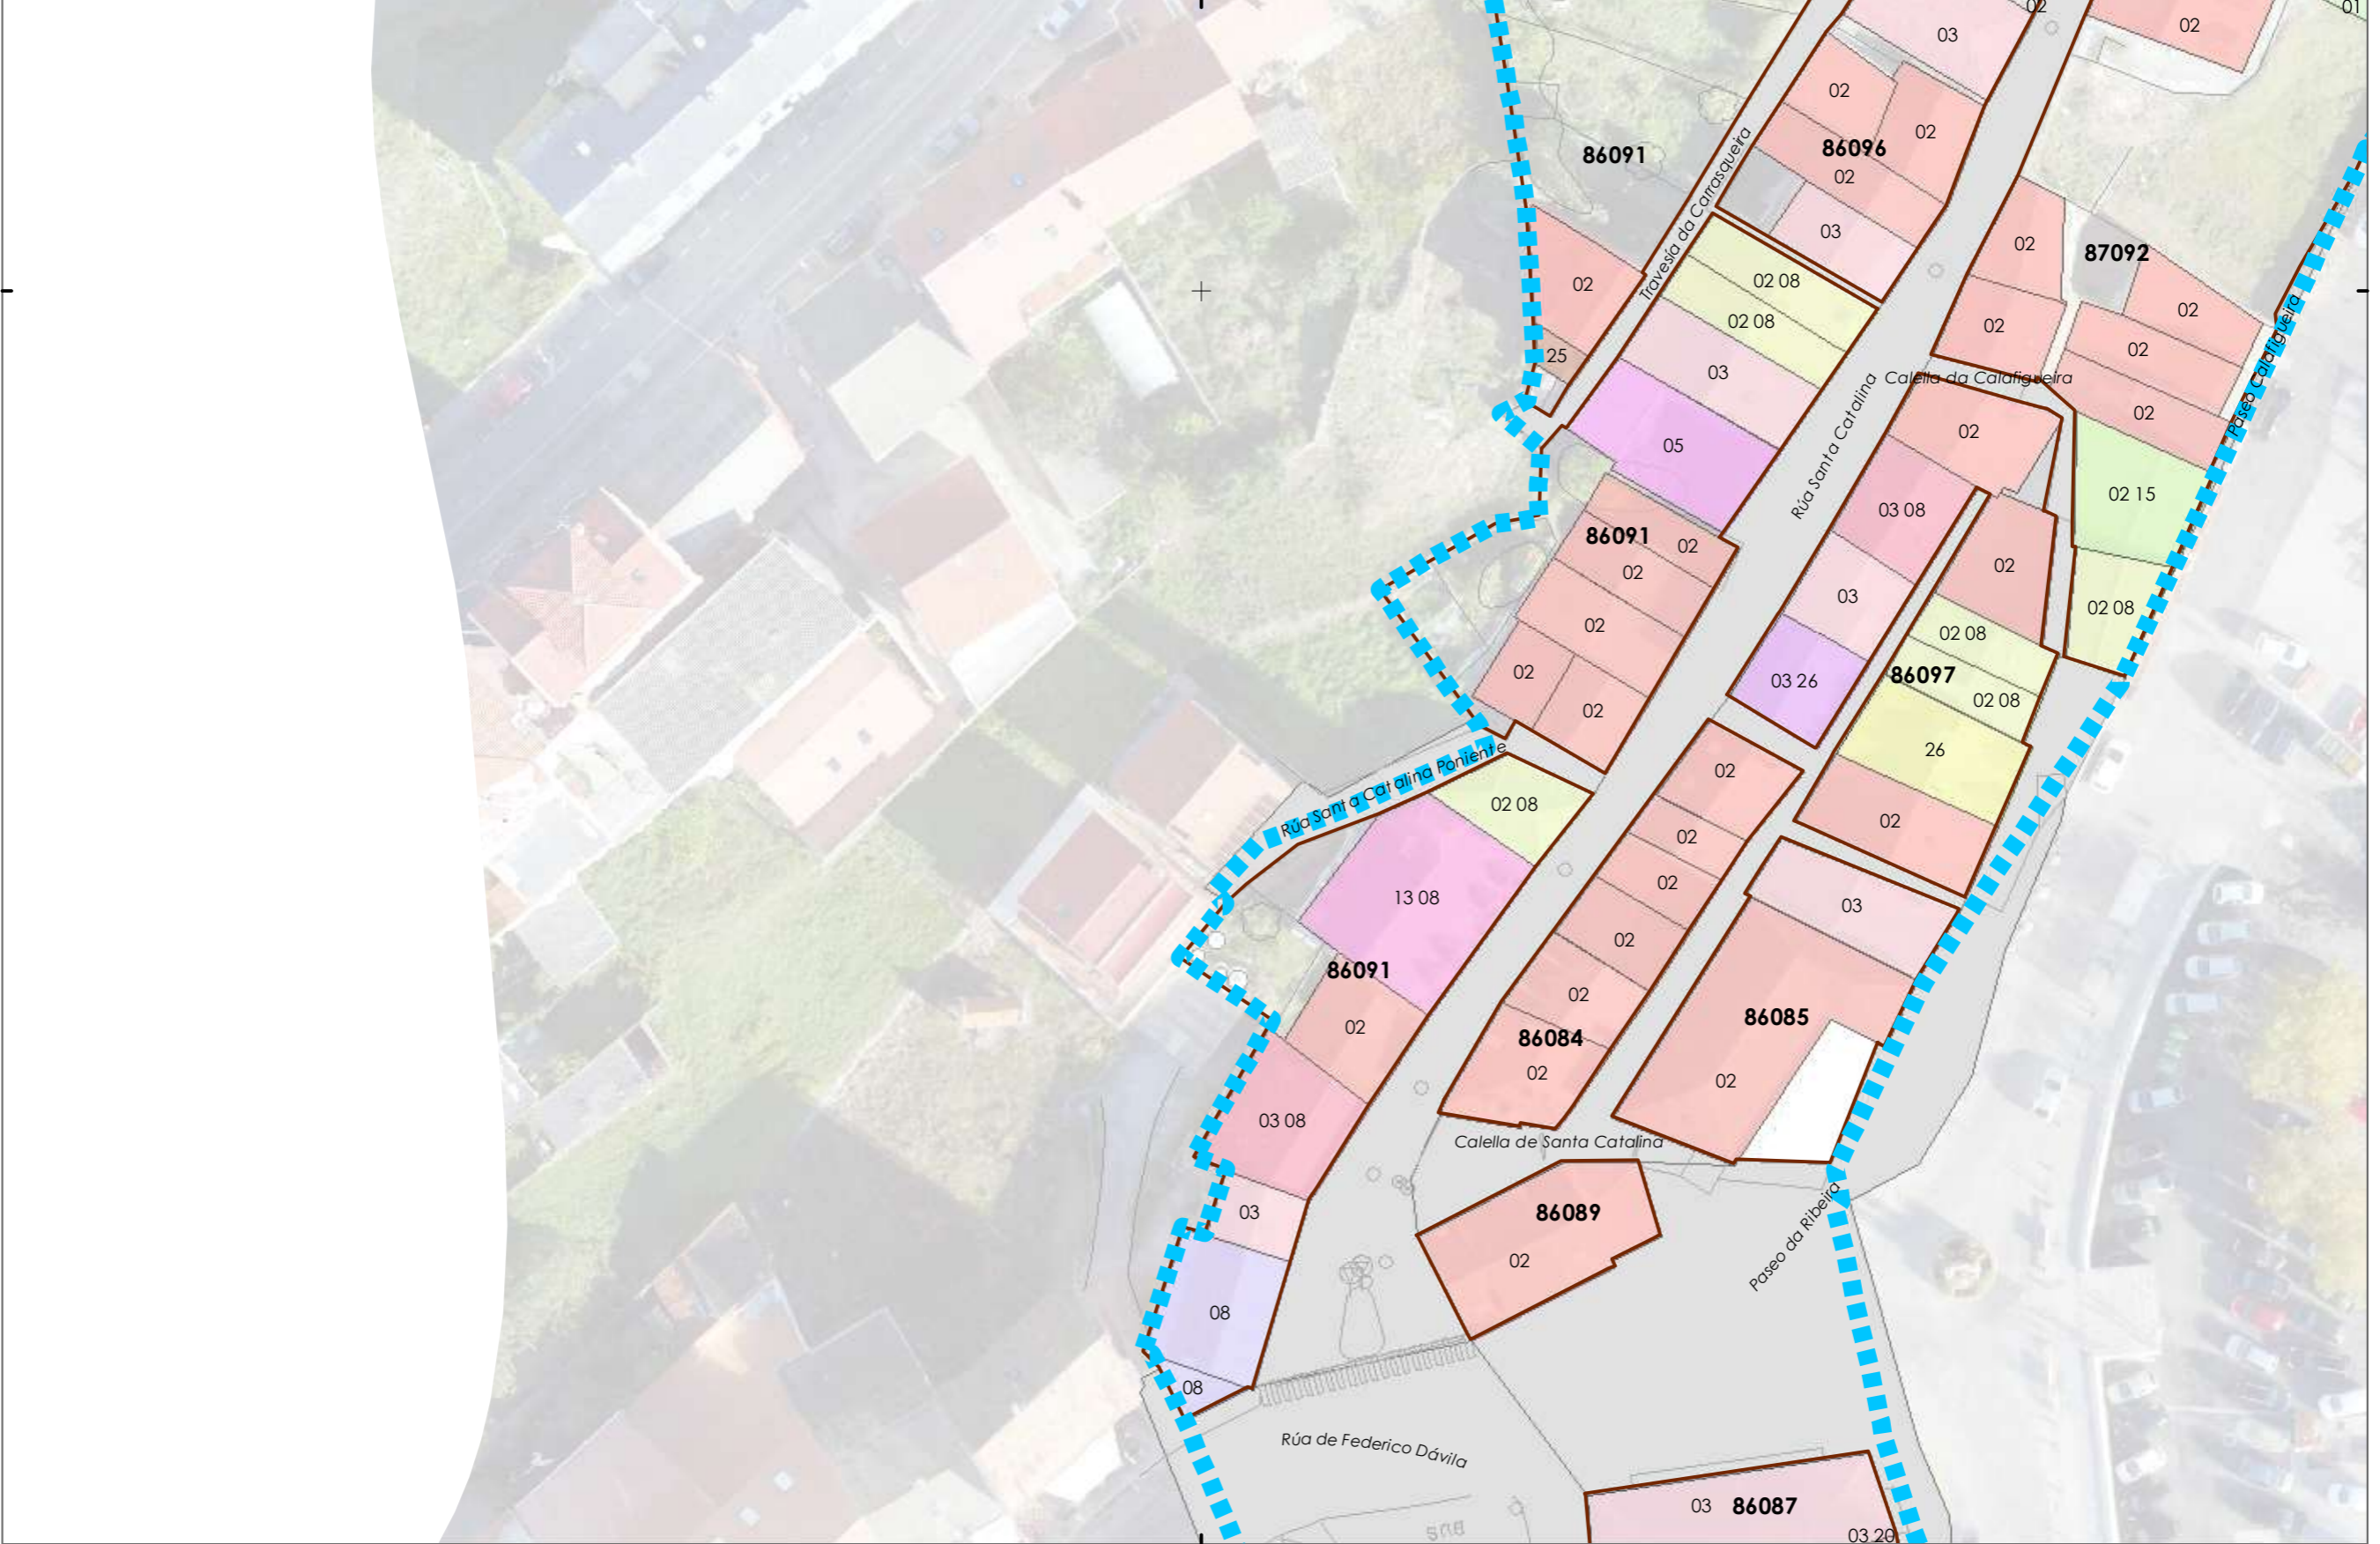

478.500

 Delimitación do PEPRICH / Delimitación del PEPRICH

 Quinteiros / Manzanas

01	03 15	11	18 08
02	03 20	11 24	19
02 03	03 26	12 02	20
02 08	05	13	20 02
02 13	06	13 08	23
02 15	08	15	25
03	08 11	17	26
03 08	09	18	

USOS / USOS (Título V Normativa)

Equipamento
 01 Eq. administ. e institucionais
 Uso de Vivenda
 02 Vivenda unifamiliar
 03 Vivenda colectiva
 Artesanía, Industria e Almacéns
 05 Categoría 1ª / 06 Categoría 2ª
 Comercial
 08 Categoría 1ª
 09 Categoría 2ª
 Administrativo e oficinas
 11 Categoría 1ª / 12 Categoría 2ª
 Hoteleiro
 13 Establec. clásicos
 24 Turismo rural

Garaxe-aparcadoiro
 15 Categoría 1ª / 16 Categoría 2ª
 Sanitario-asistencial
 17 Categoría única
 18 Docente
 19 Tanatorio
 Sociocultural, salas de reunión
 20 Categoría 1ª / 21 Categoría 2ª
 Deportivo
 22 Categoría única
 Relixioso
 23 Categoría única
 Agropecuario
 25 Categoría única
 Usos prohibidos
 00 Tódolos demais

Sistema de coordenadas: EPSG 25829
 UTM ETRS89 Zona 29N
 Unidades: metros

GRÁFICO DE FOLLAS GRÁFICO DE HOJAS

A1
B1 B2
C1 C2
D1 D2
E1 E2
F1
G1 G2
H1 H2
I1 I2

E1
8 de 5

CONCELLO DE FISTERRA (A CORUÑA)
 AYUNTAMIENTO DE FISTERRA (A CORUÑA)

PLAN ESPECIAL DE PROTECCIÓN E REFORMA INTERIOR DO CASCO HISTÓRICO
 PLAN ESPECIAL DE PROTECCIÓN Y REFORMA INTERIOR DEL CASCO HISTÓRICO

Alfonso Botana S.L.
 Aprobación Provisional e Definitiva

II. PLANOS DE INFORMACIÓN
 II.04 USOS PRINCIPALES DAS EDIFICACIONES
 II.04 USOS PRINCIPALES DE LAS EDIFICACIONES


15037_PEPRICH_202006_AP
 Setembro 2020
 Setembro 2020


1:500

0 5 10 20 Metros

Fonte de datos / Fuente de datos:
 - Elaboración propia / Concello de Fisterra
 - Elaboración propia / Concello de Fisterra



 Delimitación do PEPRICH / Delimitación del PEPRICH


 Quinteiros / Manzanas




01	03 15	11	18 08
02	03 20	11 24	19
02 03	03 26	12 02	20
02 08	05	13	20 02
02 13	06	13 08	23
02 15	08	15	25
03	08 11	17	26
03 08	09	18	

USOS / USOS (Título V Normativa)


Equipamento	Garaxe-aparcadoiro
01 Eq. administ. e institucionais	15 Categoría 1ª / 16 Categoría 2ª
Uso de Vivenda	Sanitario-asistencial
02 Vivenda unifamiliar	17 Categoría única
03 Vivenda colectiva	18 Docente
Artesanía, Industria e Almacéns	19 Tanatorio
05 Categoría 1ª / 06 Categoría 2ª	Sociocultural, salas de reunión
Comercial	20 Categoría 1ª / 21 Categoría 2ª
08 Categoría 1ª	Deportivo
09 Categoría 2ª	22 Categoría única
Administrativo e oficinas	Relixioso
11 Categoría 1ª / 12 Categoría 2ª	23 Categoría única
Hoteleiro	Agropecuário
13 Establec. clásicos	25 Categoría única
24 Turismo rural	Usos prohibidos
	00 Tódolos demais

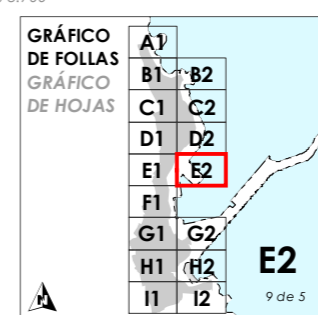Sistema de coordenadas: EPSG 25829
 UTM ETRS89 Zona 29N
 Unidades: metros

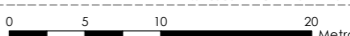


Concello de FISTERRA 	CONCELLO DE FISTERRA (A CORUÑA) <small>AYUNTAMIENTO DE FISTERRA (A CORUÑA)</small> PLAN ESPECIAL DE PROTECCIÓN E REFORMA INTERIOR DO CASCO HISTÓRICO <small>PLAN ESPECIAL DE PROTECCIÓN Y REFORMA INTERIOR DEL CASCO HISTÓRICO</small>
	Alfonso Botana S.L. <small>Aprobación Provisional y Definitiva</small>
15037_PEPRIH_202006_AP Setembro 2020 <small>Septiembre 2020</small>	II. PLANOS DE INFORMACIÓN <small>II. PLANOS DE INFORMACIÓN</small> II.04 USOS PRINCIPAIS DAS EDIFICACIÓNS <small>II.04 USOS PRINCIPALES DE LAS EDIFICACIONES</small>
1:500 	

Fonte de datos / Fuente de datos:
 - Elaboración propia / Concello de Fisterra
 - Elaboración propia / Concello de Fisterra

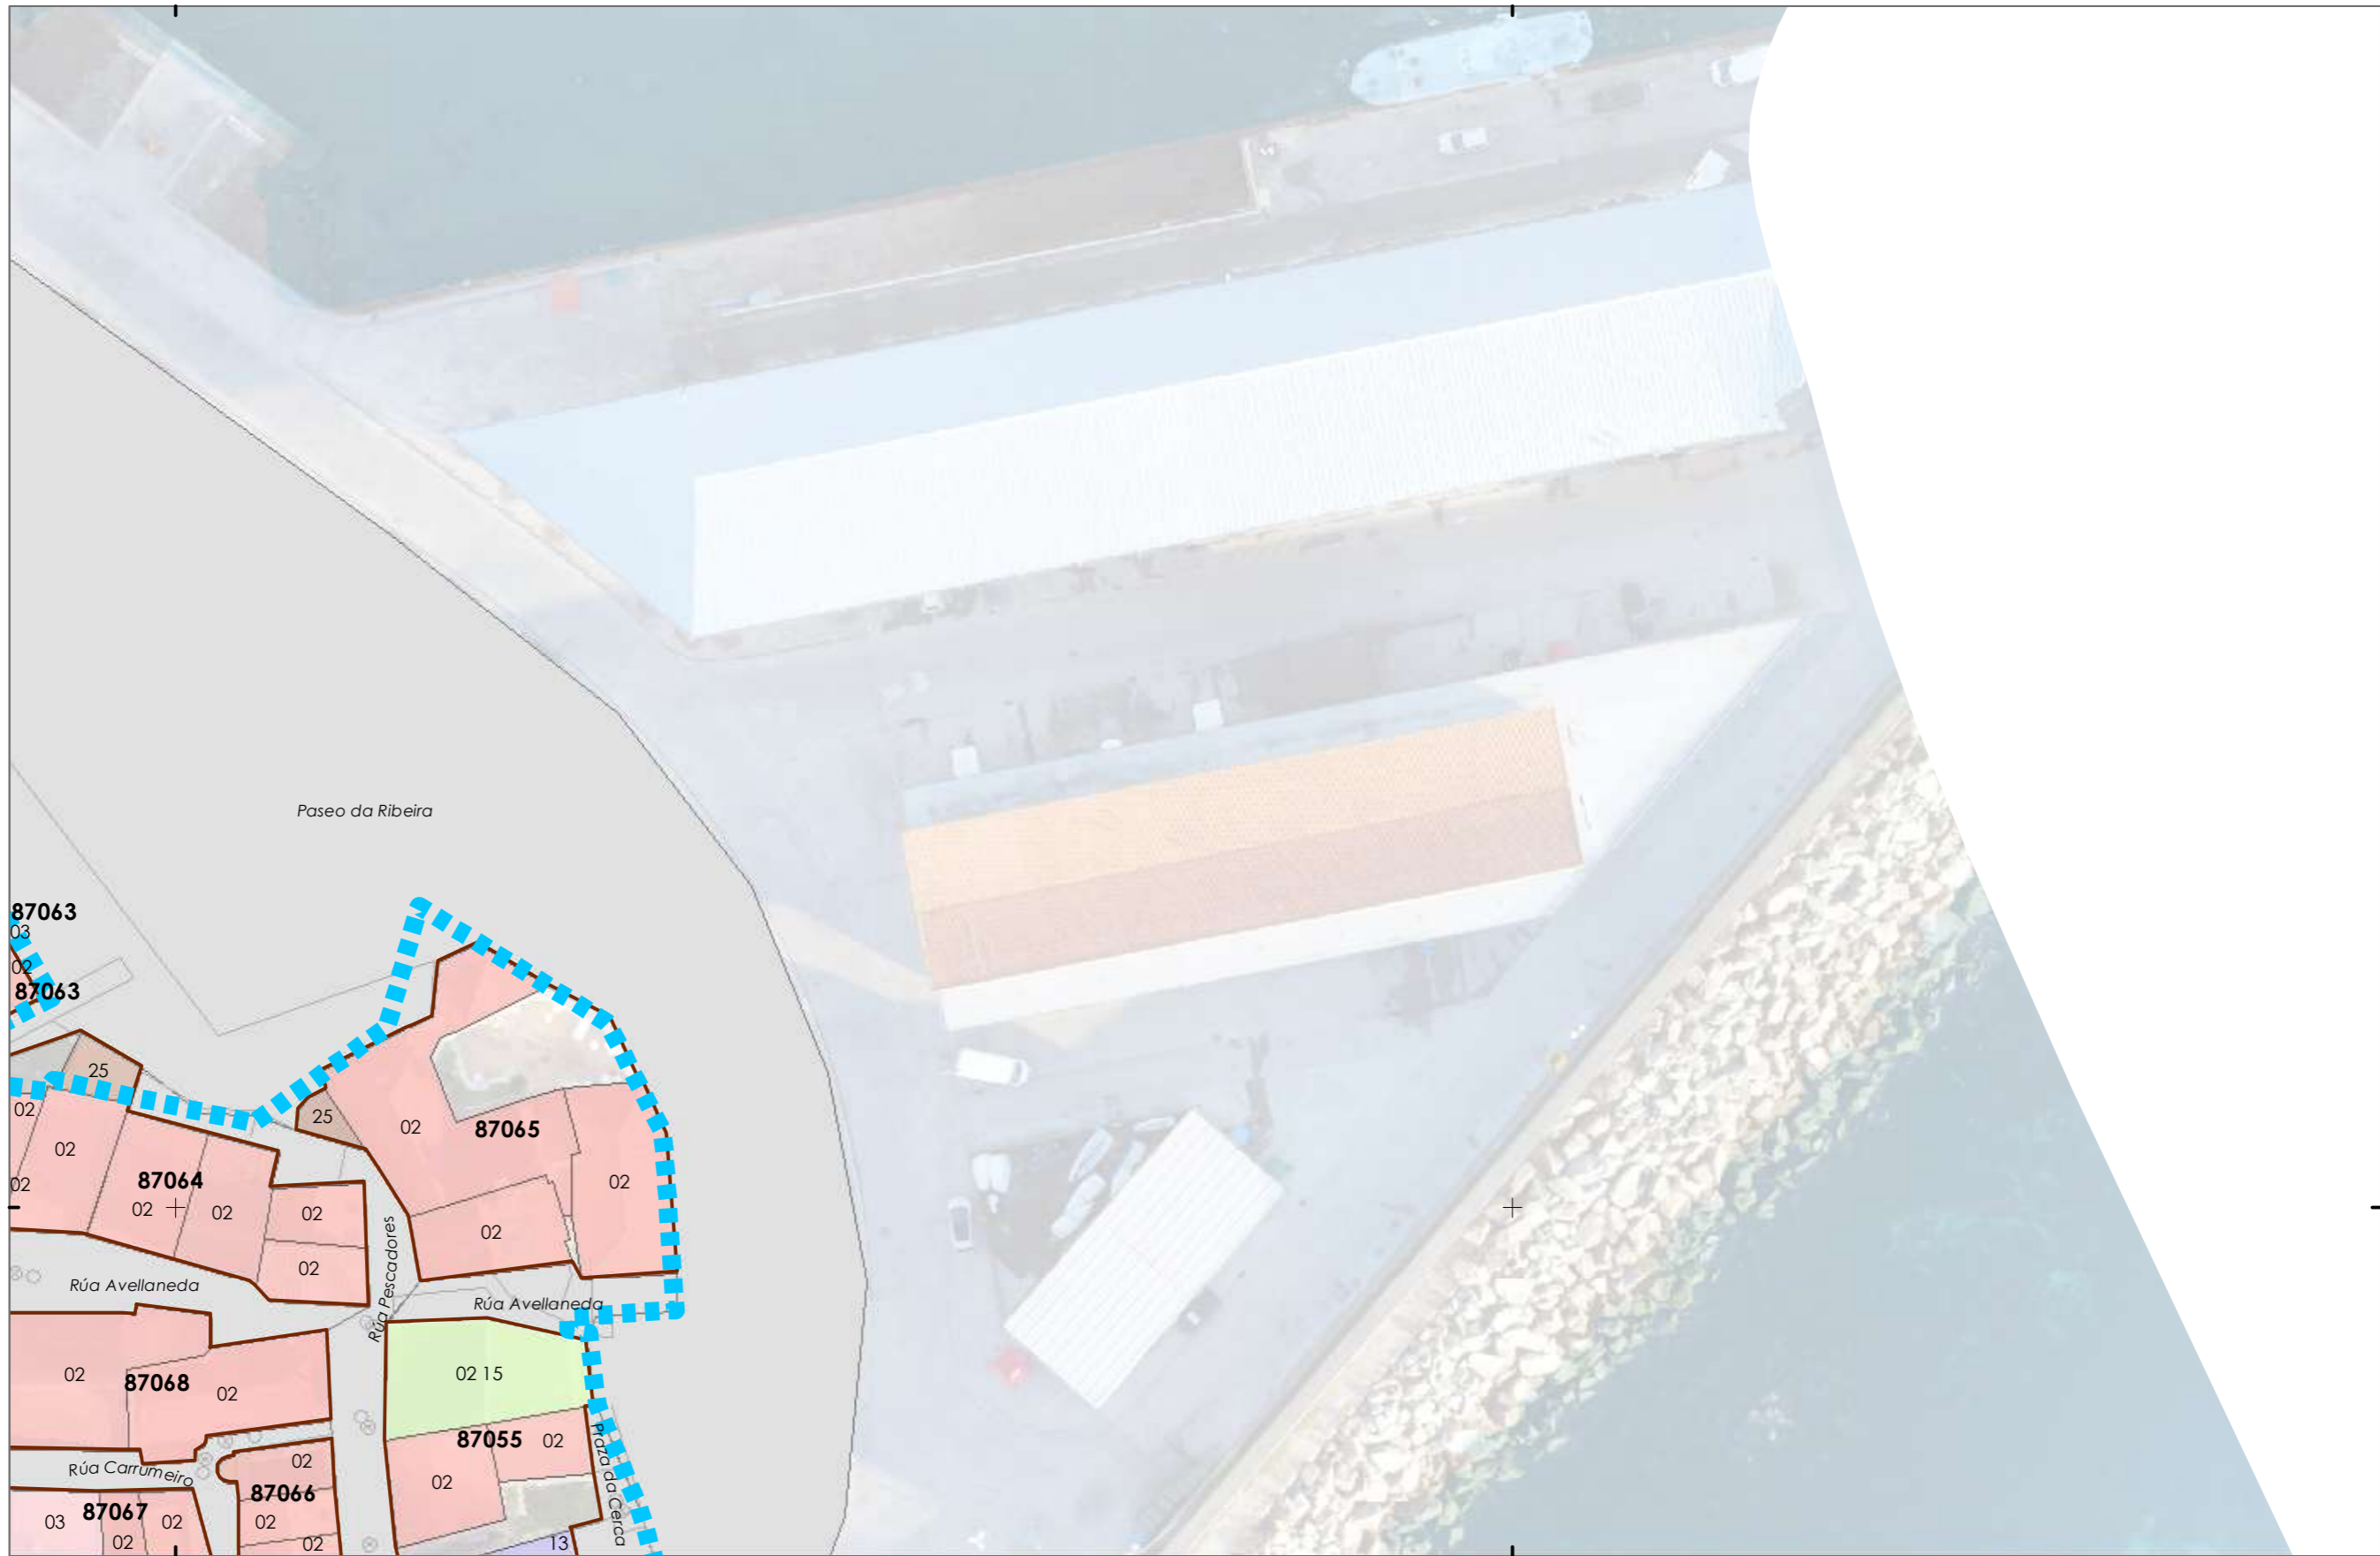

47.50.400

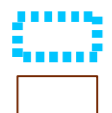

Delimitación do PEPRICH / Delimitación del PEPRICH


Quinteiros / Manzanas

01	03 15	11	18 08
02	03 20	11 24	19
02 03	03 26	12 02	20
02 08	05	13	20 02
02 13	06	13 08	23
02 15	08	15	25
03	08 11	17	26
03 08	09	18	

USOS / USOS (Título V Normativa)

Equipamento	Garaxe-aparcadoiro
01 Eq. administ. e institucionais	15 Categoría 1ª / 16 Categoría 2ª
02 Vivenda unifamiliar	Sanitario-asistencial
03 Vivenda colectiva	17 Categoría única
05 Artesanía, Industria e Almacéns	18 Docente
06 Categoría 1ª / 06 Categoría 2ª	19 Tanatorio
08 Comercial	Sociocultural, salas de reunión
09 Categoría 1ª	20 Categoría 1ª / 21 Categoría 2ª
11 Administrativo e oficinas	Deportivo
12 Categoría 1ª / 12 Categoría 2ª	22 Categoría única
13 Establec. clásicos	Relixioso
24 Turismo rural	23 Categoría única
	Agropecuário
	25 Categoría única
	Usos prohibidos
	00 Tódolos demais

Sistema de coordenadas: EPSG 25829
 UTM ETRS89 Zona 29N
 Unidades: metros

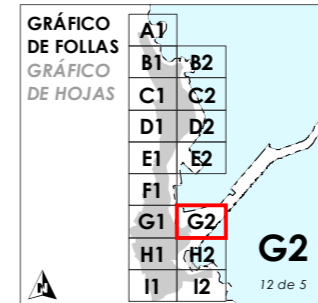

Concello de FISTERRA

15037_PEPRICH_202006_AP

Setembro 2020

1:500

CONCELLO DE FISTERRA (A CORUÑA)
 AYUNTAMIENTO DE FISTERRA (A CORUÑA)

PLAN ESPECIAL DE PROTECCIÓN E REFORMA INTERIOR DO CASCO HISTÓRICO
 PLAN ESPECIAL DE PROTECCIÓN Y REFORMA INTERIOR DEL CASCO HISTÓRICO


Alfonso Botana S.L.
 Aprobación Provisional e Definitiva

II. PLANOS DE INFORMACIÓN
 II. PLANOS DE INFORMACIÓN

II.04 USOS PRINCIPALES DAS EDIFICACIÓNS
 II.04 USOS PRINCIPALES DE LAS EDIFICACIONES

0 5 10 20 Metros

Fonte de datos / Fuente de datos:
 - Elaboración propia / Concello de Fisterra
 - Elaboración propia / Concello de Fisterra

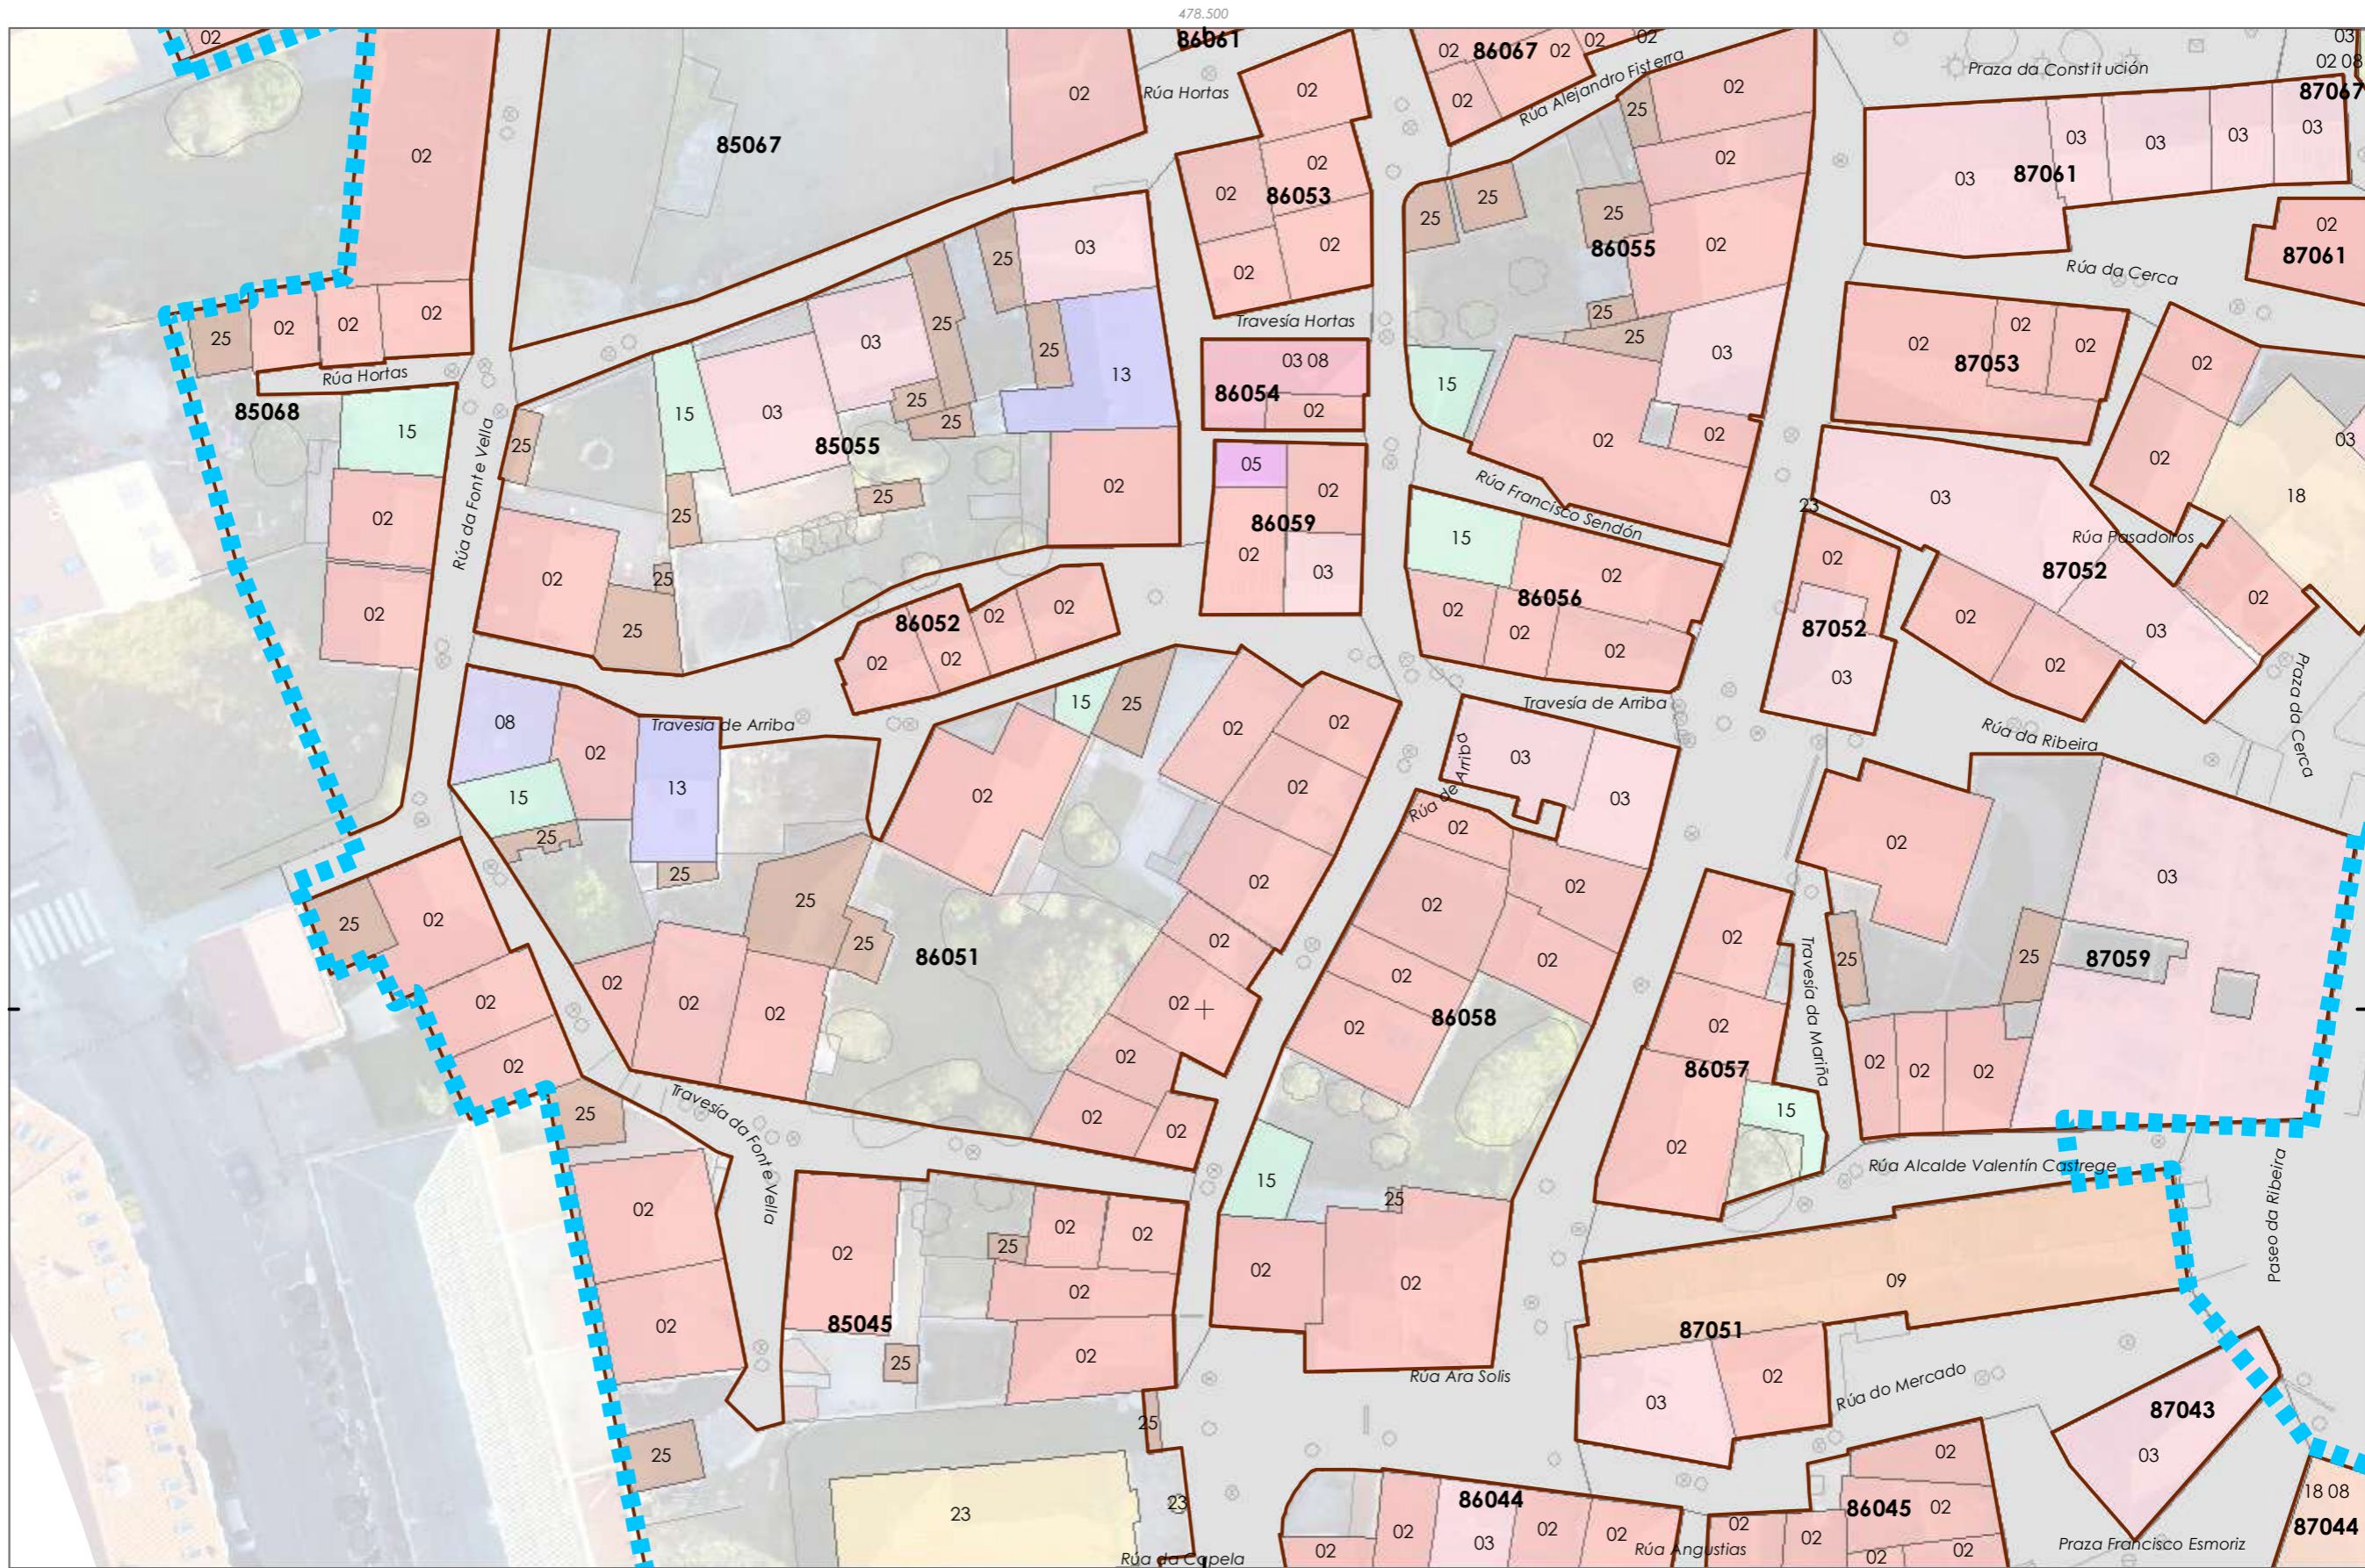

4.750.300

478.500

478.500

Delimitación do PEPRICH / Delimitación del PEPRICH
 Quinteiros / Manzanas

01	03 15	11	18 08
02	03 20	11 24	19
02 03	03 26	12 02	20
02 08	05	13	20 02
02 13	06	13 08	23
02 15	08	15	25
03	08 11	17	26
03 08	09	18	

USOS / USOS (Título V Normativa)

Equipamento
 01 Eq. administ. e institucionais
 Uso de Vivenda
 02 Vivenda unifamiliar
 03 Vivenda colectiva
 Artesanía, Industria e Almacéns
 05 Categoría 1ª / 06 Categoría 2ª
 Comercial
 08 Categoría 1ª
 09 Categoría 2ª
 Administrativo e oficinas
 11 Categoría 1ª / 12 Categoría 2ª
 Hoteleiro
 13 Establec. clásicos
 24 Turismo rural

Garaxe-aparcadoiro
 15 Categoría 1ª / 16 Categoría 2ª
 Sanitario-asistencial
 17 Categoría única
 18 Docente
 19 Tanatorio
 Sociocultural, salas de reunión
 20 Categoría 1ª / 21 Categoría 2ª
 Deportivo
 22 Categoría única
 Relixioso
 23 Categoría única
 Agropecuario
 25 Categoría única
 Usos prohibidos
 00 Tódolos demais

Sistema de coordenadas: EPSG 25829
 UTM ETRS89 Zona 29N
 Unidades: metros

GRÁFICO DE FOLLAS GRÁFICO DE HOJAS

A1	B1	B2
C1	C2	
D1	D2	
E1	E2	
F1		
G1	G2	
H1	H2	H3
I1	I2	

13 de 5

Concello de FISTERRA

CONCELLO DE FISTERRA (A CORUÑA)
 AYUNTAMIENTO DE FISTERRA (A CORUÑA)

PLAN ESPECIAL DE PROTECCIÓN E REFORMA INTERIOR DO CASCO HISTÓRICO
 PLAN ESPECIAL DE PROTECCIÓN Y REFORMA INTERIOR DEL CASCO HISTÓRICO

Alfonso Botana S.L.
 Aprobación Provisional e Definitiva

II. PLANOS DE INFORMACIÓN
 II.04 USOS PRINCIPALES DAS EDIFICACIONES
 II.04 USOS PRINCIPALES DE LAS EDIFICACIONES

15037_PEPRICH_202006_AP
 Setembro 2020
 Septiembre 2020

1:500

0 5 10 20 Metros

Fonte de datos / Fuente de datos:
 - Elaboración propia / Concello de Fisterra
 - Elaboración propia / Concello de Fisterra




	Delimitación do PEPRICH / Delimitación del PEPRICH				
	Quinteiros / Manzanas				

USOS / USOS (Título V Normativa)

Equipamento	Garaxe-aparcadoiro
01 Eq. administ. e institucionais	15 Categoría 1ª / 16 Categoría 2ª
Uso de Vivenda	Sanitario-asistencial
02 Vivenda unifamiliar	17 Categoría única
03 Vivenda colectiva	18 Docente
Artesanía, Industria e Almacéns	19 Tanatorio
05 Categoría 1ª / 06 Categoría 2ª	Sociocultural, salas de reunión
Comercial	20 Categoría 1ª / 21 Categoría 2ª
08 Categoría 1ª	Deportivo
09 Categoría 2ª	22 Categoría única
Administrativo e oficinas	Relixioso
11 Categoría 1ª / 12 Categoría 2ª	23 Categoría única
Hoteleiro	Agropecuaria
13 Establec. clásicos	25 Categoría única
24 Turismo rural	Usos prohibidos
	00 Tódolos demais

Sistema de coordenadas: EPSG 25829
 UTM ETRS89 Zona 29N
 Unidades: metros

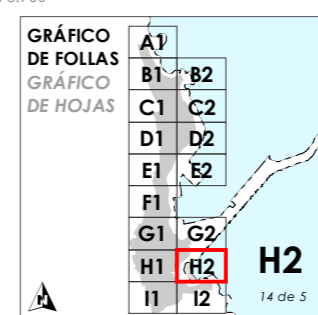


Concello de FISTERRA 	CONCELLO DE FISTERRA (A CORUÑA) <small>AYUNTAMIENTO DE FISTERRA (A CORUÑA)</small>
	PLAN ESPECIAL DE PROTECCIÓN E REFORMA INTERIOR DO CASCO HISTÓRICO <small>PLAN ESPECIAL DE PROTECCIÓN Y REFORMA INTERIOR DEL CASCO HISTÓRICO</small>
Alfonso Botana S.L. <small>Aprobación Provisional y Definitiva</small>	II. PLANOS DE INFORMACIÓN <small>II. PLANOS DE INFORMACIÓN</small>
15037_PEPRIH_202006_AP Setembro 2020 <small>Septiembre 2020</small>	II.04 USOS PRINCIPALES DAS EDIFICACIÓNS <small>II.04 USOS PRINCIPALES DE LAS EDIFICACIONES</small>
1:500 	

Fonte de datos / Fuente de datos:
 - Elaboración propia / Concello de Fisterra
 - Elaboración propia / Concello de Fisterra



47.502.000

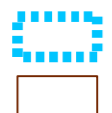

Delimitación do PEPRICH / Delimitación del PEPRICH
 Quinteiros / Manzanas

01	03 15	11	18 08
02	03 20	11 24	19
02 03	03 26	12 02	20
02 08	05	13	20 02
02 13	06	13 08	23
02 15	08	15	25
03	08 11	17	26
03 08	09	18	

USOS / USOS (Título V Normativa)

Equipamento	Garaxe-aparcadoiro
01 Eq. administ. e institucionais	15 Categoría 1ª / 16 Categoría 2ª
02 Vivenda unifamiliar	Sanitario-asistencial
03 Vivenda colectiva	17 Categoría única
05 Categoría 1ª / 06 Categoría 2ª	18 Docente
08 Categoría 1ª	19 Tanatorio
09 Categoría 2ª	Sociocultural, salas de reunión
Administrativo e oficinas	20 Categoría 1ª / 21 Categoría 2ª
11 Categoría 1ª / 12 Categoría 2ª	Deportivo
Hoteleiro	22 Categoría única
13 Establec. clásicos	Relixioso
24 Turismo rural	23 Categoría única
	Agropecuaria
	25 Categoría única
	Usos prohibidos
	00 Tódolos demais

Sistema de coordenadas: EPSG 25829
 UTM ETRS89 Zona 29N
 Unidades: metros

GRÁFICO DE FOLLAS GRÁFICO DE HOJAS

A1	B1	B2
C1	C2	
D1	D2	
E1	E2	
F1		
G1	G2	
H1	H2	
I1	I2	

15 de 5

Concello de FISTERRA

CONCELLO DE FISTERRA (A CORUÑA)
 AYUNTAMIENTO DE FISTERRA (A CORUÑA)

PLAN ESPECIAL DE PROTECCIÓN E REFORMA INTERIOR DO CASCO HISTÓRICO
 PLAN ESPECIAL DE PROTECCIÓN Y REFORMA INTERIOR DEL CASCO HISTÓRICO

Alfonso Botana S.L.
 Aprobación Provisional e Definitiva


II. PLANOS DE INFORMACIÓN
 II.04 USOS PRINCIPALES DAS EDIFICACIONES
 II.04 USOS PRINCIPALES DE LAS EDIFICACIONES


15037_PEPRICH_202006_AP
 Setembro 2020
 Septiembre 2020

1:500

Fonte de datos / Fuente de datos:
 - Elaboración propia / Concello de Fisterra
 - Elaboración propia / Concello de Fisterra



 Delimitación do PEPRICH / Delimitación del PEPRICH

 Quinteiros / Manzanas


01	03 15	11	18 08
02	03 20	11 24	19
02 03	03 26	12 02	20
02 08	05	13	20 02
02 13	06	13 08	23
02 15	08	15	25
03	08 11	17	26
03 08	09	18	


USOS / USOS (Título V Normativa)

Equipamento
 01 Eq. administ. e institucionais
 Uso de Vivenda
 02 Vivenda unifamiliar
 03 Vivenda colectiva
 Artesanía, Industria e Almacéns
 05 Categoría 1ª / 06 Categoría 2ª
 Comercial
 08 Categoría 1ª
 09 Categoría 2ª
 Administrativo e oficinas
 11 Categoría 1ª / 12 Categoría 2ª
 Hoteleiro
 13 Establec. clásicos
 24 Turismo rural

Garaxe-aparcadoiro
 15 Categoría 1ª / 16 Categoría 2ª
 Sanitario-asistencial
 17 Categoría única
 18 Docente
 19 Tanatorio
 Sociocultural, salas de reunión
 20 Categoría 1ª / 21 Categoría 2ª
 Deportivo
 22 Categoría única
 Religioso
 23 Categoría única
 Agropecuario
 25 Categoría única
 Usos prohibidos
 00 Tódolos demais

Sistema de coordenadas: EPSG 25829
 UTM ETRS89 Zona 29N
 Unidades: metros

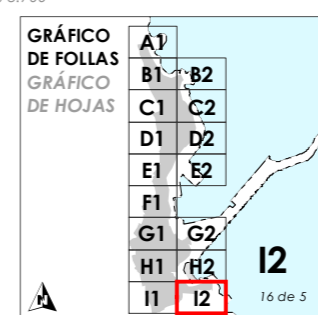

Concello de FISTERRA 

CONCELLO DE FISTERRA (A CORUÑA)
 AYUNTAMIENTO DE FISTERRA (A CORUÑA)


PLAN ESPECIAL DE PROTECCIÓN E REFORMA INTERIOR DO CASCO HISTÓRICO
 PLAN ESPECIAL DE PROTECCIÓN Y REFORMA INTERIOR DEL CASCO HISTÓRICO


Alfonso Botana S.L.
 Aprobación Provisional e Definitiva

II. PLANOS DE INFORMACIÓN
 II. PLANOS DE INFORMACIÓN

II.04 USOS PRINCIPALES DAS EDIFICACIÓNS
 II.04 USOS PRINCIPALES DE LAS EDIFICACIONES

15037_PEPRICH_202006_AP
 Setembro 2020
 Setembro 2020

1:500 

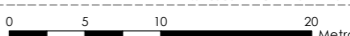0 5 10 20 Metros 

Fonte de datos / Fuente de datos:
 - Elaboración propia / Concello de Fisterra
 - Elaboración propia / Concello de Fisterra