












-  Delimitación do PEPRICH / Delimitación del PEPRICH
-  Quinteiros / Manzanas
- Tipo de dotación**
-  EQUIPAMENTO Ex
-  ESPAZO LIBRE E ZONA VERDE Ex

Fonte de datos / Fuente de datos:  
 - Elaboración propia / Concello de Fisterra  
 - Elaboración propia / Concello de Fisterra

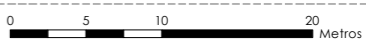Sistema de coordenadas: EPSG 25829  
 UTM ETRS89 Zona 29N  
 Unidades: metros

<b>GRÁFICO DE FOLLAS</b> <b>GRÁFICO DE HOJAS</b>	A1	 Concello de FISTERRA	<b>CONCELLO DE FISTERRA (A CORUÑA)</b> <small>AYUNTAMIENTO DE FISTERRA (A CORUÑA)</small>														
	<table border="1" style="font-size: 8px;"> <tr><td>B1</td><td>B2</td></tr> <tr><td>C1</td><td>C2</td></tr> <tr><td>D1</td><td>D2</td></tr> <tr><td>E1</td><td>E2</td></tr> <tr><td>F1</td><td>F2</td></tr> <tr><td>G1</td><td>G2</td></tr> <tr><td>H1</td><td>H2</td></tr> <tr><td>I1</td><td>I2</td></tr> </table>		B1	B2	C1	C2	D1	D2	E1	E2	F1	F2	G1	G2	H1	H2	I1
B1	B2																
C1	C2																
D1	D2																
E1	E2																
F1	F2																
G1	G2																
H1	H2																
I1	I2																
 <b>ALFONSO BOTANA</b> <small>INGENIERO EN ARQUITECTURA Y URBANISMO</small>		<b>Alfonso Botana S.L.</b> <small>Aprobación Provisional y Definitiva</small>															
15037_PEPRICH_202006_AP Setembro 2020 <small>Septiembre 2020</small>		<b>II. PLANOS DE INFORMACIÓN</b> <small>II. PLANOS DE INFORMACIÓN</small> <b>II.06 DOTACIONES EXISTENTES</b> <small>II.06 DOTACIONES EXISTENTES</small>															
1:500																	



-  Delimitación do PEPRICH / Delimitación del PEPRICH
-  Quinteiros / Manzanas
- Tipo de dotación**
-  EQUIPAMENTO Ex
-  ESPAZO LIBRE E ZONA VERDE Ex


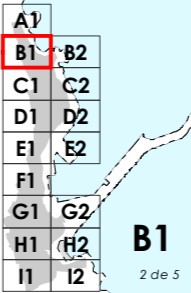

Fonte de datos / Fuente de datos:  
 - Elaboración propia / Concello de Fisterra  
 - Elaboración propia / Concello de Fisterra

478.500





86114

87119

Sistema de coordenadas: EPSG 25829  
 UTM ETRS89 Zona 29N  
 Unidades: metros



<b>GRÁFICO DE FOLLAS</b> <b>GRÁFICO DE HOJAS</b>	A1			<b>CONCELLO DE FISTERRA (A CORUÑA)</b> <small>AYUNTAMIENTO DE FISTERRA (A CORUÑA)</small>
	B1	B2		<b>PLAN ESPECIAL DE PROTECCIÓN E REFORMA INTERIOR DO CASCO HISTÓRICO</b> <small>PLAN ESPECIAL DE PROTECCIÓN Y REFORMA INTERIOR DEL CASCO HISTÓRICO</small>
	C1	C2		<b>Alfonso Botana S.L.</b> <small>Aprobación Provisional y Definitiva</small>
	D1	D2		<b>II. PLANOS DE INFORMACIÓN</b> <small>II. PLANOS DE INFORMACIÓN</small>
	E1	E2		<b>II.06 DOTACIONES EXISTENTES</b> <small>II.06 DOTACIONES EXISTENTES</small>
	F1	F2		
	G1	G2		
	H1	H2		
	I1	I2		
			Concello de FISTERRA	15037_PEPRIH_202006_AP Setembro 2020 <small>Septiembre 2020</small>
	<b>B1</b> <small>2 de 5</small>			1:500





-  Delimitación do PEPRICH / Delimitación del PEPRICH
-  Quinteiros / Manzanas
- Tipo de dotación**
-  EQUIPAMENTO Ex
-  ESPAZO LIBRE E ZONA VERDE Ex


Fonte de datos / Fuente de datos:  
 - Elaboración propia / Concello de Fisterra  
 - Elaboración propia / Concello de Fisterra

Sistema de coordenadas: EPSG 25829  
 UTM ETRS89 Zona 29N  
 Unidades: metros


<b>GRÁFICO DE FOLLAS DE HOJAS</b>	A1	B1	<b>B2</b>		<b>CONCELLO DE FISTERRA (A CORUÑA)</b> <small>AYUNTAMIENTO DE FISTERRA (A CORUÑA)</small>
	C1	C2	D1		D2
	E1	E2	F1		<b>Alfonso Botana S.L.</b> <small>Aprobación Provisional y Definitiva</small>
	G1	G2	H1	H2	<b>II. PLANOS DE INFORMACIÓN</b> <small>II. PLANOS DE INFORMACIÓN</small>
	I1	I2	<b>B2</b>	3 de 5	<b>II.06 DOTACIONES EXISTENTES</b> <small>II.06 DOTACIONES EXISTENTES</small>
					15037_PEPRIH_202006_AP Setembro 2020 <small>Septiembre 2020</small> 1:500
					

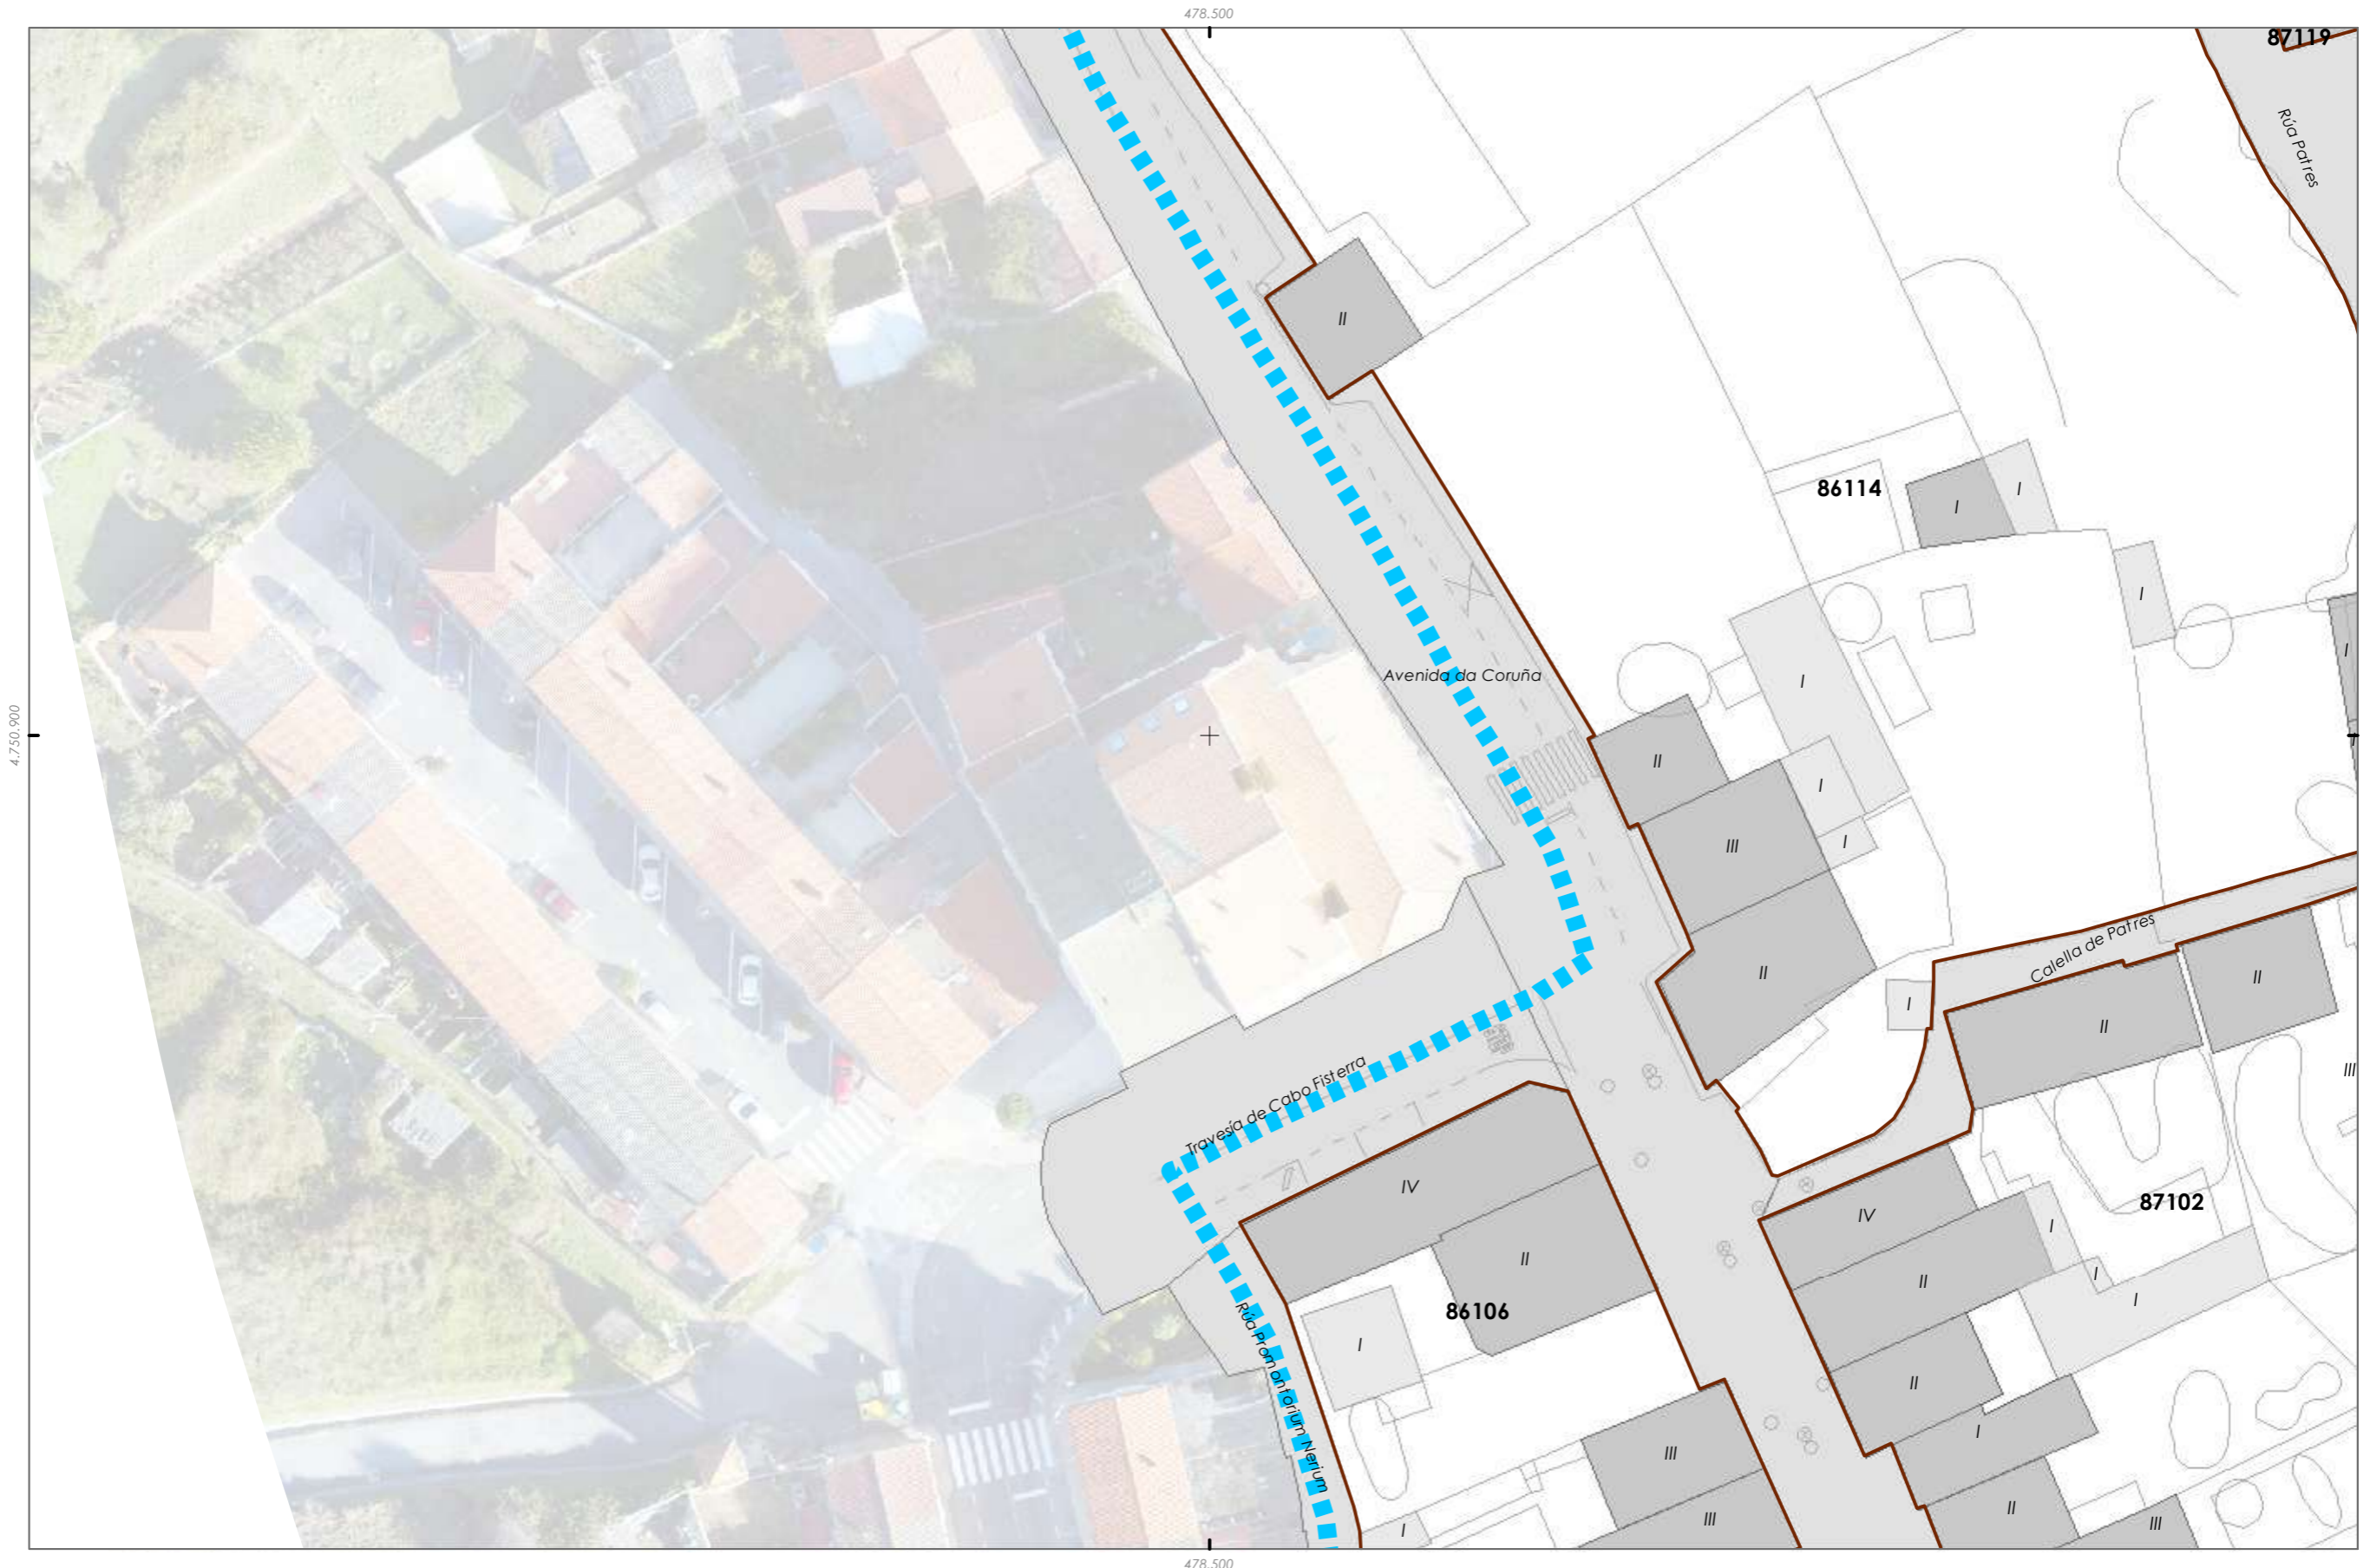


 Delimitación do PEPRICH / Delimitación del PEPRICH





 Quinteiros / Manzanas

**Tipo de dotación**

 EQUIPAMENTO Ex


 ESPAZO LIBRE E ZONA VERDE Ex

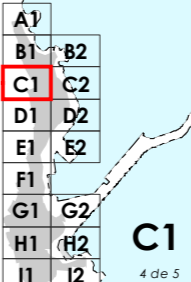
Sistema de coordenadas: EPSG 25829  
 UTM ETRS89 Zona 29N  
 Unidades: metros
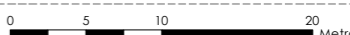
<b>GRÁFICO DE FOLLAS DE HOJAS</b> 	Concello de FISTERRA 	<b>CONCELLO DE FISTERRA (A CORUÑA)</b> AYUNTAMIENTO DE FISTERRA (A CORUÑA)
	15037_PEPRIH_202006_AP Setembro 2020 Septiembre 2020	<b>PLAN ESPECIAL DE PROTECCIÓN E REFORMA INTERIOR DO CASCO HISTÓRICO</b> PLAN ESPECIAL DE PROTECCIÓN Y REFORMA INTERIOR DEL CASCO HISTÓRICO
1:500 	0 5 10 20 Metros 	<b>II. PLANOS DE INFORMACIÓN</b> II. PLANOS DE INFORMACIÓN <b>II.06 DOTACIONES EXISTENTES</b> II.06 DOTACIONES EXISTENTES


Fonte de datos / Fuente de datos:  
 - Elaboración propia / Concello de Fisterra  
 - Elaboración propia / Concello de Fisterra




 Delimitación do PEPRICH / Delimitación del PEPRICH

 Quinteiros / Manzanas




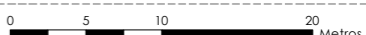
**Tipo de dotación**

 EQUIPAMENTO Ex

 ESPAZO LIBRE E ZONA VERDE Ex

Fonte de datos / Fuente de datos:  
 - Elaboración propia / Concello de Fisterra  
 - Elaboración propia / Concello de Fisterra

Sistema de coordenadas: EPSG 25829  
 UTM ETRS89 Zona 29N  
 Unidades: metros


<b>GRÁFICO DE FOLLAS DE HOJAS</b> 	Concello de FISTERRA 	<b>CONCELLO DE FISTERRA (A CORUÑA)</b> <small>AYUNTAMIENTO DE FISTERRA (A CORUÑA)</small>
	15037_PEPRICH_202006_AP Setembro 2020 <small>Setiembre 2020</small>	<b>PLAN ESPECIAL DE PROTECCIÓN E REFORMA INTERIOR DO CASCO HISTÓRICO</b> <small>PLAN ESPECIAL DE PROTECCIÓN Y REFORMA INTERIOR DEL CASCO HISTÓRICO</small>
5 de 5 1:500 		<b>II. PLANOS DE INFORMACIÓN</b> <small>II. PLANOS DE INFORMACIÓN</small> <b>II.06 DOTACIONES EXISTENTES</b> <small>II.06 DOTACIONES EXISTENTES</small>


4.750.800

478.500


478.500




 Delimitación do PEPRICH / Delimitación del PEPRICH

 Quinteiros / Manzanas




**Tipo de dotación**

 EQUIPAMENTO Ex


 ESPAZO LIBRE E ZONA VERDE Ex

Fonte de datos / Fuente de datos:  
 - Elaboración propia / Concello de Fisterra  
 - Elaboración propia / Concello de Fisterra

Sistema de coordenadas: EPSG 25829  
 UTM ETRS89 Zona 29N  
 Unidades: metros
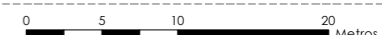
<b>GRÁFICO DE FOLLAS</b> <b>GRÁFICO DE HOJAS</b>	<table border="1"> <tr><td>A1</td><td></td></tr> <tr><td>B1</td><td>B2</td></tr> <tr><td>C1</td><td>C2</td></tr> <tr><td>D1</td><td>D2</td></tr> <tr><td>E1</td><td>E2</td></tr> <tr><td>F1</td><td></td></tr> <tr><td>G1</td><td>G2</td></tr> <tr><td>H1</td><td>H2</td></tr> <tr><td>I1</td><td>I2</td></tr> </table>	A1		B1	B2	C1	C2	D1	D2	E1	E2	F1		G1	G2	H1	H2	I1	I2	 <b>Concello de FISTERRA</b>	<b>CONCELLO DE FISTERRA (A CORUÑA)</b> AYUNTAMIENTO DE FISTERRA (A CORUÑA) <b>PLAN ESPECIAL DE PROTECCIÓN E REFORMA INTERIOR DO CASCO HISTÓRICO</b> <small>PLAN ESPECIAL DE PROTECCIÓN Y REFORMA INTERIOR DEL CASCO HISTÓRICO</small>
	A1																				
B1	B2																				
C1	C2																				
D1	D2																				
E1	E2																				
F1																					
G1	G2																				
H1	H2																				
I1	I2																				
 <b>ALFONSO BOTANA</b> <small>ARQUITECTURA Y URBANISMO</small>	<b>Alfonso Botana S.L.</b> Aprobación Provisional e Definitiva <small>Aprobación Provisional y Definitiva</small>																				
	15037_PEPRIH_202006_AP Setembro 2020 <small>Septiembre 2020</small>		<b>II. PLANOS DE INFORMACIÓN</b> <small>II. PLANOS DE INFORMACIÓN</small> <b>II.06 DOTACIONES EXISTENTES</b> <small>II.06 DOTACIONES EXISTENTES</small>																		

6 de 5 1:500 0 5 10 20 Metros

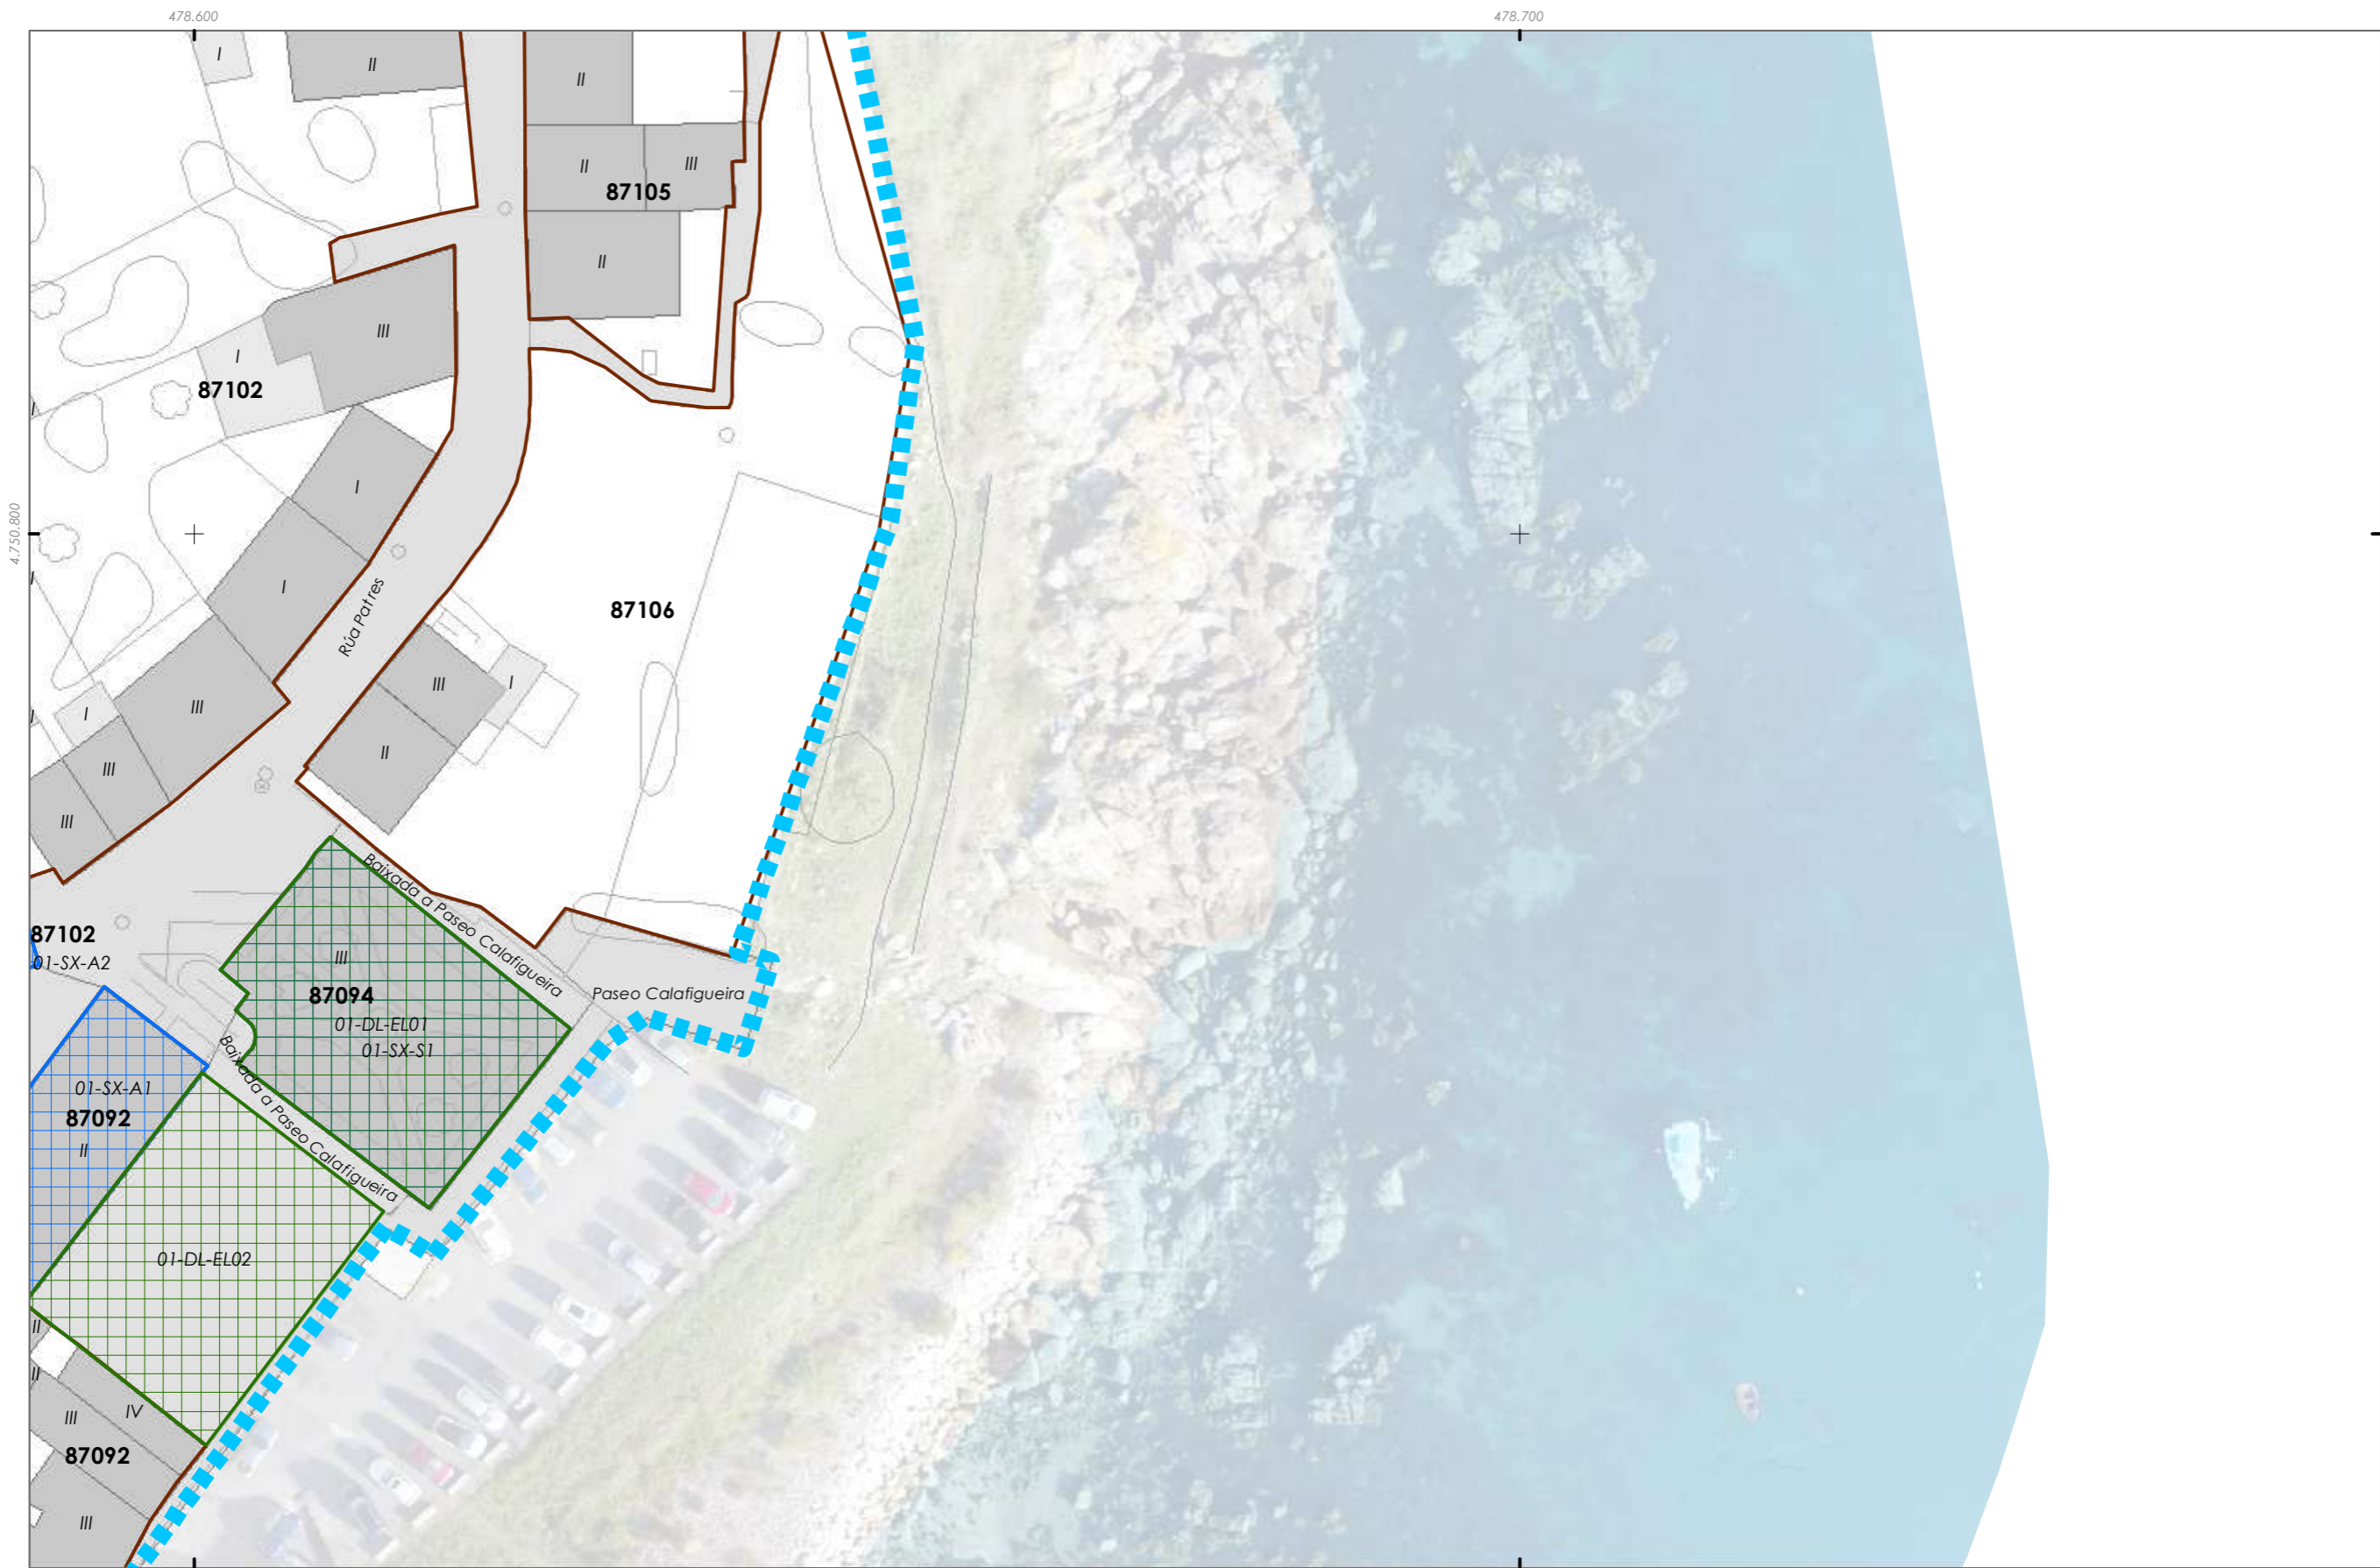

478.600 478.700

4.750.800

478.600 478.700

Delimitación do PEPRICH / Delimitación del PEPRICH

Quinteiros / Manzanas

**Tipo de dotación**

EQUIPAMENTO Ex

ESPAZO LIBRE E ZONA VERDE Ex

Fonte de datos / Fuente de datos:  
 - Elaboración propia / Concello de Fisterra  
 - Elaboración propia / Concello de Fisterra

Sistema de coordenadas: EPSG 25829  
 UTM ETRS89 Zona 29N  
 Unidades: metros

<b>GRÁFICO DE FOLLAS DE HOJAS</b> 	Concello de FISTERRA	<b>CONCELLO DE FISTERRA (A CORUÑA)</b> <small>AYUNTAMIENTO DE FISTERRA (A CORUÑA)</small>
		<b>PLAN ESPECIAL DE PROTECCIÓN E REFORMA INTERIOR DO CASCO HISTÓRICO</b> <small>PLAN ESPECIAL DE PROTECCIÓN Y REFORMA INTERIOR DEL CASCO HISTÓRICO</small>
	15037_PEPRICH_202006_AP Setembro 2020 <small>Septiembre 2020</small>	<b>Alfonso Botana S.L.</b> <small>Aprobación Provisional y Definitiva</small>
		<b>II. PLANOS DE INFORMACIÓN</b> <small>II. PLANOS DE INFORMACIÓN</small> <b>II.06 DOTACIONES EXISTENTES</b> <small>II.06 DOTACIONES EXISTENTES</small>
7 de 5 1:500		


4.750.700

478.500


478.500



 Delimitación do PEPRICH / Delimitación del PEPRICH

 Quinteiros / Manzanas

**Tipo de dotación**

 EQUIPAMENTO Ex

 ESPAZO LIBRE E ZONA VERDE Ex

Fonte de datos / Fuente de datos:  
- Elaboración propia / Concello de Fisterra  
- Elaboración propia / Concello de Fisterra

Sistema de coordenadas: EPSG 25829  
UTM ETRS89 Zona 29N  
Unidades: metros

GRÁFICO DE FOLLAS / GRÁFICO DE HOJAS

A1	
B1	B2
C1	C2
D1	D2
E1	E2
F1	
G1	G2
H1	H2
I1	I2

**E1** 8 de 5

Concello de FISTERRA 

ALFONSO BOTANA S.L.  
ARQUITECTURA Y URBANISMO

15037\_PEPRICH\_202006\_AP  
Setembro 2020  
Setiembre 2020

1:500

**CONCELLO DE FISTERRA (A CORUÑA)**  
AYUNTAMIENTO DE FISTERRA (A CORUÑA)

PLAN ESPECIAL DE PROTECCIÓN E REFORMA INTERIOR DO CASCO HISTÓRICO  
PLAN ESPECIAL DE PROTECCIÓN Y REFORMA INTERIOR DEL CASCO HISTÓRICO

**Alfonso Botana S.L.**  
Aprobación Provisional e Definitiva  
Aprobación Provisional y Definitiva

**II. PLANOS DE INFORMACIÓN**  
II. PLANOS DE INFORMACIÓN  
**II.06 DOTACIONES EXISTENTES**  
II.06 DOTACIONES EXISTENTES

0 5 10 20 Metros





478.600 478.700

4.750.700

478.600 478.700

**Delimitación do PEPRICH / Delimitación del PEPRICH**

Quinteiros / Manzanas

**Tipo de dotación**

EQUIPAMENTO Ex


ESPAZO LIBRE E ZONA VERDE Ex

Fonte de datos / Fuente de datos:  
 - Elaboración propia / Concello de Fisterra  
 - Elaboración propia / Concello de Fisterra

Sistema de coordenadas: EPSG 25829  
 UTM ETRS89 Zona 29N  
 Unidades: metros

478.600 478.700

<b>GRÁFICO DE FOLLAS</b> <b>GRÁFICO DE HOJAS</b>	A1		<b>Concello de FISTERRA</b>		<b>CONCELLO DE FISTERRA (A CORUÑA)</b> <small>AYUNTAMIENTO DE FISTERRA (A CORUÑA)</small>					
	B1					B2	<b>PLAN ESPECIAL DE PROTECCIÓN E REFORMA INTERIOR DO CASCO HISTÓRICO</b> <small>PLAN ESPECIAL DE PROTECCIÓN Y REFORMA INTERIOR DEL CASCO HISTÓRICO</small>			
	C1					C2		<b>Alfonso Botana S.L.</b> <small>Aprobación Provisional e Definitiva</small>		
	D1					D2			<b>II. PLANOS DE INFORMACIÓN</b> <small>II. PLANOS DE INFORMACIÓN</small>	
	E1					<b>E2</b>				<b>II.06 DOTACIONES EXISTENTES</b> <small>II.06 DOTACIONES EXISTENTES</small>
	F1									
	G1					G2				
	H1					H2				
	I1					I2				
	<b>E2</b> <small>9 de 5</small>					<small>15037_PEPRICH_202006_AP</small> <small>Setembro 2020</small> <small>Septiembre 2020</small>				

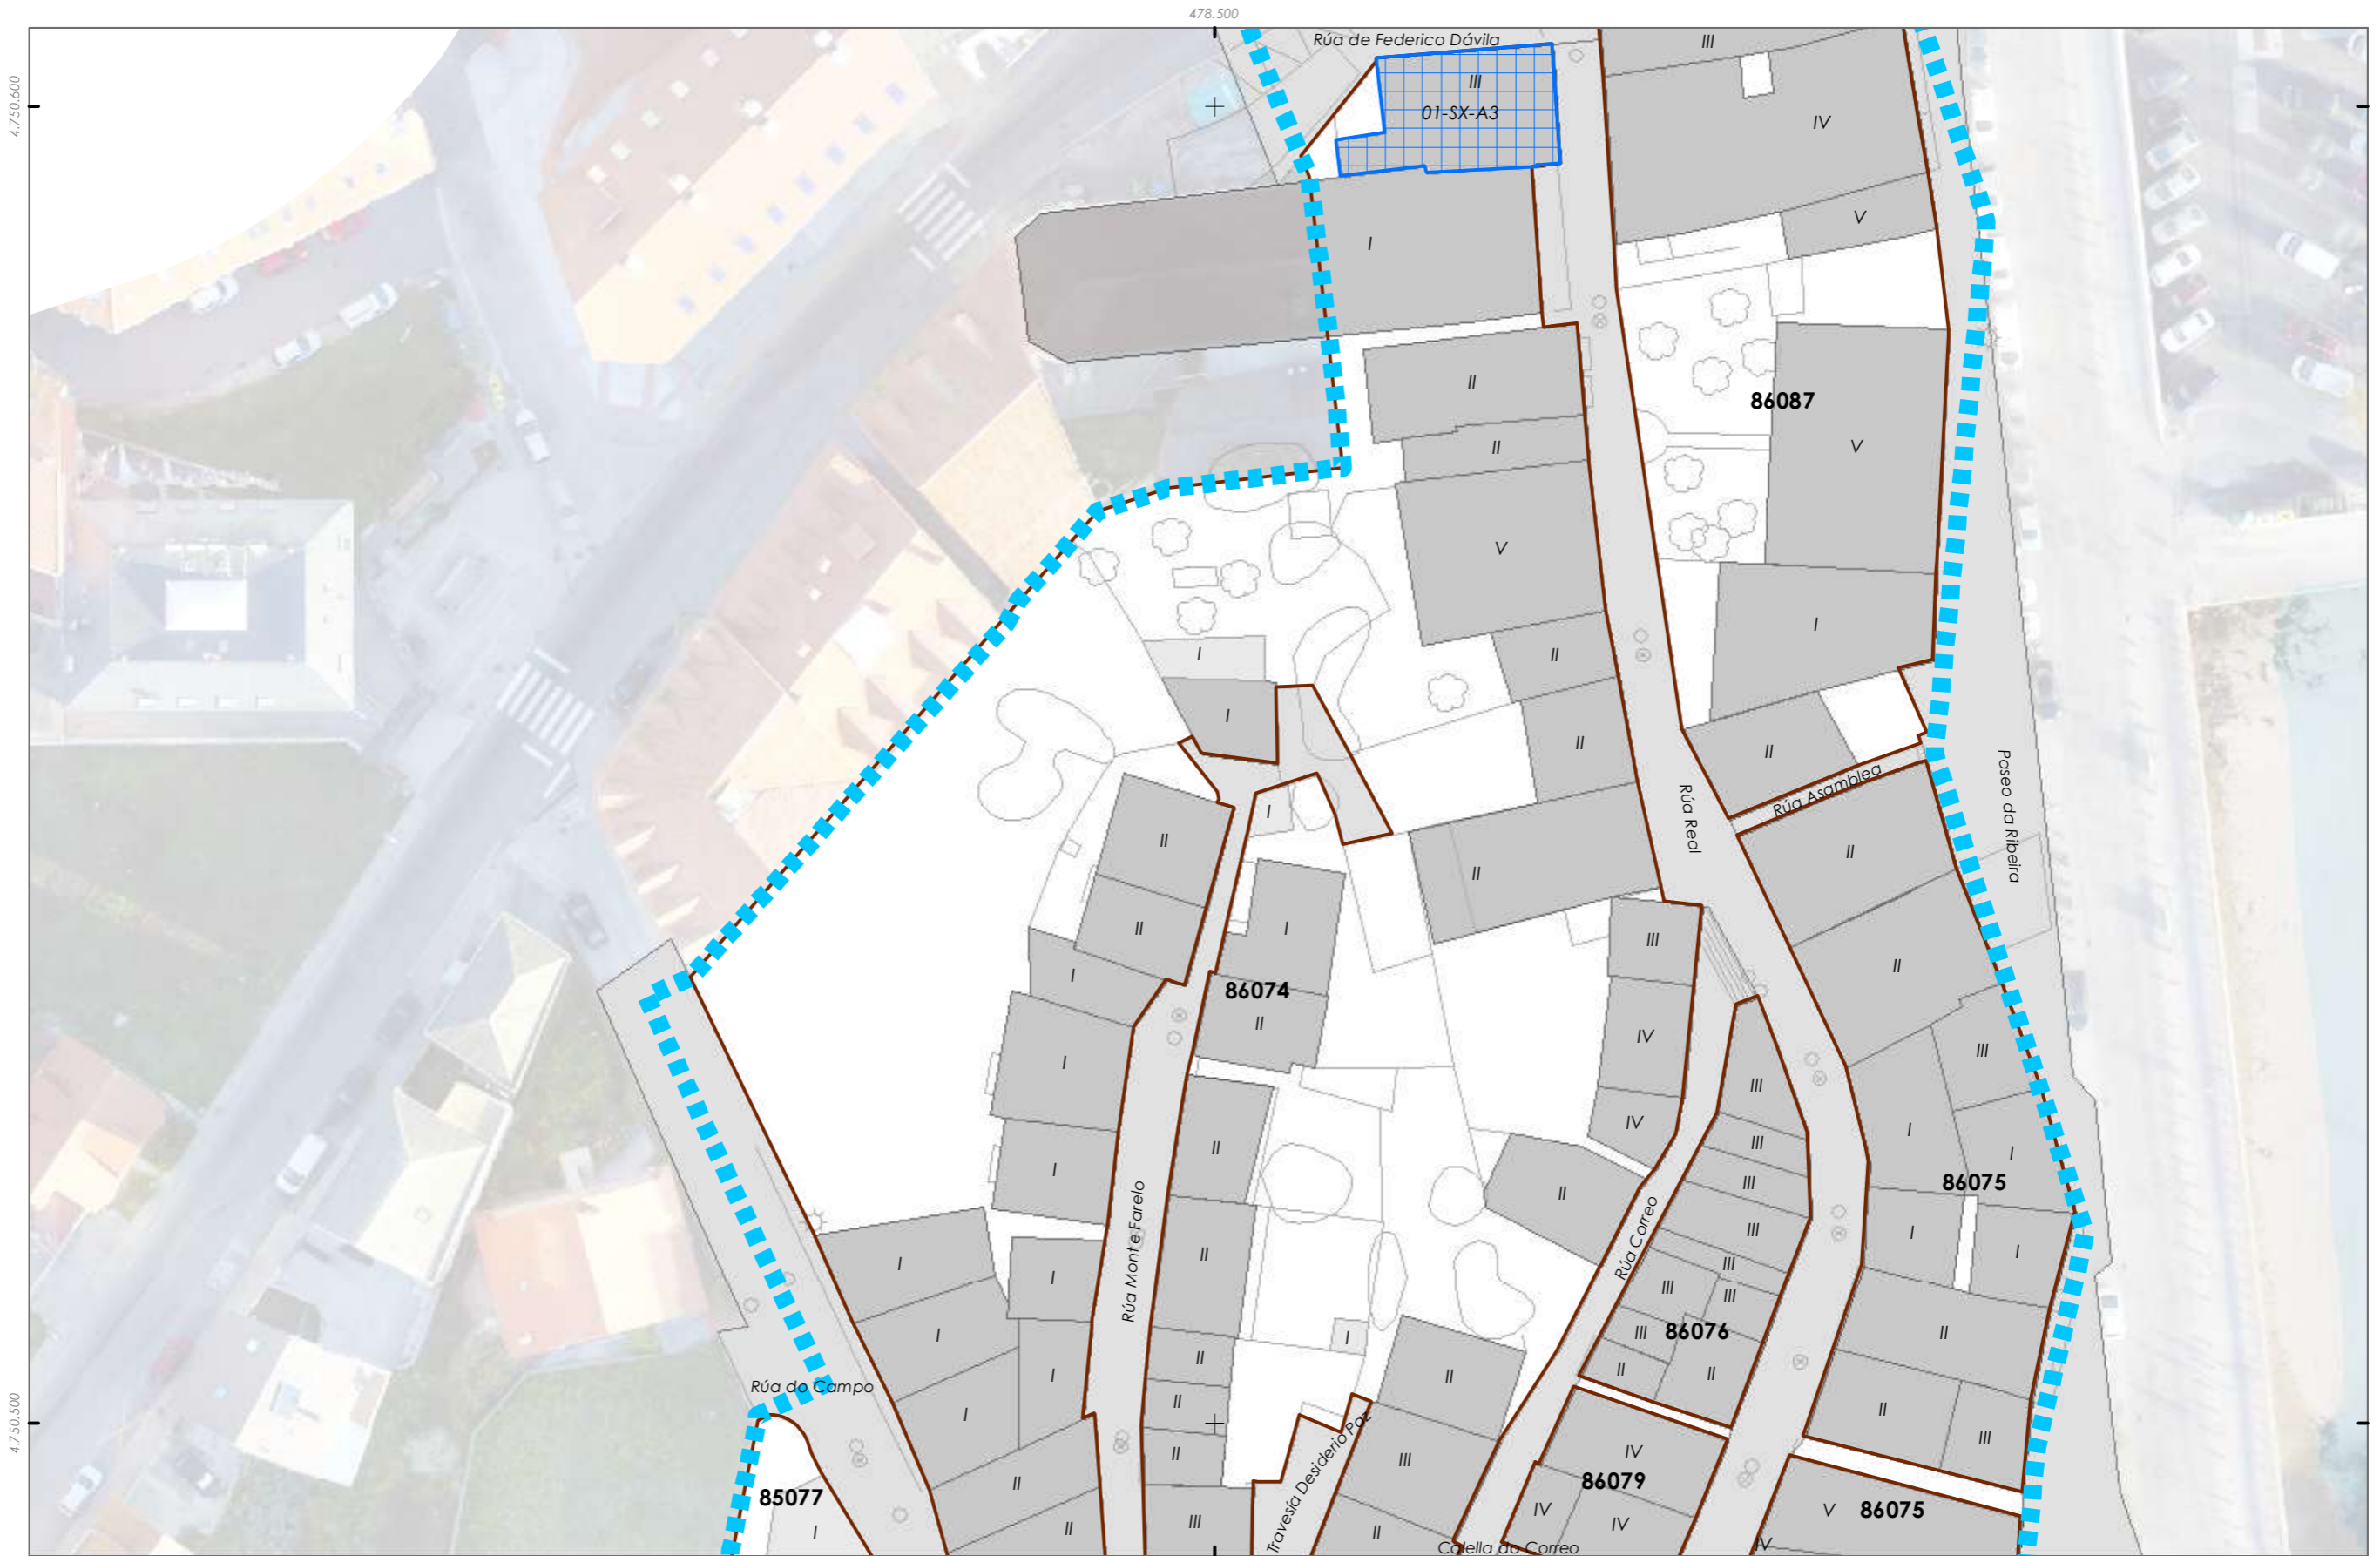

4.750.600

478.500

4.750.500

478.500

Delimitación do PEPRICH / Delimitación del PEPRICH

Quinteiros / Manzanas

**Tipo de dotación**

EQUIPAMENTO Ex

ESPAZO LIBRE E ZONA VERDE Ex

Fonte de datos / Fuente de datos:  
- Elaboración propia / Concello de Fisterra  
- Elaboración propia / Concello de Fisterra

Sistema de coordenadas: EPSG 25829  
UTM ETRS89 Zona 29N  
Unidades: metros

GRÁFICO DE FOLLAS  
GRÁFICO DE HOJAS

A1	B1	B2
C1	C2	D1
D2	E1	E2
F1	G1	G2
H1	H2	I1
I2		

**F1**  
10 de 5

Concello de FISTERRA

**ALFONSO BOTANA**  
ARQUITECTO DE PAISAXE

15037\_PEPRIH\_202006\_AP  
Setembro 2020  
Setiembre 2020

1:500

**CONCELLO DE FISTERRA (A CORUÑA)**  
AYUNTAMIENTO DE FISTERRA (A CORUÑA)

PLAN ESPECIAL DE PROTECCIÓN E REFORMA INTERIOR DO CASCO HISTÓRICO  
PLAN ESPECIAL DE PROTECCIÓN Y REFORMA INTERIOR DEL CASCO HISTÓRICO

**Alfonso Botana S.L.**  
Aprobación Provisional e Definitiva  
Aprobación Provisional y Definitiva


**II. PLANOS DE INFORMACIÓN**  
II. PLANOS DE INFORMACIÓN  
**II.06 DOTACIONES EXISTENTES**  
II.06 DOTACIONES EXISTENTES

0 5 10 20 Metros



478.600

478.700

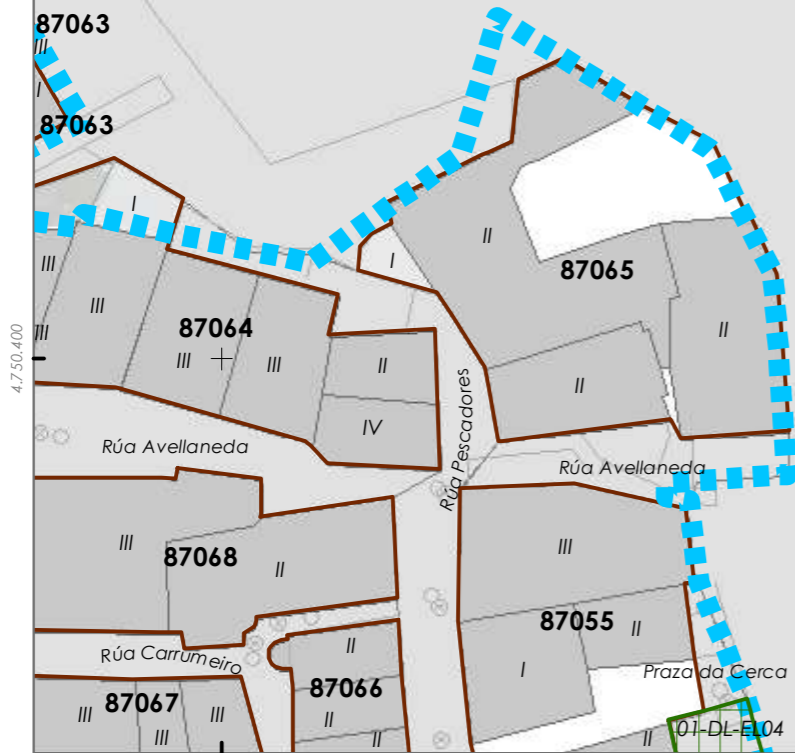

**Delimitación do PEPRICH / Delimitación del PEPRICH**

Quinteiros / Manzanas

**Tipo de dotación**

EQUIPAMENTO Ex

ESPAAZO LIBRE E ZONA VERDE Ex

Fonte de datos / Fuente de datos:  
 - Elaboración propia / Concello de Fisterra  
 - Elaboración propia / Concello de Fisterra

Sistema de coordenadas: EPSG 25829  
 UTM ETRS89 Zona 29N  
 Unidades: metros

GRÁFICO DE FOLLAS / GRÁFICO DE HOJAS

A1	B1	B2
C1	C2	
D1	D2	
E1	E2	
F1		
G1	G2	
H1	H2	
I1	I2	

12 de 5

Concello de FISTERRA

**CONCELLO DE FISTERRA (A CORUÑA)**  
 AYUNTAMIENTO DE FISTERRA (A CORUÑA)

PLAN ESPECIAL DE PROTECCIÓN E REFORMA INTERIOR DO CASCO HISTÓRICO  
 PLAN ESPECIAL DE PROTECCIÓN Y REFORMA INTERIOR DEL CASCO HISTÓRICO


**Alfonso Botana S.L.**  
 Aprobación Provisional e Definitiva

**II. PLANOS DE INFORMACIÓN**  
 II. PLANOS DE INFORMACIÓN

15037\_PEPRICH\_202006\_AP  
 Setembro 2020  
 Setembro 2020

**II.06 DOTACIONES EXISTENTES**  
 II.06 DOTACIONES EXISTENTES

0 5 10 20 Metros

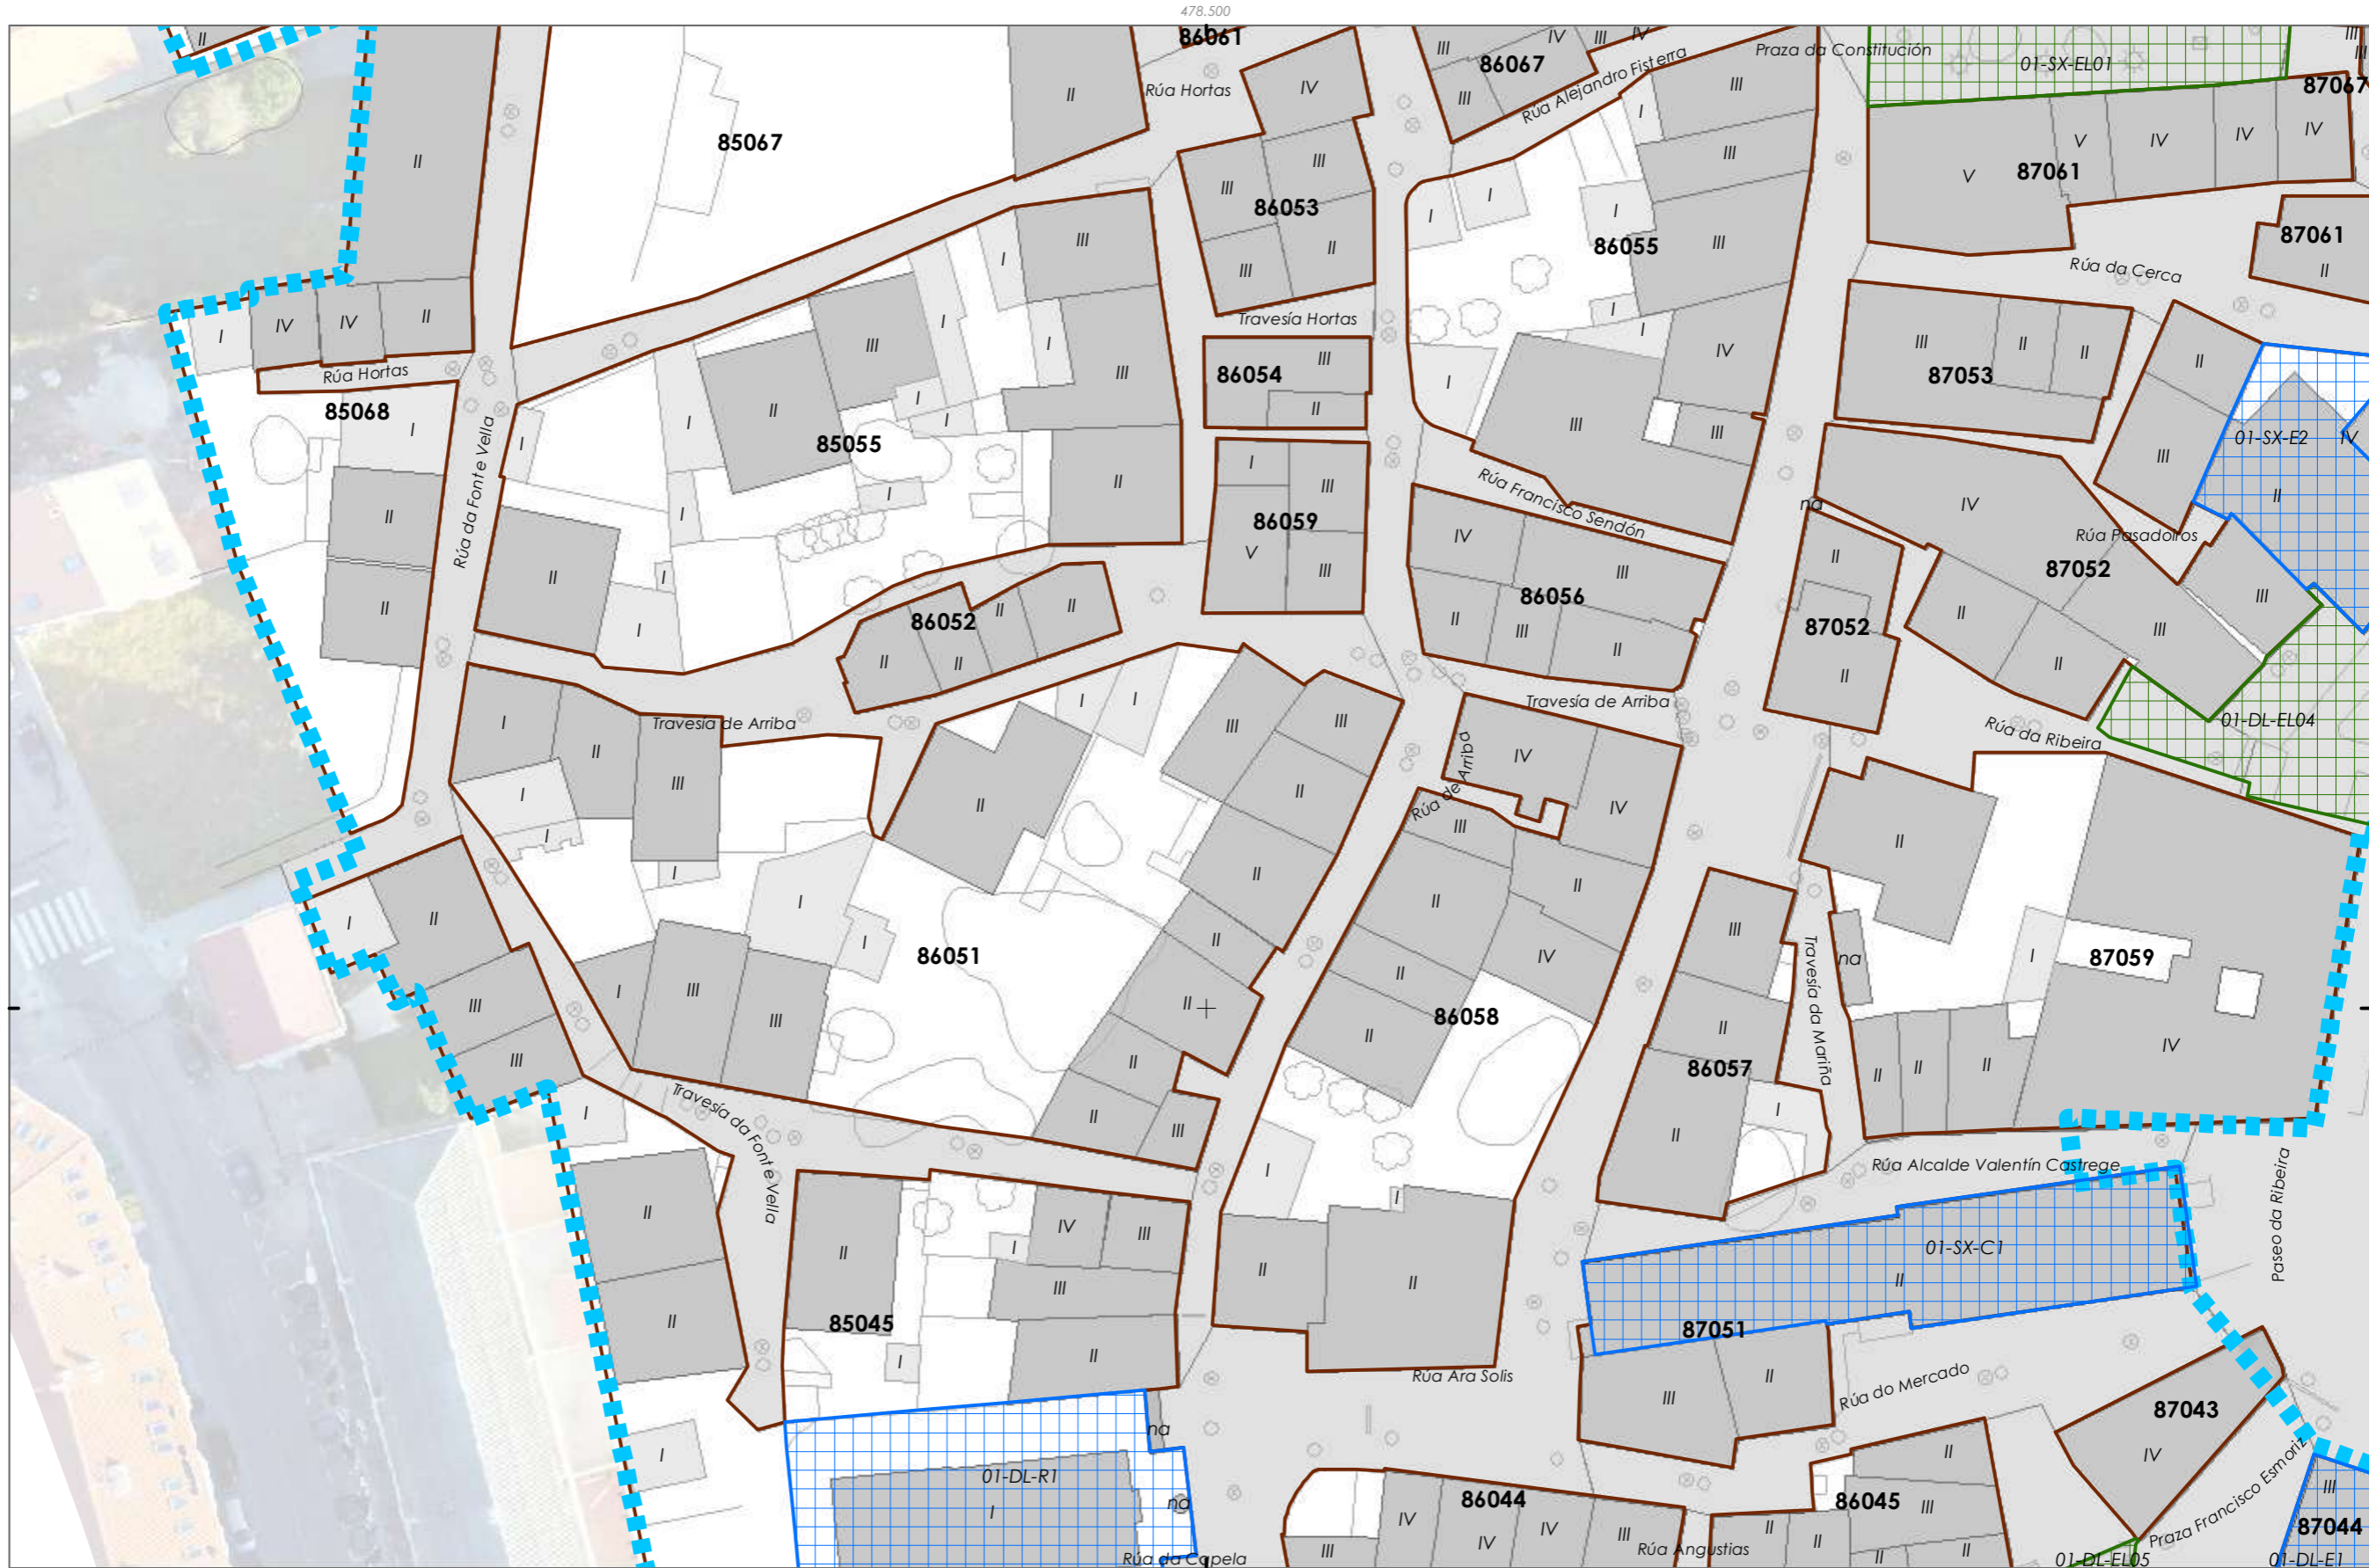

4.750.300

478.500

478.500

Delimitación do PEPRICH / Delimitación del PEPRICH

Quinteiros / Manzanas

**Tipo de dotación**

EQUIPAMENTO Ex

ESPAZO LIBRE E ZONA VERDE Ex

Fonte de datos / Fuente de datos:  
- Elaboración propia / Concello de Fisterra  
- Elaboración propia / Concello de Fisterra

Sistema de coordenadas: EPSG 25829  
UTM ETRS89 Zona 29N  
Unidades: metros

**GRÁFICO DE FOLLAS DE HOJAS DE HOJAS**

A1	B1	B2
C1	C2	
D1	D2	
E1	E2	
F1		
G1	G2	
H1	H2	H3
I1	I2	

13 de 5

Concello de FISTERRA

ALFONSO BOTANA

15037\_PEPRICH\_202006\_AP  
Setembro 2020  
Setiembre 2020

1:500


**CONCELLO DE FISTERRA (A CORUÑA)**  
AYUNTAMIENTO DE FISTERRA (A CORUÑA)

**PLAN ESPECIAL DE PROTECCIÓN E REFORMA INTERIOR DO CASCO HISTÓRICO**  
PLAN ESPECIAL DE PROTECCIÓN Y REFORMA INTERIOR DEL CASCO HISTÓRICO

**Alfonso Botana S.L.**  
Aprobación Provisional e Definitiva

**II. PLANOS DE INFORMACIÓN**  
II.06 DOTACIÓN EXISTENTES

0 5 10 20 Metros

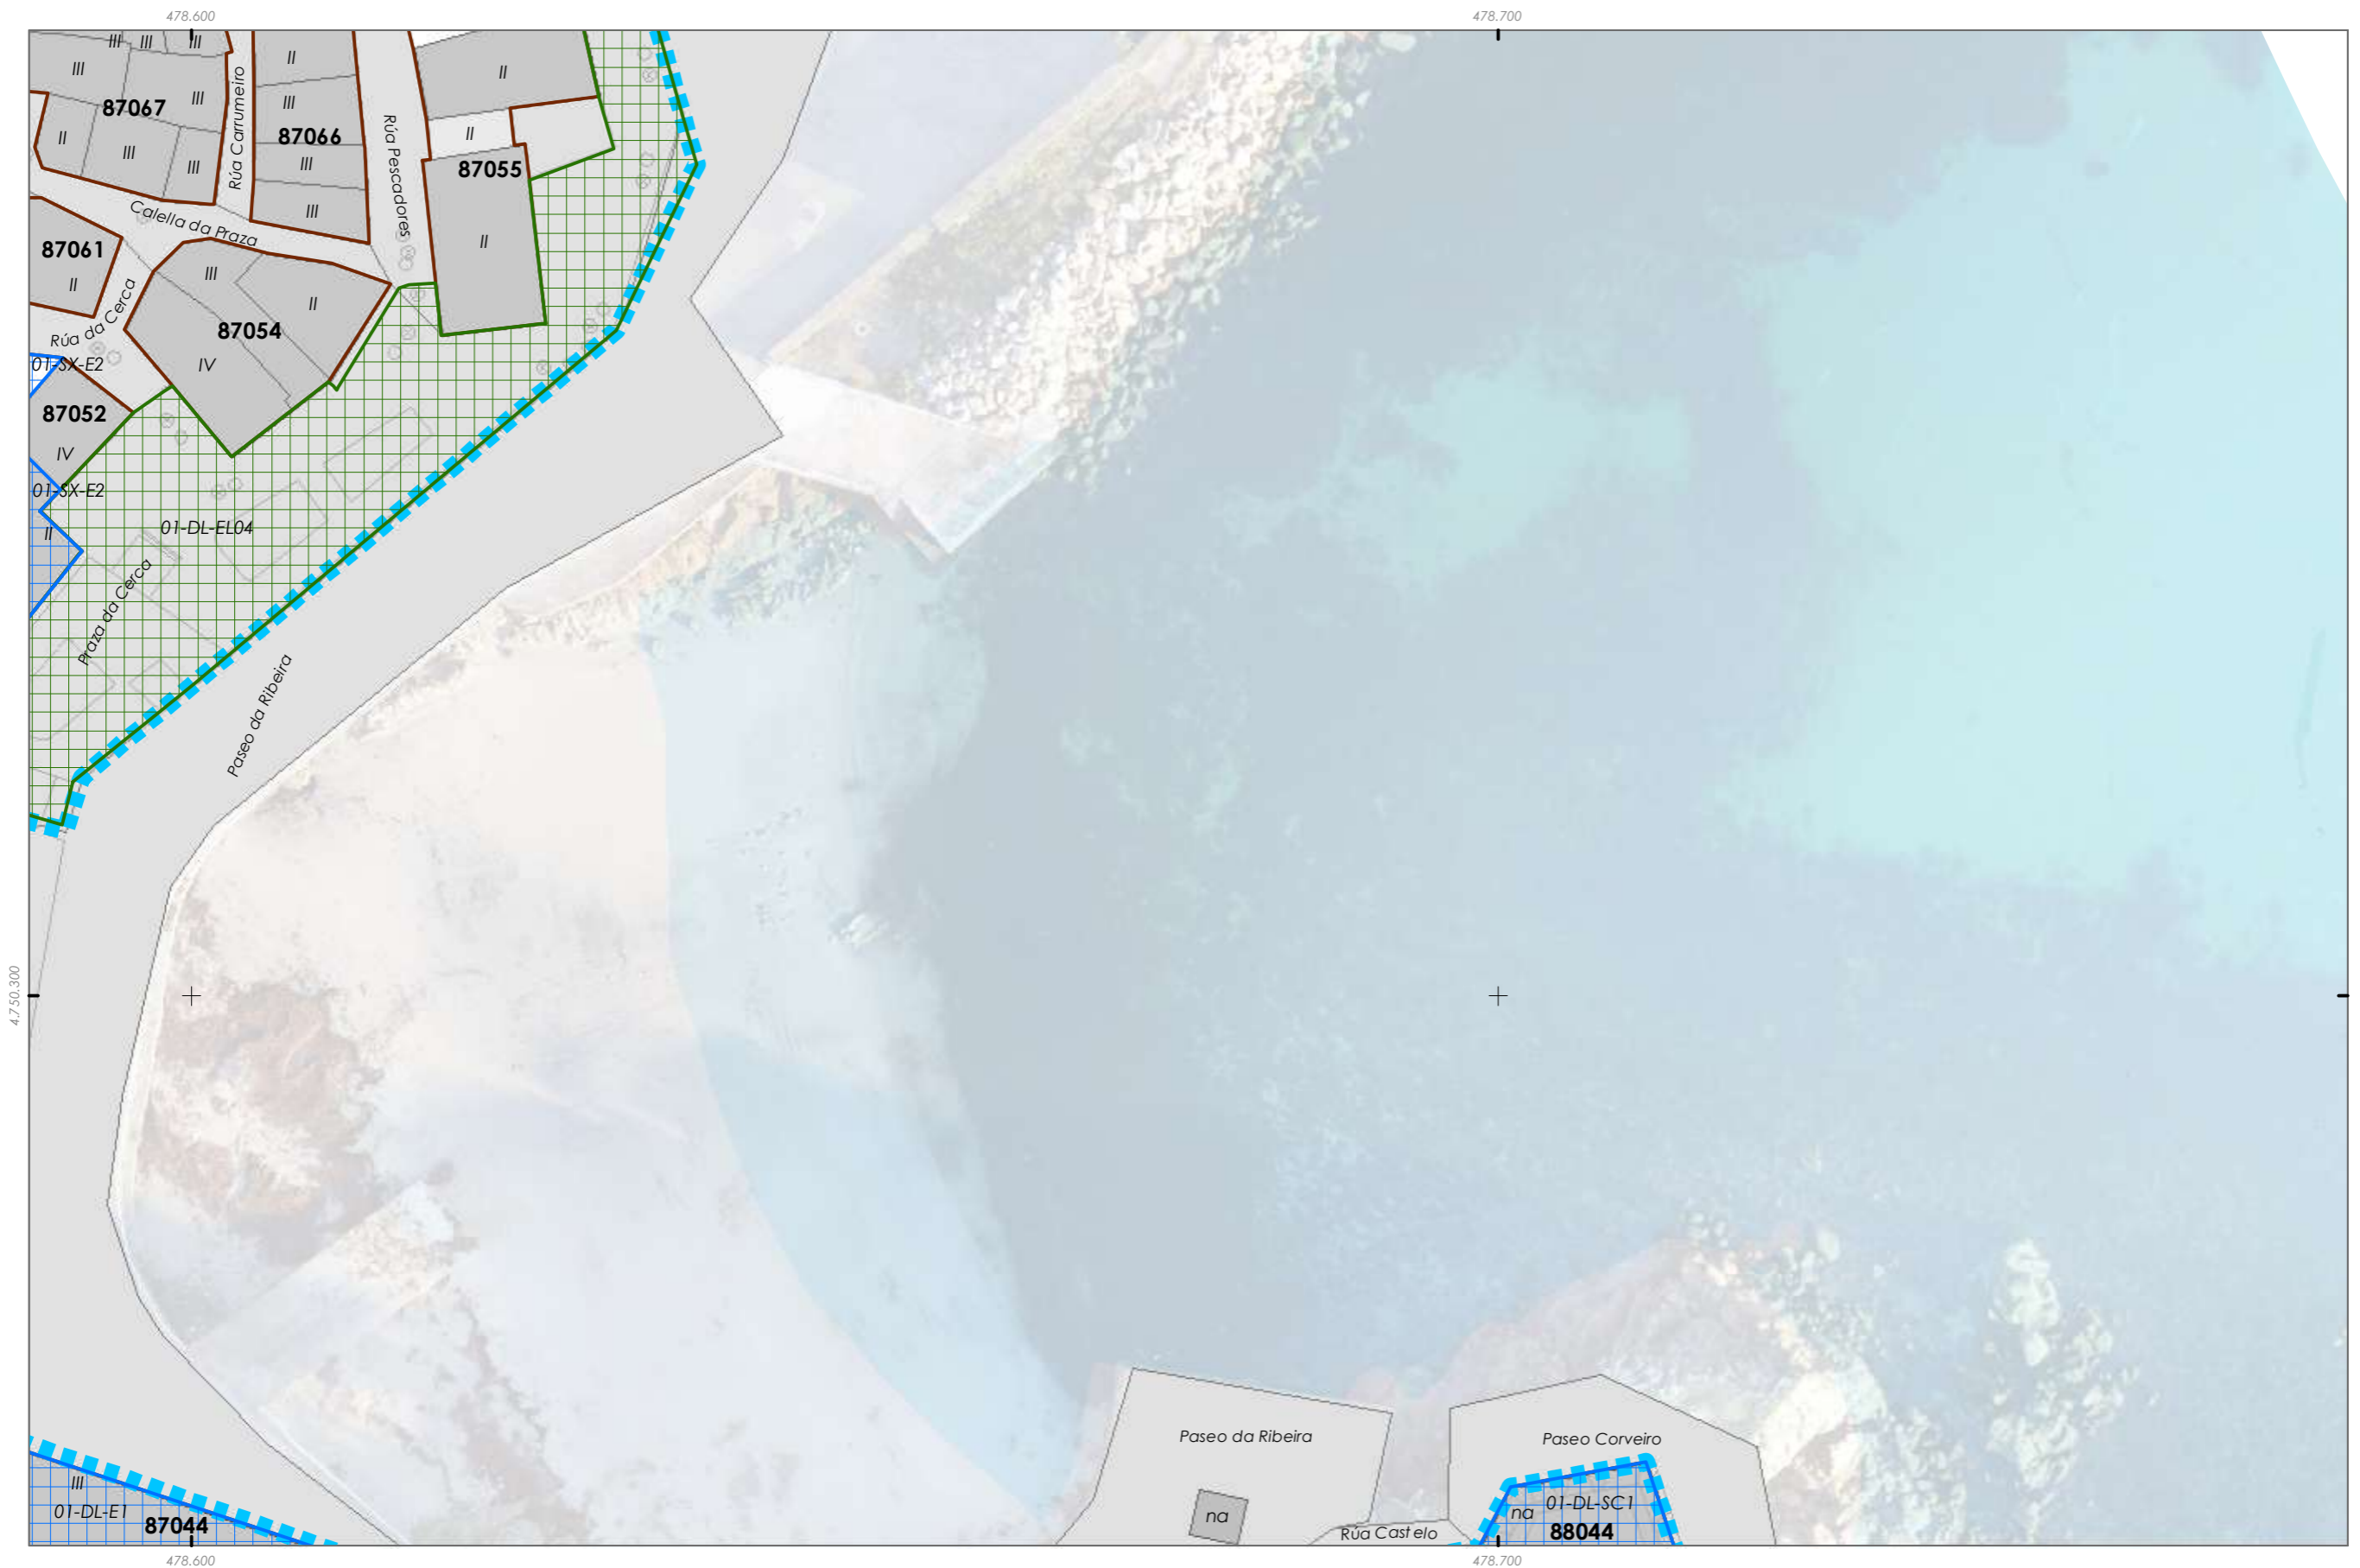

478.600 478.700

4750.300

478.600 478.700

Delimitación do PEPRICH / Delimitación del PEPRICH

Quinteiros / Manzanas

**Tipo de dotación**


EQUIPAMENTO Ex

ESPAZO LIBRE E ZONA VERDE Ex

Fonte de datos / Fuente de datos:  
 - Elaboración propia / Concello de Fisterra  
 - Elaboración propia / Concello de Fisterra

Sistema de coordenadas: EPSG 25829  
 UTM ETRS89 Zona 29N  
 Unidades: metros



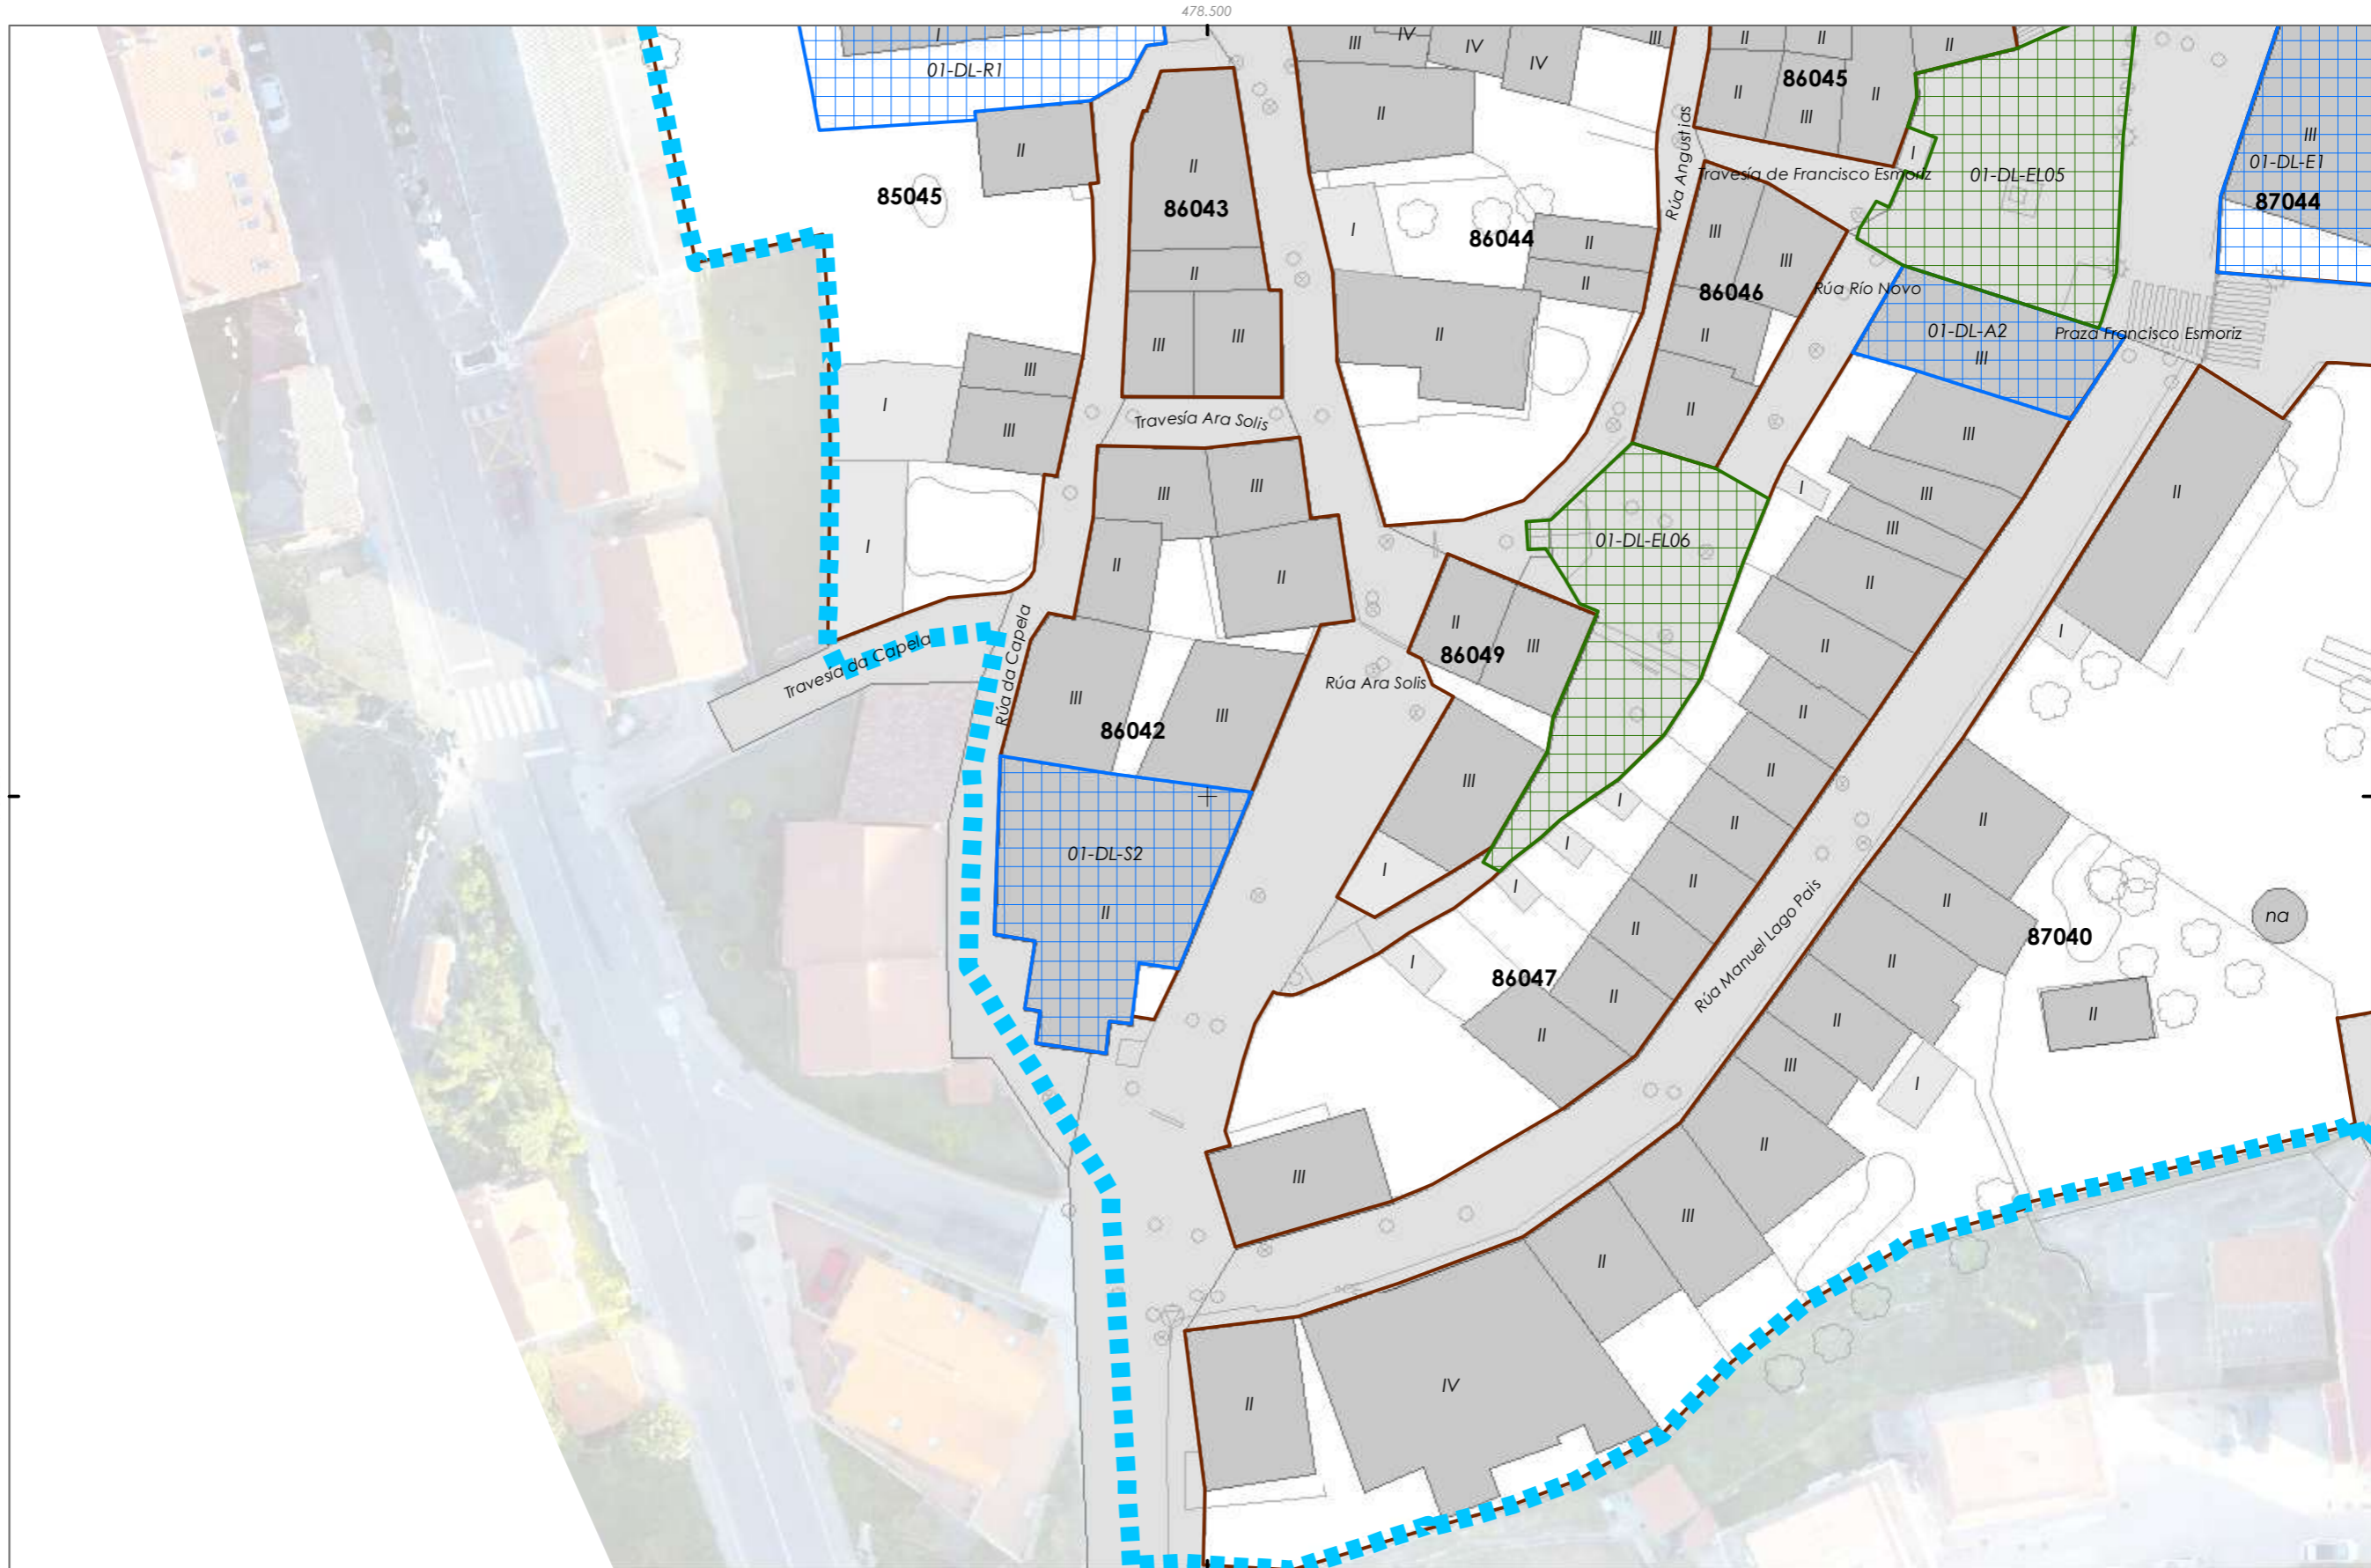

<b>GRÁFICO DE FOLLAS</b> <b>GRÁFICO DE HOJAS</b>	A1		Concello de FISTERRA	<b>CONCELLO DE FISTERRA (A CORUÑA)</b> <small>AYUNTAMIENTO DE FISTERRA (A CORUÑA)</small> <b>PLAN ESPECIAL DE PROTECCIÓN E REFORMA INTERIOR DO CASCO HISTÓRICO</b> <small>PLAN ESPECIAL DE PROTECCIÓN Y REFORMA INTERIOR DEL CASCO HISTÓRICO</small>
	B1			
C1	C2		15037_PEPRIH_202006_AP Setembro 2020 <small>Septiembre 2020</small>	<b>II. PLANOS DE INFORMACIÓN</b> <small>II. PLANOS DE INFORMACIÓN</small> <b>II.06 DOTACIONES EXISTENTES</b> <small>II.06 DOTACIONES EXISTENTES</small>
D1	D2			
E1	E2		14 de 5	
F1	F2			1:500
G1	G2			
H1	H2			0 5 10 20 Metros
I1	I2			



47.50200


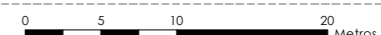
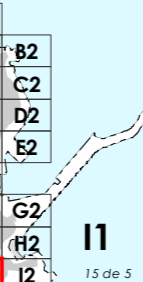

478.500

478.500

-  Delimitación do PEPRICH / Delimitación del PEPRICH
-  Quinteiros / Manzanas
- Tipo de dotación**
-  EQUIPAMENTO Ex
-  ESPAZO LIBRE E ZONA VERDE Ex

Fonte de datos / Fuente de datos:  
 - Elaboración propia / Concello de Fisterra  
 - Elaboración propia / Concello de Fisterra

Sistema de coordenadas: EPSG 25829  
 UTM ETRS89 Zona 29N  
 Unidades: metros

<b>GRÁFICO DE FOLLAS DE HOJAS</b>	A1		11	15 de 5	1:500		
	B1 B2	C1 C2					
				Concello de FISTERRA 		<b>CONCELLO DE FISTERRA (A CORUÑA)</b> <small>AYUNTAMIENTO DE FISTERRA (A CORUÑA)</small> <b>PLAN ESPECIAL DE PROTECCIÓN E REFORMA INTERIOR DO CASCO HISTÓRICO</b> <small>PLAN ESPECIAL DE PROTECCIÓN Y REFORMA INTERIOR DEL CASCO HISTÓRICO</small>	
		Alfonso Botana <small>ALFONSO BOTANA</small>		Alfonso Botana S.L. <small>Aprobación Provisional y Definitiva</small>		<b>II. PLANOS DE INFORMACIÓN</b> <small>II. PLANOS DE INFORMACIÓN</small> <b>II.06 DOTACIONES EXISTENTES</b> <small>II.06 DOTACIONES EXISTENTES</small>	
		15037_PEPRIH_202006_AP Setembro 2020 <small>Septiembre 2020</small>		0 5 10 20 Metros			



478.600 478.700

Delimitación do PEPRICH / Delimitación del PEPRICH

Quinteiros / Manzanas

**Tipo de dotación**

EQUIPAMENTO Ex

ESPAZO LIBRE E ZONA VERDE Ex

Fonte de datos / Fuente de datos:  
 - Elaboración propia / Concello de Fisterra  
 - Elaboración propia / Concello de Fisterra

Sistema de coordenadas: EPSG 25829  
 UTM ETRS89 Zona 29N  
 Unidades: metros

478.600 478.700

<b>GRÁFICO DE FOLLAS</b> <b>GRÁFICO DE HOJAS</b>	A1		Concello de FISTERRA	<b>CONCELLO DE FISTERRA (A CORUÑA)</b> <small>AYUNTAMIENTO DE FISTERRA (A CORUÑA)</small> <b>PLAN ESPECIAL DE PROTECCIÓN E REFORMA INTERIOR DO CASCO HISTÓRICO</b> <small>PLAN ESPECIAL DE PROTECCIÓN Y REFORMA INTERIOR DEL CASCO HISTÓRICO</small>	
	B1				B2
	C1				C2
	D1				D2
	E1				E2
	F1				F2
	G1				G2
	H1				H2
	I1				I2
	<b>12</b>				15037_PEPRIH_202006_AP Setembro 2020 Setembro 2020
16 de 5		1:500	<b>II. PLANOS DE INFORMACIÓN</b> II.06 DOTACIONES EXISTENTES		
			<small>II.06 DOTACIONES EXISTENTES</small>		