








 Delimitación do PEPRICH / Delimitación del PEPRICH	 Liña de cuberta
 Quinteiros / Manzanas	
<b>Ud. edificatoria / Ud. edificatoria</b>	<b>Material da cuberta / Material de cubierte</b>
 na / ruína / na / ruína	 Formigón / Hormigón
 Fibrocemento / Fibrocemento	 Tella curva / Teja curva
 Tella plana / Teja plana	 Lousa / Pizarra

 










Sistema de coordenadas: EPSG 25829  
 UTM ETRS89 Zona 29N  
 Unidades: metros

<b>GRÁFICO DE FOLLAS</b> <b>GRÁFICO DE HOJAS</b>	<b>A1</b>			<b>CONCELLO DE FISTERRA (A CORUÑA)</b> <small>AYUNTAMIENTO DE FISTERRA (A CORUÑA)</small>		
	B1 B2				<b>PLAN ESPECIAL DE PROTECCIÓN E REFORMA INTERIOR DO CASCO HISTÓRICO</b> <small>PLAN ESPECIAL DE PROTECCIÓN Y REFORMA INTERIOR DEL CASCO HISTÓRICO</small>	
	C1 C2					<b>Alfonso Botana S.L.</b> <small>Aprobación Provisional y Definitiva</small>
	D1 D2					
E1 E2	<b>II.09 CUBERTAS</b> <small>II.09 CUBERTAS</small>					
F1		<small>15037_PEPRIH_202006_AP</small> <small>Setembro 2020</small> <small>Setiembre 2020</small>				
G1 G2						
H1 H2				<small>1:500</small>		
I1 I2	<small>1 de 16</small>					

Fonte de datos / Fuente de datos:  
 - Elaboración propia / Concello de Fisterra  
 - Elaboración propia / Concello de Fisterra






 Delimitación do PEPRICH / Delimitación del PEPRICH	 Liña de cuberta
 Quinteiros / Manzanas	
<b>Ud. edificatoria / Ud. edificatoria</b>	<b>Material da cuberta / Material de cubierte</b>
 na / ruína / na / ruína	 na / ruína / na / ruína
 Formigón / Hormigón	 Formigón / Hormigón
 Fibrocemento / Fibrocemento	 Fibrocemento / Fibrocemento
 Tella curva / Teja curva	 Tella curva / Teja curva
 Tella plana / Teja plana	 Tella plana / Teja plana
 Lousa / Pizarra	 Lousa / Pizarra

Sistema de coordenadas: EPSG 25829  
 UTM ETRS89 Zona 29N  
 Unidades: metros

<b>GRÁFICO DE FOLLAS</b> <b>GRÁFICO DE HOJAS</b>	A1		 <b>B1</b> 2 de 16	Concello de FISTERRA	 <b>CONCELLO DE FISTERRA (A CORUÑA)</b> AYUNTAMIENTO DE FISTERRA (A CORUÑA)	
	B1	B2				<b>PLAN ESPECIAL DE PROTECCIÓN E REFORMA INTERIOR DO CASCO HISTÓRICO</b> <small>PLAN ESPECIAL DE PROTECCIÓN Y REFORMA INTERIOR DEL CASCO HISTÓRICO</small>
	C1	C2				<b>Alfonso Botana S.L.</b> <small>Aprobación Provisional y Definitiva</small>
	D1	D2				<b>II. PLANOS DE INFORMACIÓN</b> <small>II. PLANOS DE INFORMACIÓN</small>
E1	E2		15037_PEPRIICH_202006_AP Setembro 2020 <small>Septiembre 2020</small>	<b>II.09 CUBERTAS</b> <small>II.09 CUBERTAS</small>		
F1			1:500			
G1	G2					
H1	H2					
I1	I2					

Fonte de datos / Fuente de datos:  
 - Elaboración propia / Concello de Fisterra  
 - Elaboración propia / Concello de Fisterra

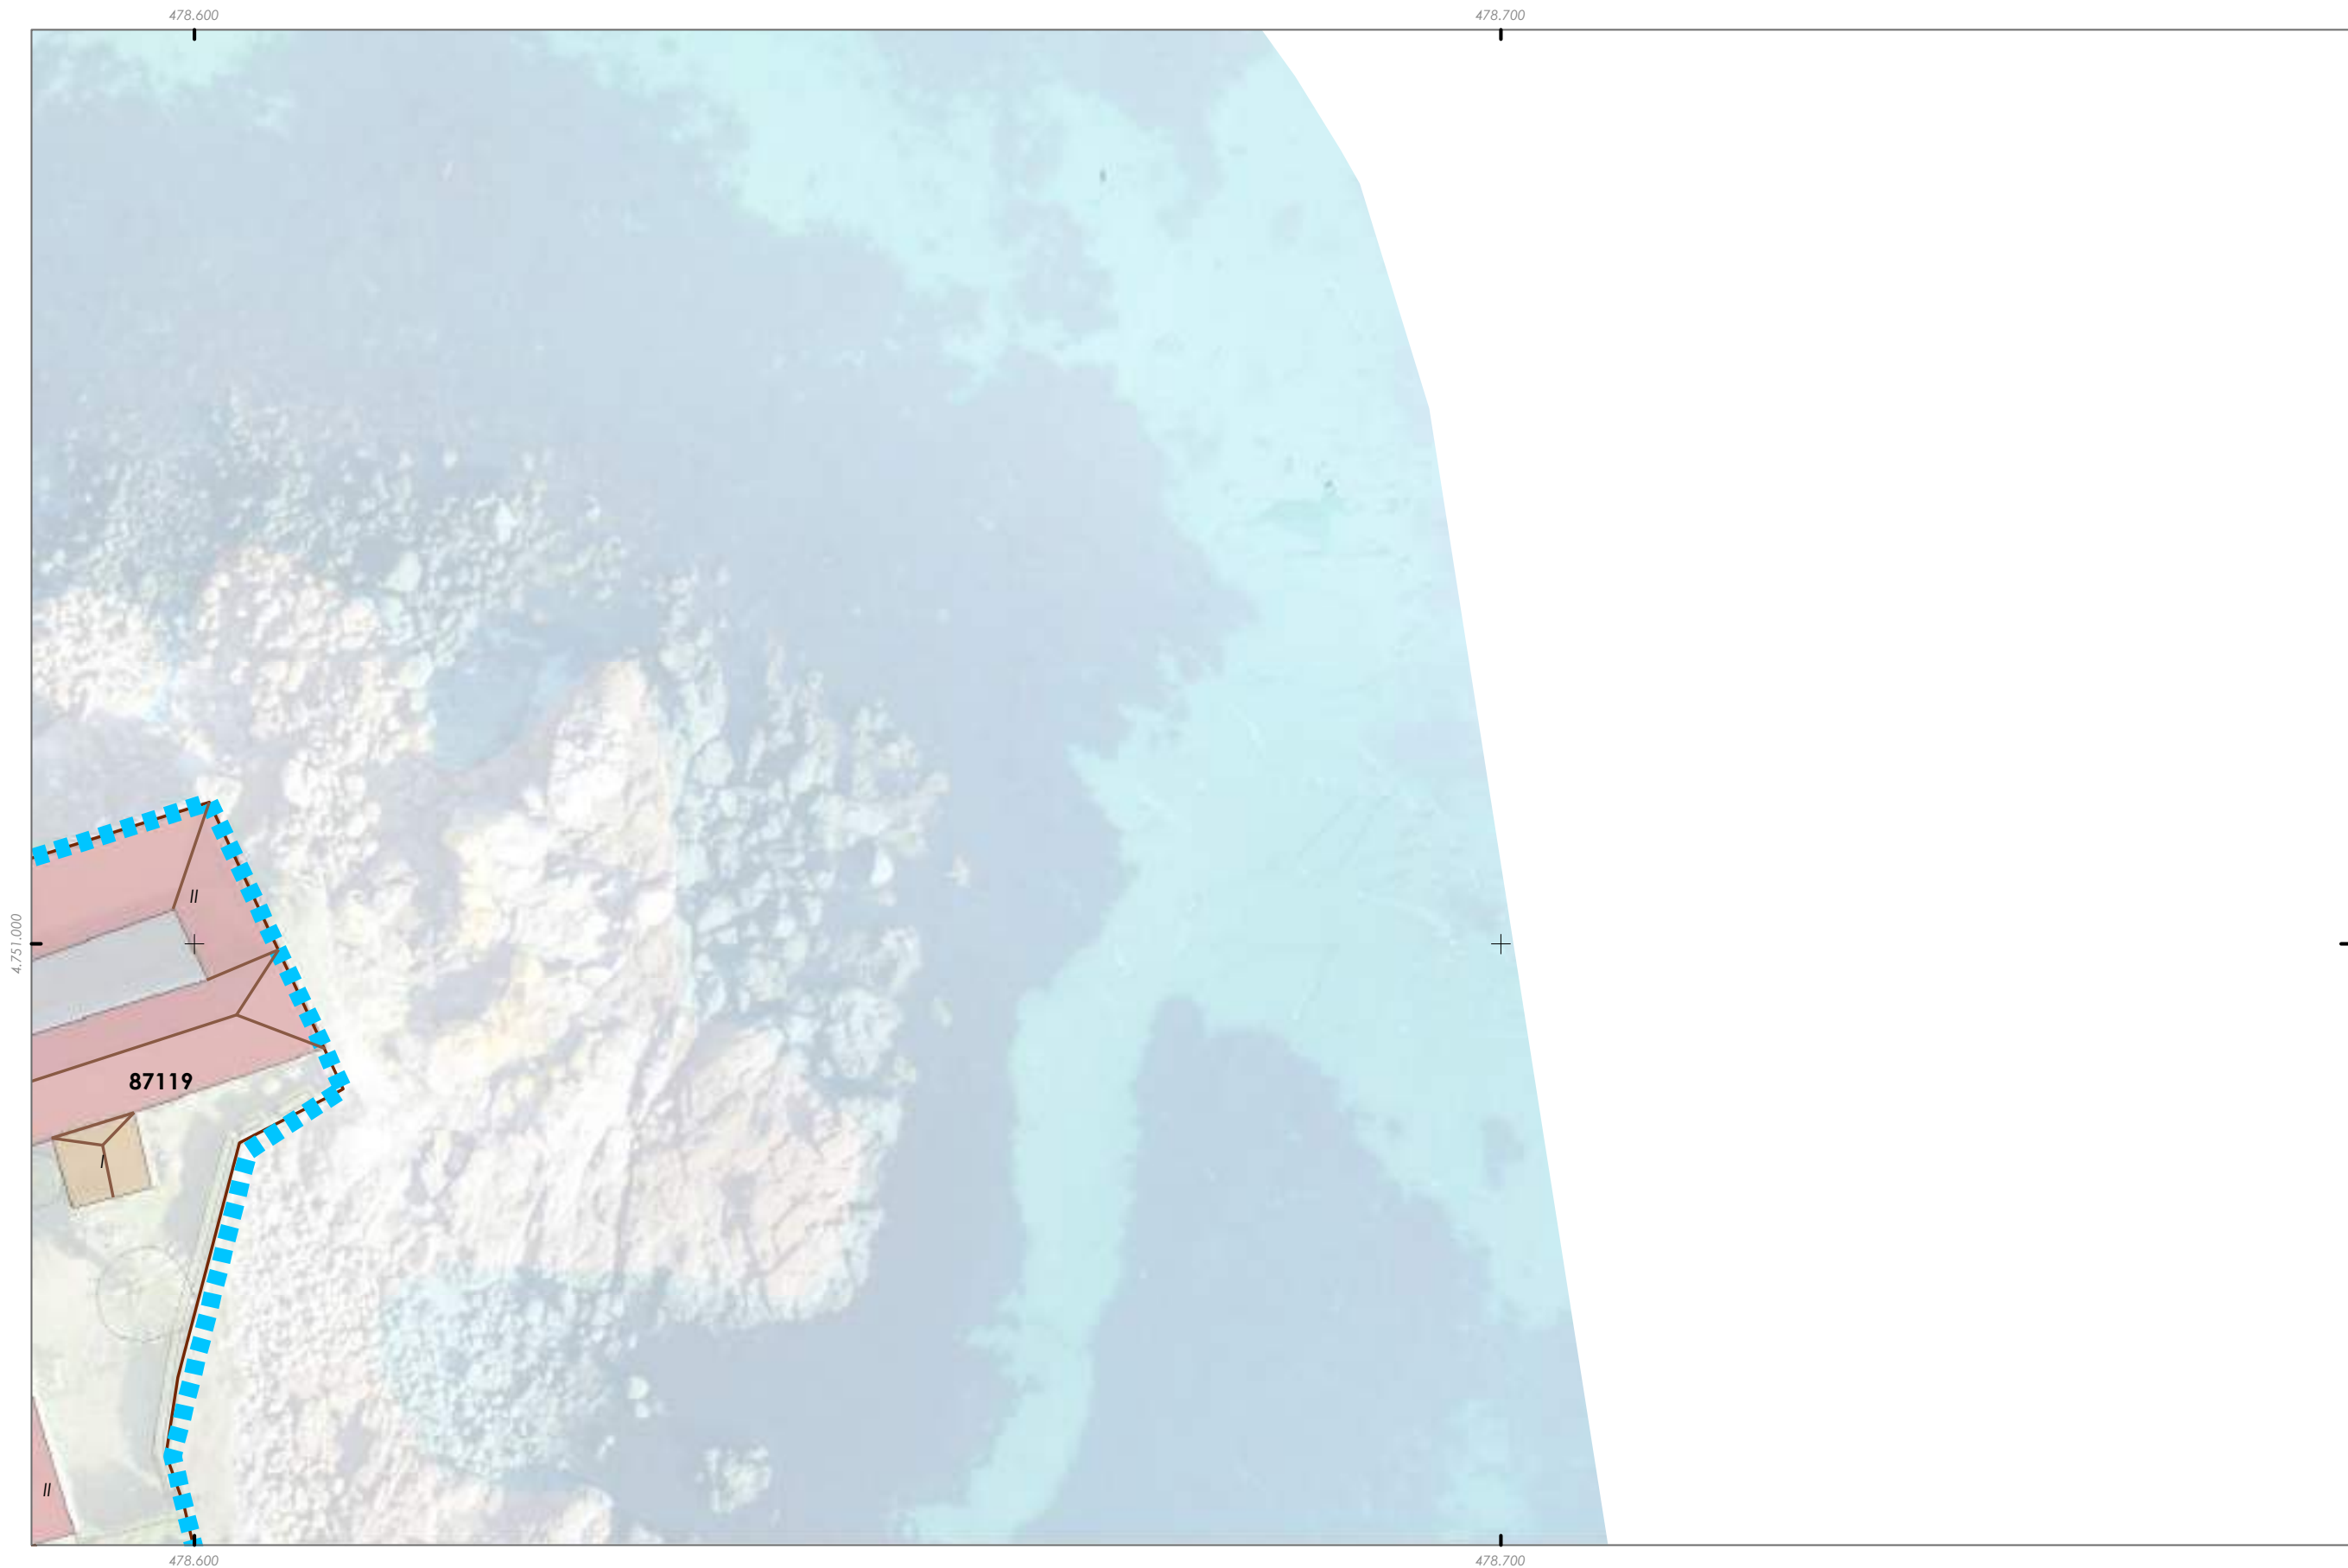

  Delimitación do PEPRICH / Delimitación del PEPRICH  
  Quinteiros / Manzanas

**Ud. edificatoria / Ud. edificatoria**  
 Material da cuberta / Material de cubierta

- na / ruína / na / ruína
- Formigón / Hormigón
- Fibrocemento / Fibrocemento
- Tella curva / Teja curva
- Tella plana / Teja plana
- Lousa / Pizarra


Liña de cuberta



Fonte de datos / Fuente de datos:  
 - Elaboración propia / Concello de Fisterra  
 - Elaboración propia / Concello de Fisterra

Sistema de coordenadas: EPSG 25829  
 UTM ETRS89 Zona 29N  
 Unidades: metros



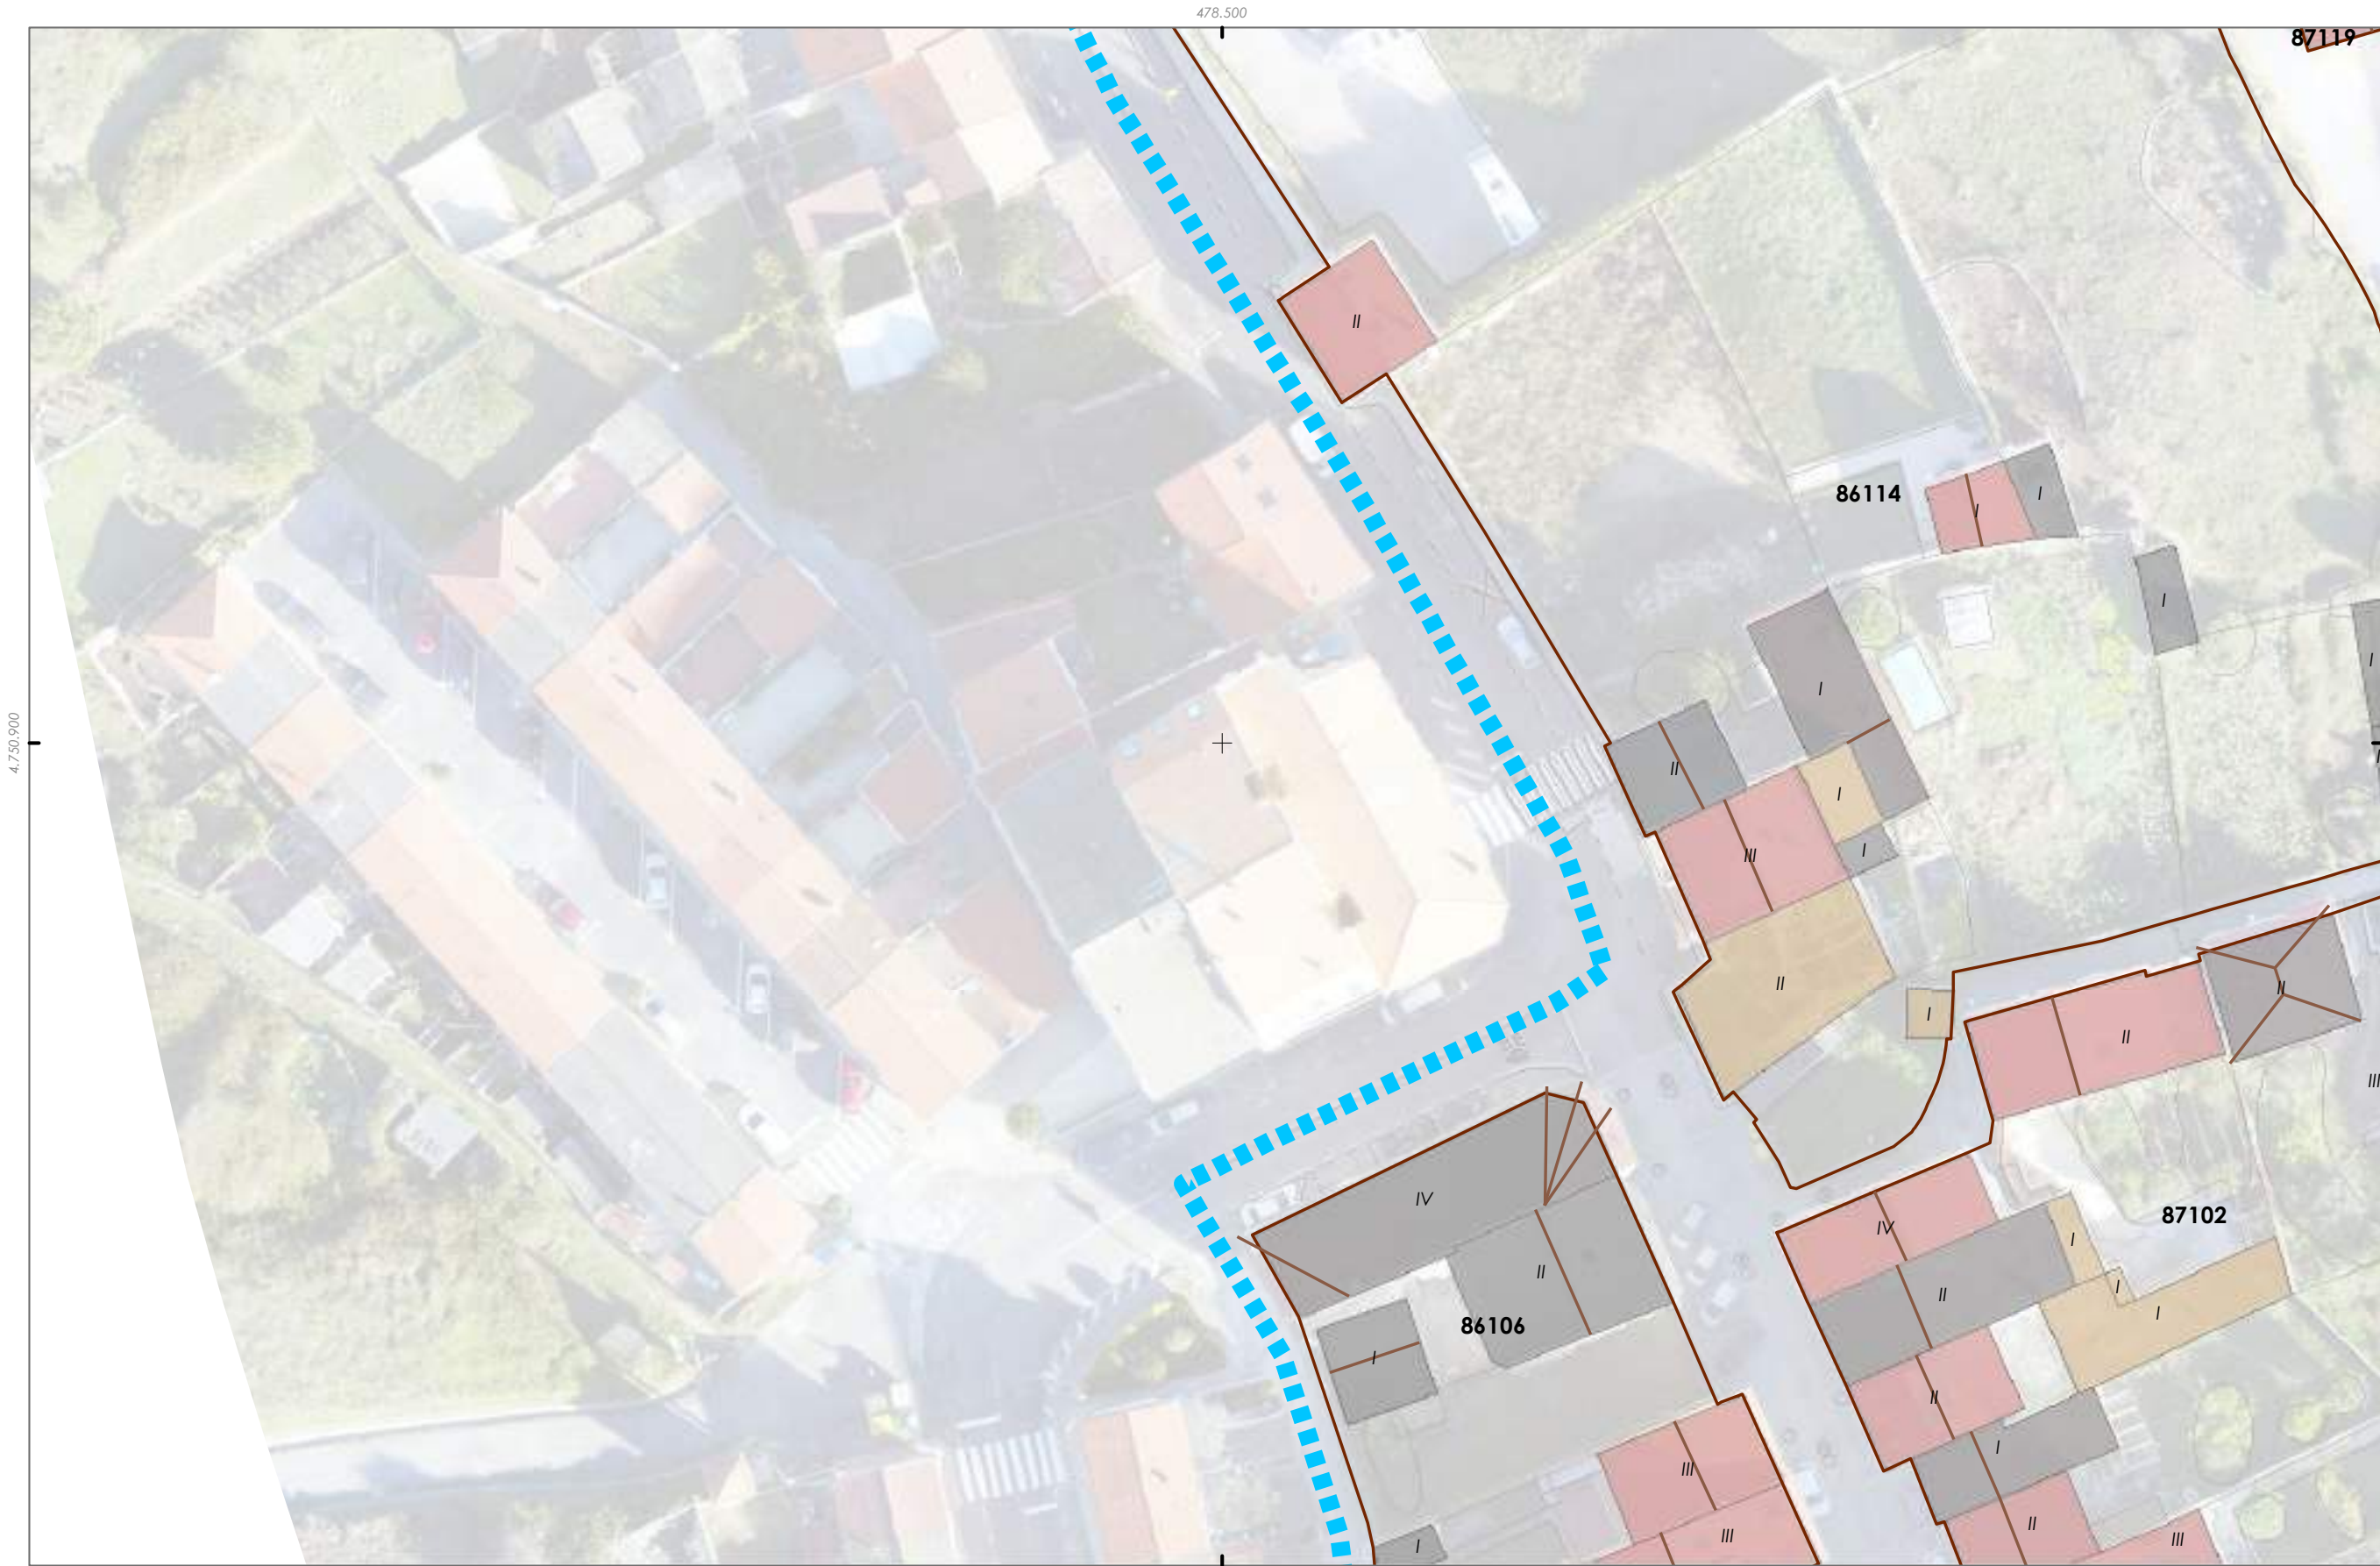


<b>GRÁFICO DE FOLLAS GRÁFICO DE HOJAS</b>	A1	B1	B2	 Concello de FISTERRA	<b>CONCELLO DE FISTERRA (A CORUÑA)</b> <small>AYUNTAMIENTO DE FISTERRA (A CORUÑA)</small> <b>PLAN ESPECIAL DE PROTECCIÓN E REFORMA INTERIOR DO CASCO HISTÓRICO</b> <small>PLAN ESPECIAL DE PROTECCIÓN Y REFORMA INTERIOR DEL CASCO HISTÓRICO</small>
	C1	C2	D1		
	E1	E2	F1	 <b>ALFONSO BOTANA</b>	<b>Alfonso Botana S.L.</b> <small>Aprobación Provisional y Definitiva</small>
	G1	G2	H1		<b>II. PLANOS DE INFORMACIÓN</b> <small>II. PLANOS DE INFORMACIÓN</small>
	I1	I2	<b>B2</b> <small>3 de 16</small>	15037_PEPRICH_202006_AP Setembro 2020 <small>Septiembre 2020</small>	<b>II.09 CUBERTAS</b> <small>II.09 CUBERTAS</small>
				1:500	 0 5 10 20 Metros






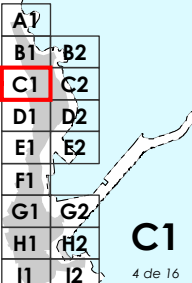

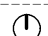

 Delimitación do PEPRICH / Delimitación del PEPRICH  
 Quinteiros / Manzanas

 **Ud. edificatoria / Ud. edificatoria**  
 Material da cuberta / Material de cubierta

-  na / ruína / na / ruína
-  Formigón / Hormigón
-  Fibrocemento / Fibrocemento
-  Tella curva / Teja curva
-  Tella plana / Teja plana
-  Lousa / Pizarra

 Liña de cuberta



Sistema de coordenadas: EPSG 25829  
 UTM ETRS89 Zona 29N  
 Unidades: metros

<b>GRÁFICO DE FOLLAS GRÁFICO DE HOJAS</b> 	Concello de FISTERRA 	<b>CONCELLO DE FISTERRA (A CORUÑA)</b> <small>AYUNTAMIENTO DE FISTERRA (A CORUÑA)</small>
	15037_PEPRIH_202006_AP Setembro 2020 <small>Septiembre 2020</small>	<b>PLAN ESPECIAL DE PROTECCIÓN E REFORMA INTERIOR DO CASCO HISTÓRICO</b> <small>PLAN ESPECIAL DE PROTECCIÓN Y REFORMA INTERIOR DEL CASCO HISTÓRICO</small>
4 de 16	1:500 	<b>II. PLANOS DE INFORMACIÓN</b> <small>II. PLANOS DE INFORMACIÓN</small> <b>II.09 CUBERTAS</b> <small>II.09 CUBERTAS</small>
		







Fonte de datos / Fuente de datos:  
 - Elaboración propia / Concello de Fisterra  
 - Elaboración propia / Concello de Fisterra






 Delimitación do PEPRICH / Delimitación del PEPRICH  
 Quinteiros / Manzanas

**Ud. edificatoria / Ud. edificatoria**  
 Material da cuberta / Material de cubierte

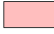-  na / ruína / na / ruína
-  Formigón / Hormigón
-  Fibrocemento / Fibrocemento
-  Tella curva / Teja curva
-  Tella plana / Teja plana
-  Lousa / Pizarra

 Liña de cuberta

Sistema de coordenadas: EPSG 25829  
 UTM ETRS89 Zona 29N  
 Unidades: metros

<b>GRÁFICO DE FOLLAS</b> <b>GRÁFICO DE HOJAS</b>	A1			Concello de FISTERRA 	<b>CONCELLO DE FISTERRA (A CORUÑA)</b> <small>AYUNTAMIENTO DE FISTERRA (A CORUÑA)</small> <b>PLAN ESPECIAL DE PROTECCIÓN E REFORMA INTERIOR DO CASCO HISTÓRICO</b> <small>PLAN ESPECIAL DE PROTECCIÓN Y REFORMA INTERIOR DEL CASCO HISTÓRICO</small>
	B1	B2			
	C1	C2			
	D1	D2			
					<b>Alfonso Botana S.L.</b> <small>Aprobación Provisional y Definitiva</small>
					<b>II. PLANOS DE INFORMACIÓN</b> <small>II. PLANOS DE INFORMACIÓN</small> <b>II.09 CUBERTAS</b> <small>II.09 CUBERTAS</small>
				15037_PEPRIH_202006_AP Setembro 2020 <small>Septiembre 2020</small>	
			C2 5 de 16	1:500	

Fonte de datos / Fuente de datos:  
 - Elaboración propia / Concello de Fisterra  
 - Elaboración propia / Concello de Fisterra

4.750.800

478.500

478.500



**Delimitación do PEPRICH / Delimitación del PEPRICH** **Ud. edificatoria / Ud. edificatoria** **Liña de cuberta**

**Quinteiros / Manzanas**

**Material da cuberta / Material de cubierta**


- na / ruína / na / ruína
- Farmigón / Hormigón
- Fibrocemento / Fibrocemento
- Tella curva / Teja curva
- Tella plana / Teja plana
- Lousa / Pizarra

Fonte de datos / Fuente de datos:  
 - Elaboración propia / Concello de Fisterra  
 - Elaboración propia / Concello de Fisterra

Sistema de coordenadas: EPSG 25829  
 UTM ETRS89 Zona 29N  
 Unidades: metros

<b>GRÁFICO DE FOLLAS</b> <b>GRÁFICO DE HOJAS</b>	<table border="1"> <tr><td>A1</td><td></td></tr> <tr><td>B1</td><td>B2</td></tr> <tr><td>C1</td><td>C2</td></tr> <tr><td>D1</td><td>D2</td></tr> <tr><td>E1</td><td>E2</td></tr> <tr><td>F1</td><td></td></tr> <tr><td>G1</td><td>G2</td></tr> <tr><td>H1</td><td>H2</td></tr> <tr><td>I1</td><td>I2</td></tr> </table>	A1		B1	B2	C1	C2	D1	D2	E1	E2	F1		G1	G2	H1	H2	I1	I2		<b>CONCELLO DE FISTERRA (A CORUÑA)</b> <small>AYUNTAMIENTO DE FISTERRA (A CORUÑA)</small> <b>PLAN ESPECIAL DE PROTECCIÓN E REFORMA INTERIOR DO CASCO HISTÓRICO</b> <small>PLAN ESPECIAL DE PROTECCIÓN Y REFORMA INTERIOR DEL CASCO HISTÓRICO</small>
	A1																				
B1	B2																				
C1	C2																				
D1	D2																				
E1	E2																				
F1																					
G1	G2																				
H1	H2																				
I1	I2																				
	<b>Alfonso Botana S.L.</b> <small>Aprobación Provisional y Definitiva</small> <b>II. PLANOS DE INFORMACIÓN</b> <small>II PLANOS DE INFORMACIÓN</small> <b>II.09 CUBERTAS</b> <small>II.09 CUBERTAS</small>																				
15037_PEPRICH_202006_AP Setembro 2020 <small>Septiembre 2020</small>			1:500																		
6 de 16																					



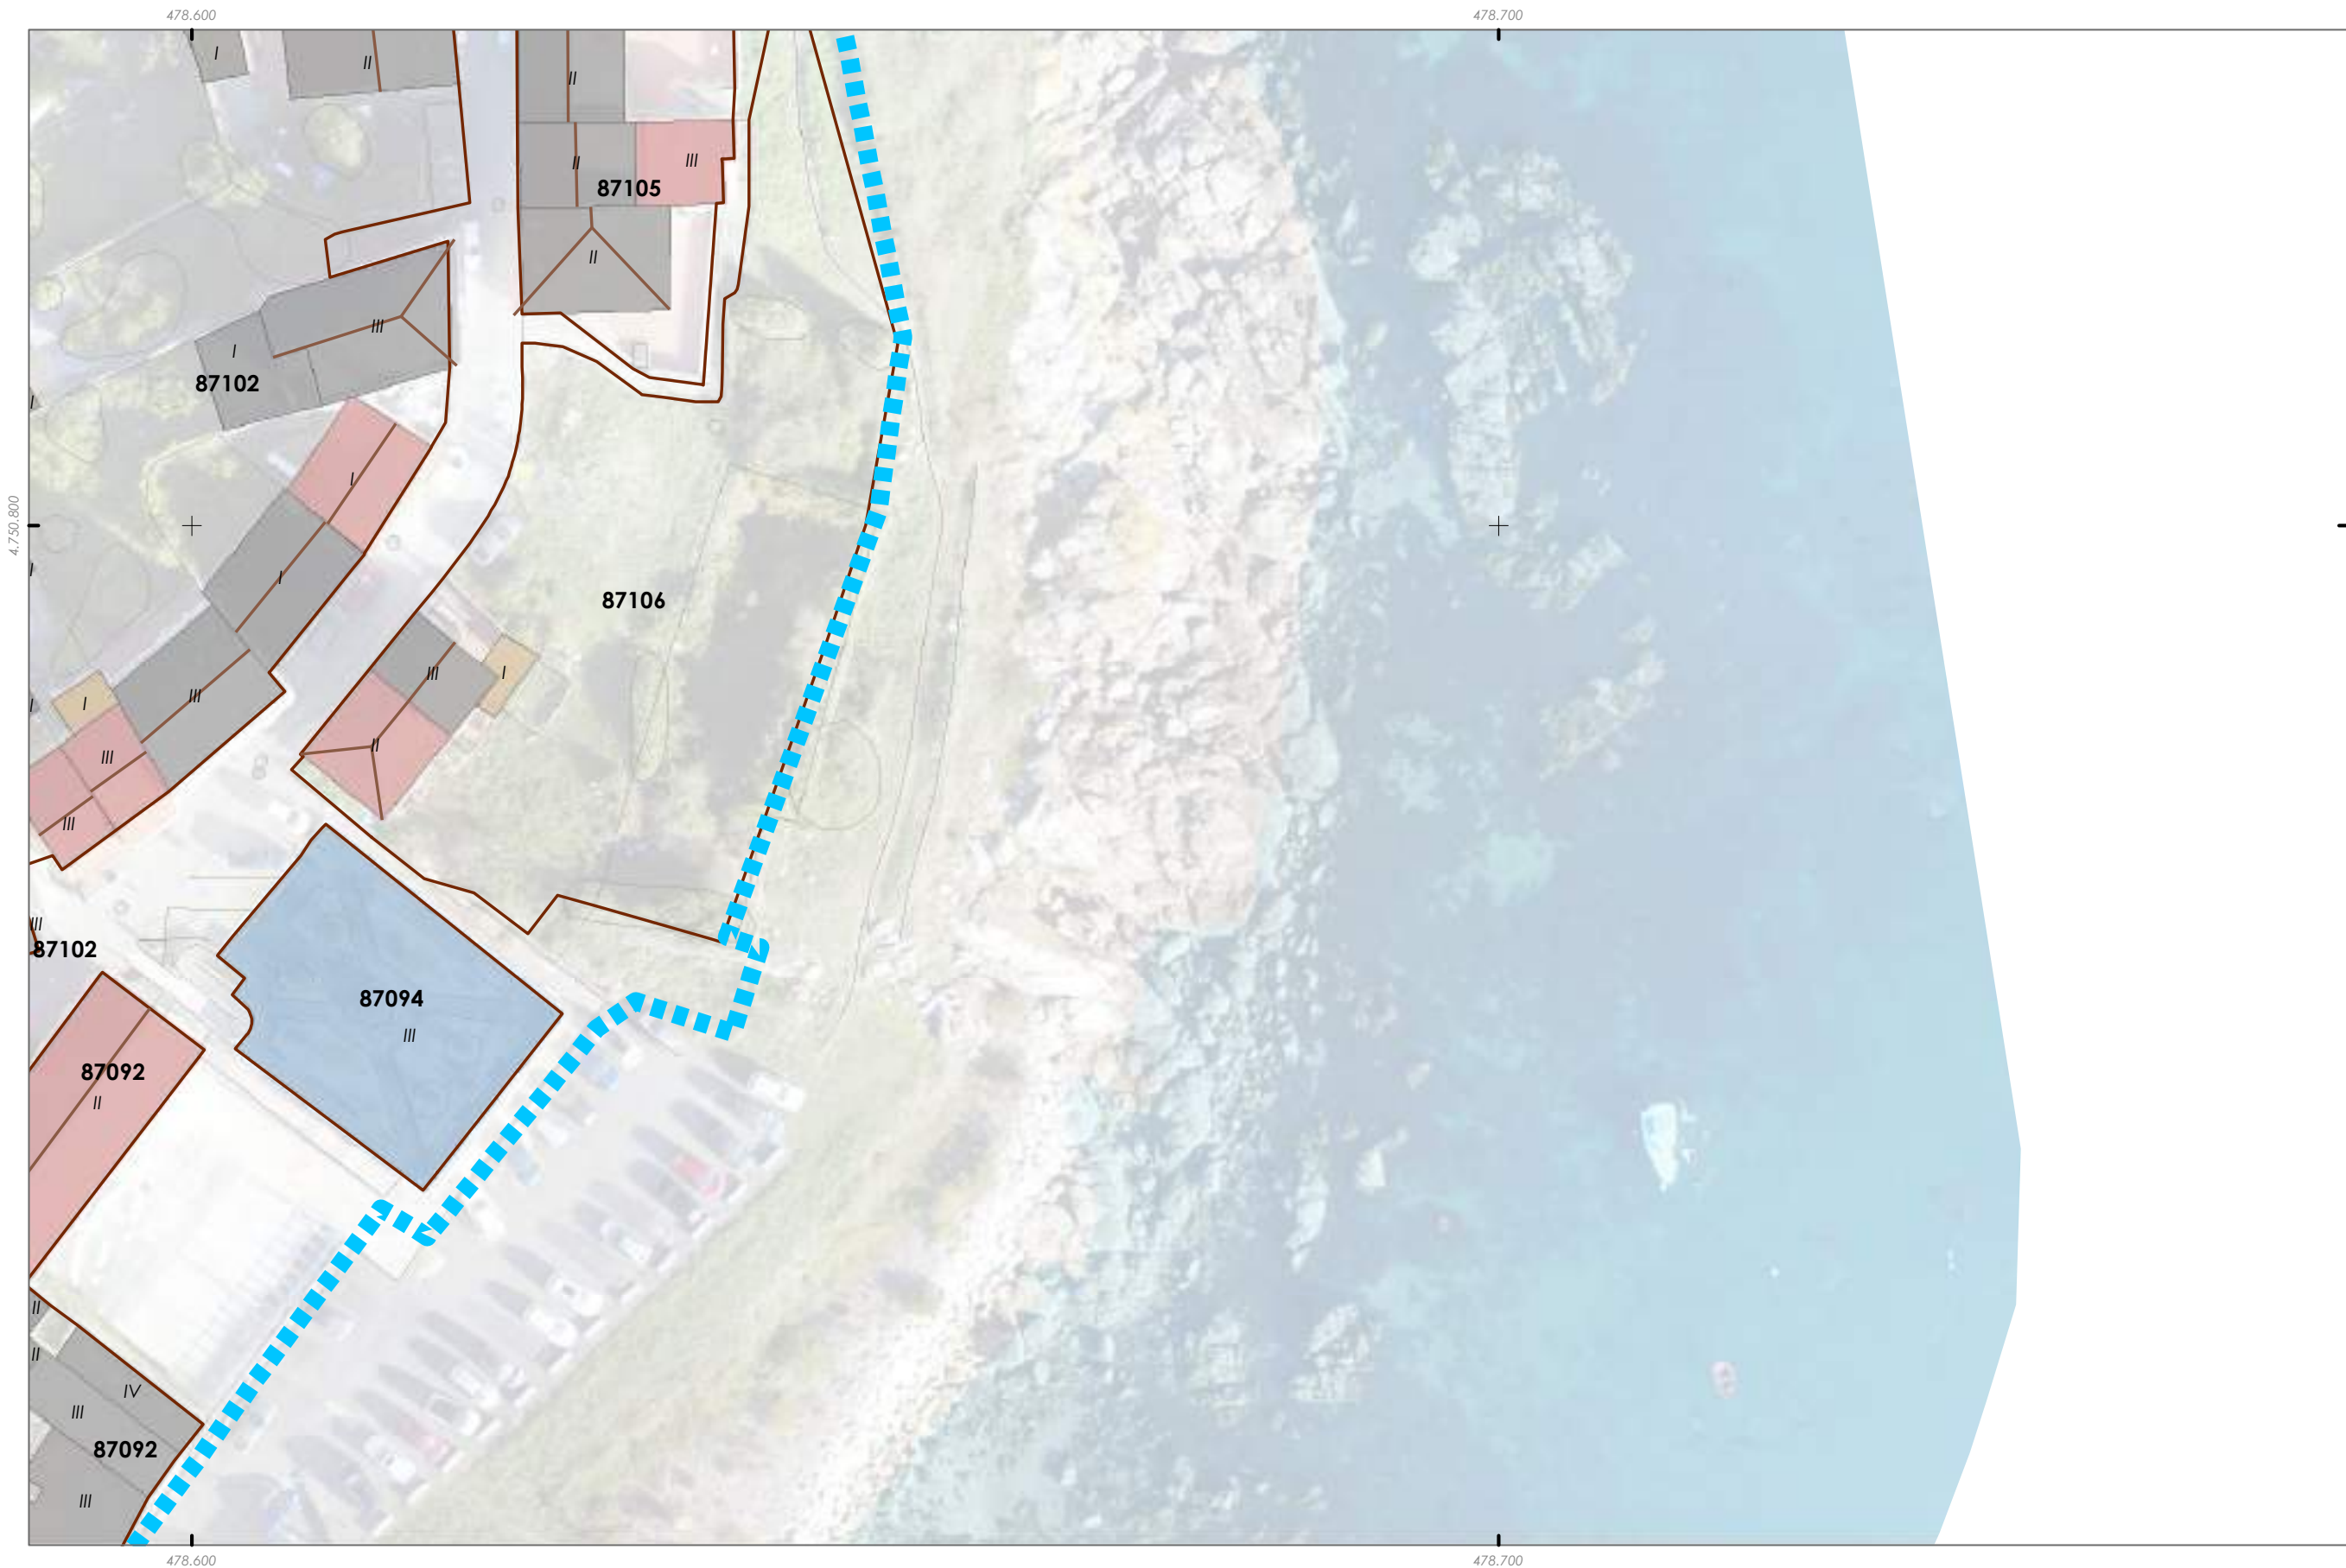

- - - Delimitación do PEPRICH / Delimitación del PEPRICH  
  Quinteiros / Manzanas  
  Liña de cuberta  
**Ud. edificatoria / Ud. edificatoria**  
 Material da cuberta / Material de cubiertea  
 na / ruína / na / ruína  
 Formigón / Hormigón  
 Fibrocemento / Fibrocemento  
 Tella curva / Teja curva  
 Tella plana / Teja plana  
 Lousa / Pizarra

Fonte de datos / Fuente de datos:  
 - Elaboración propia / Concello de Fisterra  
 - Elaboración propia / Concello de Fisterra

Sistema de coordenadas: EPSG 25829  
 UTM ETRS89 Zona 29N  
 Unidades: metros

<b>GRÁFICO DE FOLLAS</b> <b>GRÁFICO DE HOJAS</b>	A1	B1	B2		Concello de FISTERRA 	<b>CONCELLO DE FISTERRA (A CORUÑA)</b> <small>AYUNTAMIENTO DE FISTERRA (A CORUÑA)</small> <b>PLAN ESPECIAL DE PROTECCIÓN E REFORMA INTERIOR DO CASCO HISTÓRICO</b> <small>PLAN ESPECIAL DE PROTECCIÓN Y REFORMA INTERIOR DEL CASCO HISTÓRICO</small> <b>Alfonso Botana S.L.</b> <small>Aprobación Provisional y Definitiva</small> <b>II. PLANOS DE INFORMACIÓN</b> <small>II. PLANOS DE INFORMACIÓN</small> <b>II.09 CUBERTAS</b> <small>II.09 CUBERTAS</small>
	C1	C2	D1			
	E1	E2	F1	<b>D2</b> 7 de 16		
	G1	G2	H1	H2		
	I1	I2				



4.750.700

478.500



478.500



Delimitación do PEPRICH / Delimitación del PEPRICH

Quiteiros / Manzanas

Ud. edificatoria / Ud. edificatoria

Material da cuberta / Material de cubiertora

na / ruína / na / ruína

Fornigón / Hornigón

Fibrocemento / Fibrocemento

Tella curva / Teja curva

Tella plana / Teja plana

Lousa / Pizarra

Liña de cuberta

Fonte de datos / Fuente de datos:  
- Elaboración propia / Concello de Fisterra  
- Elaboración propia / Concello de Fisterra

Sistema de coordenadas: EPSG 25829  
UTM ETRS89 Zona 29N  
Unidades: metros

<b>GRÁFICO DE FOLLAS</b> <b>GRÁFICO DE HOJAS</b>	<table border="1"> <tr><td>A1</td><td></td></tr> <tr><td>B1</td><td>B2</td></tr> <tr><td>C1</td><td>C2</td></tr> <tr><td>D1</td><td>D2</td></tr> <tr><td>E1</td><td>E2</td></tr> <tr><td>F1</td><td></td></tr> <tr><td>G1</td><td>G2</td></tr> <tr><td>H1</td><td>H2</td></tr> <tr><td>I1</td><td>I2</td></tr> </table>	A1		B1	B2	C1	C2	D1	D2	E1	E2	F1		G1	G2	H1	H2	I1	I2	<p>Concello de FISTERRA</p>	<p><b>CONCELLO DE FISTERRA (A CORUÑA)</b>  <small>AYUNTAMIENTO DE FISTERRA (A CORUÑA)</small></p> <p><b>PLAN ESPECIAL DE PROTECCIÓN E REFORMA INTERIOR DO CASCO HISTÓRICO</b>  <small>PLAN ESPECIAL DE PROTECCIÓN Y REFORMA INTERIOR DEL CASCO HISTÓRICO</small></p> <p><b>Alfonso Botana S.L.</b>  <small>Aprobación Provisional y Definitiva</small></p> <p><b>II. PLANOS DE INFORMACIÓN</b>  <small>II. PLANOS DE INFORMACIÓN</small></p> <p><b>II.09 CUBERTAS</b>  <small>II.09 CUBERTAS</small></p>
	A1																				
B1	B2																				
C1	C2																				
D1	D2																				
E1	E2																				
F1																					
G1	G2																				
H1	H2																				
I1	I2																				
<p><b>E1</b> 8 de 16</p>	<p>15037_PEPRIH_202006_AP</p> <p>Setembro 2020  <small>Septiembre 2020</small></p> <p>1:500</p>	<p>0 5 10 20 Metros</p>																			





- - - - - Delimitación do PEPRICH / Delimitación del PEPRICH  
  Quinteiros / Manzanas

  Liña de cuberta

**Ud. edificatoria / Ud. edificatoria**  
 Material da cuberta / Material de cubierte

- na / ruína / na / ruína
- Formigón / Hormigón
- Fibrocemento / Fibrocemento
- Tella curva / Teja curva
- Tella plana / Teja plana
- Lousa / Pizarra

Sistema de coordenadas: EPSG 25829  
 UTM ETRS89 Zona 29N  
 Unidades: metros

<b>GRÁFICO DE FOLLAS</b> <b>GRÁFICO DE HOJAS</b>	<table border="1" style="font-size: 8px;"> <tr><td>A1</td><td></td></tr> <tr><td>B1</td><td>B2</td></tr> <tr><td>C1</td><td>C2</td></tr> <tr><td>D1</td><td>D2</td></tr> <tr><td>E1</td><td><b>E2</b></td></tr> <tr><td>F1</td><td></td></tr> <tr><td>G1</td><td>G2</td></tr> <tr><td>H1</td><td>H2</td></tr> <tr><td>I1</td><td>I2</td></tr> </table>	A1		B1	B2	C1	C2	D1	D2	E1	<b>E2</b>	F1		G1	G2	H1	H2	I1	I2	 Concello de FISTERRA	<b>CONCELLO DE FISTERRA (A CORUÑA)</b> <small>AYUNTAMIENTO DE FISTERRA (A CORUÑA)</small> <b>PLAN ESPECIAL DE PROTECCIÓN E REFORMA INTERIOR DO CASCO HISTÓRICO</b> <small>PLAN ESPECIAL DE PROTECCIÓN Y REFORMA INTERIOR DEL CASCO HISTÓRICO</small>
	A1																				
B1	B2																				
C1	C2																				
D1	D2																				
E1	<b>E2</b>																				
F1																					
G1	G2																				
H1	H2																				
I1	I2																				
 <b>ALFONSO BOTANA</b>	<b>Alfonso Botana S.L.</b> <small>Aprobación Provisional y Definitiva</small>	<b>II. PLANOS DE INFORMACIÓN</b> <small>II. PLANOS DE INFORMACIÓN</small> <b>II.09 CUBERTAS</b> <small>II.09 CUBERTAS</small>																			
	15037_PEPRIH_202006_AP Setembro 2020 <small>Septiembre 2020</small>	1:500																			

Fonte de datos / Fuente de datos:  
 - Elaboración propia / Concello de Fisterra  
 - Elaboración propia / Concello de Fisterra





- - - Delimitación do PEPRICH / Delimitación del PEPRICH  
 Quinteiros / Manzanas

Liña de cuberta

**Ud. edificatoria / Ud. edificatoria**  
 Material da cuberta / Material de cubiertea

- na / ruína / na / ruína
- Formigón / Hormigón
- Fibrocemento / Fibrocemento
- Tella curva / Teja curva
- Tella plana / Teja plana
- Lousa / Pizarra

Sistema de coordenadas: EPSG 25829  
 UTM ETRS89 Zona 29N  
 Unidades: metros

<b>GRÁFICO DE FOLLAS</b> <b>GRÁFICO DE HOJAS</b>	A1		 Concello de FISTERRA	<b>CONCELLO DE FISTERRA (A CORUÑA)</b> <small>AYUNTAMIENTO DE FISTERRA (A CORUÑA)</small> <b>PLAN ESPECIAL DE PROTECCIÓN E REFORMA INTERIOR DO CASCO HISTÓRICO</b> <small>PLAN ESPECIAL DE PROTECCIÓN Y REFORMA INTERIOR DEL CASCO HISTÓRICO</small>
	B1	B2		<b>Alfonso Botana S.L.</b> <small>Aprobación Provisional y Definitiva</small> <b>II. PLANOS DE INFORMACIÓN</b> <small>II. PLANOS DE INFORMACIÓN</small> <b>II.09 CUBERTAS</b> <small>II.09 CUBERTAS</small>
	C1	C2	 ALFONSO BOTANA	15037_PEPRICH_202006_AP Setembro 2020 <small>Septiembre 2020</small>
	D1	D2	 <b>F1</b> <small>10 de 16</small>	0 5 10 20 Metros
	E1	E2		1:500
	G1	G2		
	H1	H2		
	I1	I2		

Fonte de datos / Fuente de datos:  
 - Elaboración propia / Concello de Fisterra  
 - Elaboración propia / Concello de Fisterra





Delimitación do PEPRICH / Delimitación del PEPRICH

Quinteiros / Manzanas

Liña de cuberta

**Ud. edificatoria / Ud. edificatoria**

Material da cuberta / Material de cubierta

- na / ruína / na / ruína
- Formigón / Hormigón
- Fibrocemento / Fibrocemento
- Tella curva / Teja curva
- Tella plana / Teja plana
- Lousa / Pizarra

Sistema de coordenadas: EPSG 25829  
 UTM ETRS89 Zona 29N  
 Unidades: metros

<b>GRÁFICO DE FOLLAS</b> <b>GRÁFICO DE HOJAS</b>	A1			Concello de FISTERRA		<b>CONCELLO DE FISTERRA (A CORUÑA)</b> <small>AYUNTAMIENTO DE FISTERRA (A CORUÑA)</small>
	B1	B2				
C1	C2	<b>Alfonso Botana S.L.</b> <small>Aprobación Provisional y Definitiva</small>		<b>II. PLANOS DE INFORMACIÓN</b> <small>II. PLANOS DE INFORMACIÓN</small>		
D1	D2				<b>II.09 CUBERTAS</b> <small>II.09 CUBERTAS</small>	
E1	E2	<small>15037_PEPRIH_202006_AP</small>		<small>Setembro 2020</small> <small>September 2020</small>		
F1	F2	<small>1:500</small>		<small>11 de 16</small>		
G1	G2					
H1	H2					
I1	I2					

Fonte de datos / Fuente de datos:  
 - Elaboración propia / Concello de Fisterra  
 - Elaboración propia / Concello de Fisterra



478.600

478.700



4.750.400

478.600

478.700



Delimitación do PEPRICH / Delimitación del PEPRICH

Ud. edificatoria / Ud. edificatoria

Liña de cuberta

Quiteiros / Manzanas

Material da cuberta / Material de cubierte

na / ruína / na / ruína

Formigón / Hormigón

Fibrocemento / Fibrocemento

Tella curva / Teja curva

Tella plana / Teja plana

Lousa / Pizarra

Fuente de datos / Fuente de datos:  
- Elaboración propia / Concello de Fisterra  
- Elaboración propia / Concello de Fisterra

Sistema de coordenadas: EPSG 25829  
UTM ETRS89 Zona 29N  
Unidades: metros

GRÁFICO DE FOLLAS GRÁFICO DE HOJAS

A1	
B1	B2
C1	C2
D1	D2
E1	E2
F1	
G1	G2
H1	H2
I1	I2

12 de 16

Concello de FISTERRA

15037\_PEPRIH\_202006\_AP  
Setembro 2020  
Setiembre 2020

1:500

**CONCELLO DE FISTERRA (A CORUÑA)**  
AYUNTAMIENTO DE FISTERRA (A CORUÑA)

**PLAN ESPECIAL DE PROTECCIÓN E REFORMA INTERIOR DO CASCO HISTÓRICO**  
PLAN ESPECIAL DE PROTECCIÓN Y REFORMA INTERIOR DEL CASCO HISTÓRICO


**Alfonso Botana S.L.**  
Aprobación Provisional y Definitiva

**II. PLANOS DE INFORMACIÓN**  
II. PLANOS DE INFORMACIÓN

**II.09 CUBERTAS**  
II.09 CUBERTAS

0 5 10 20 Metros



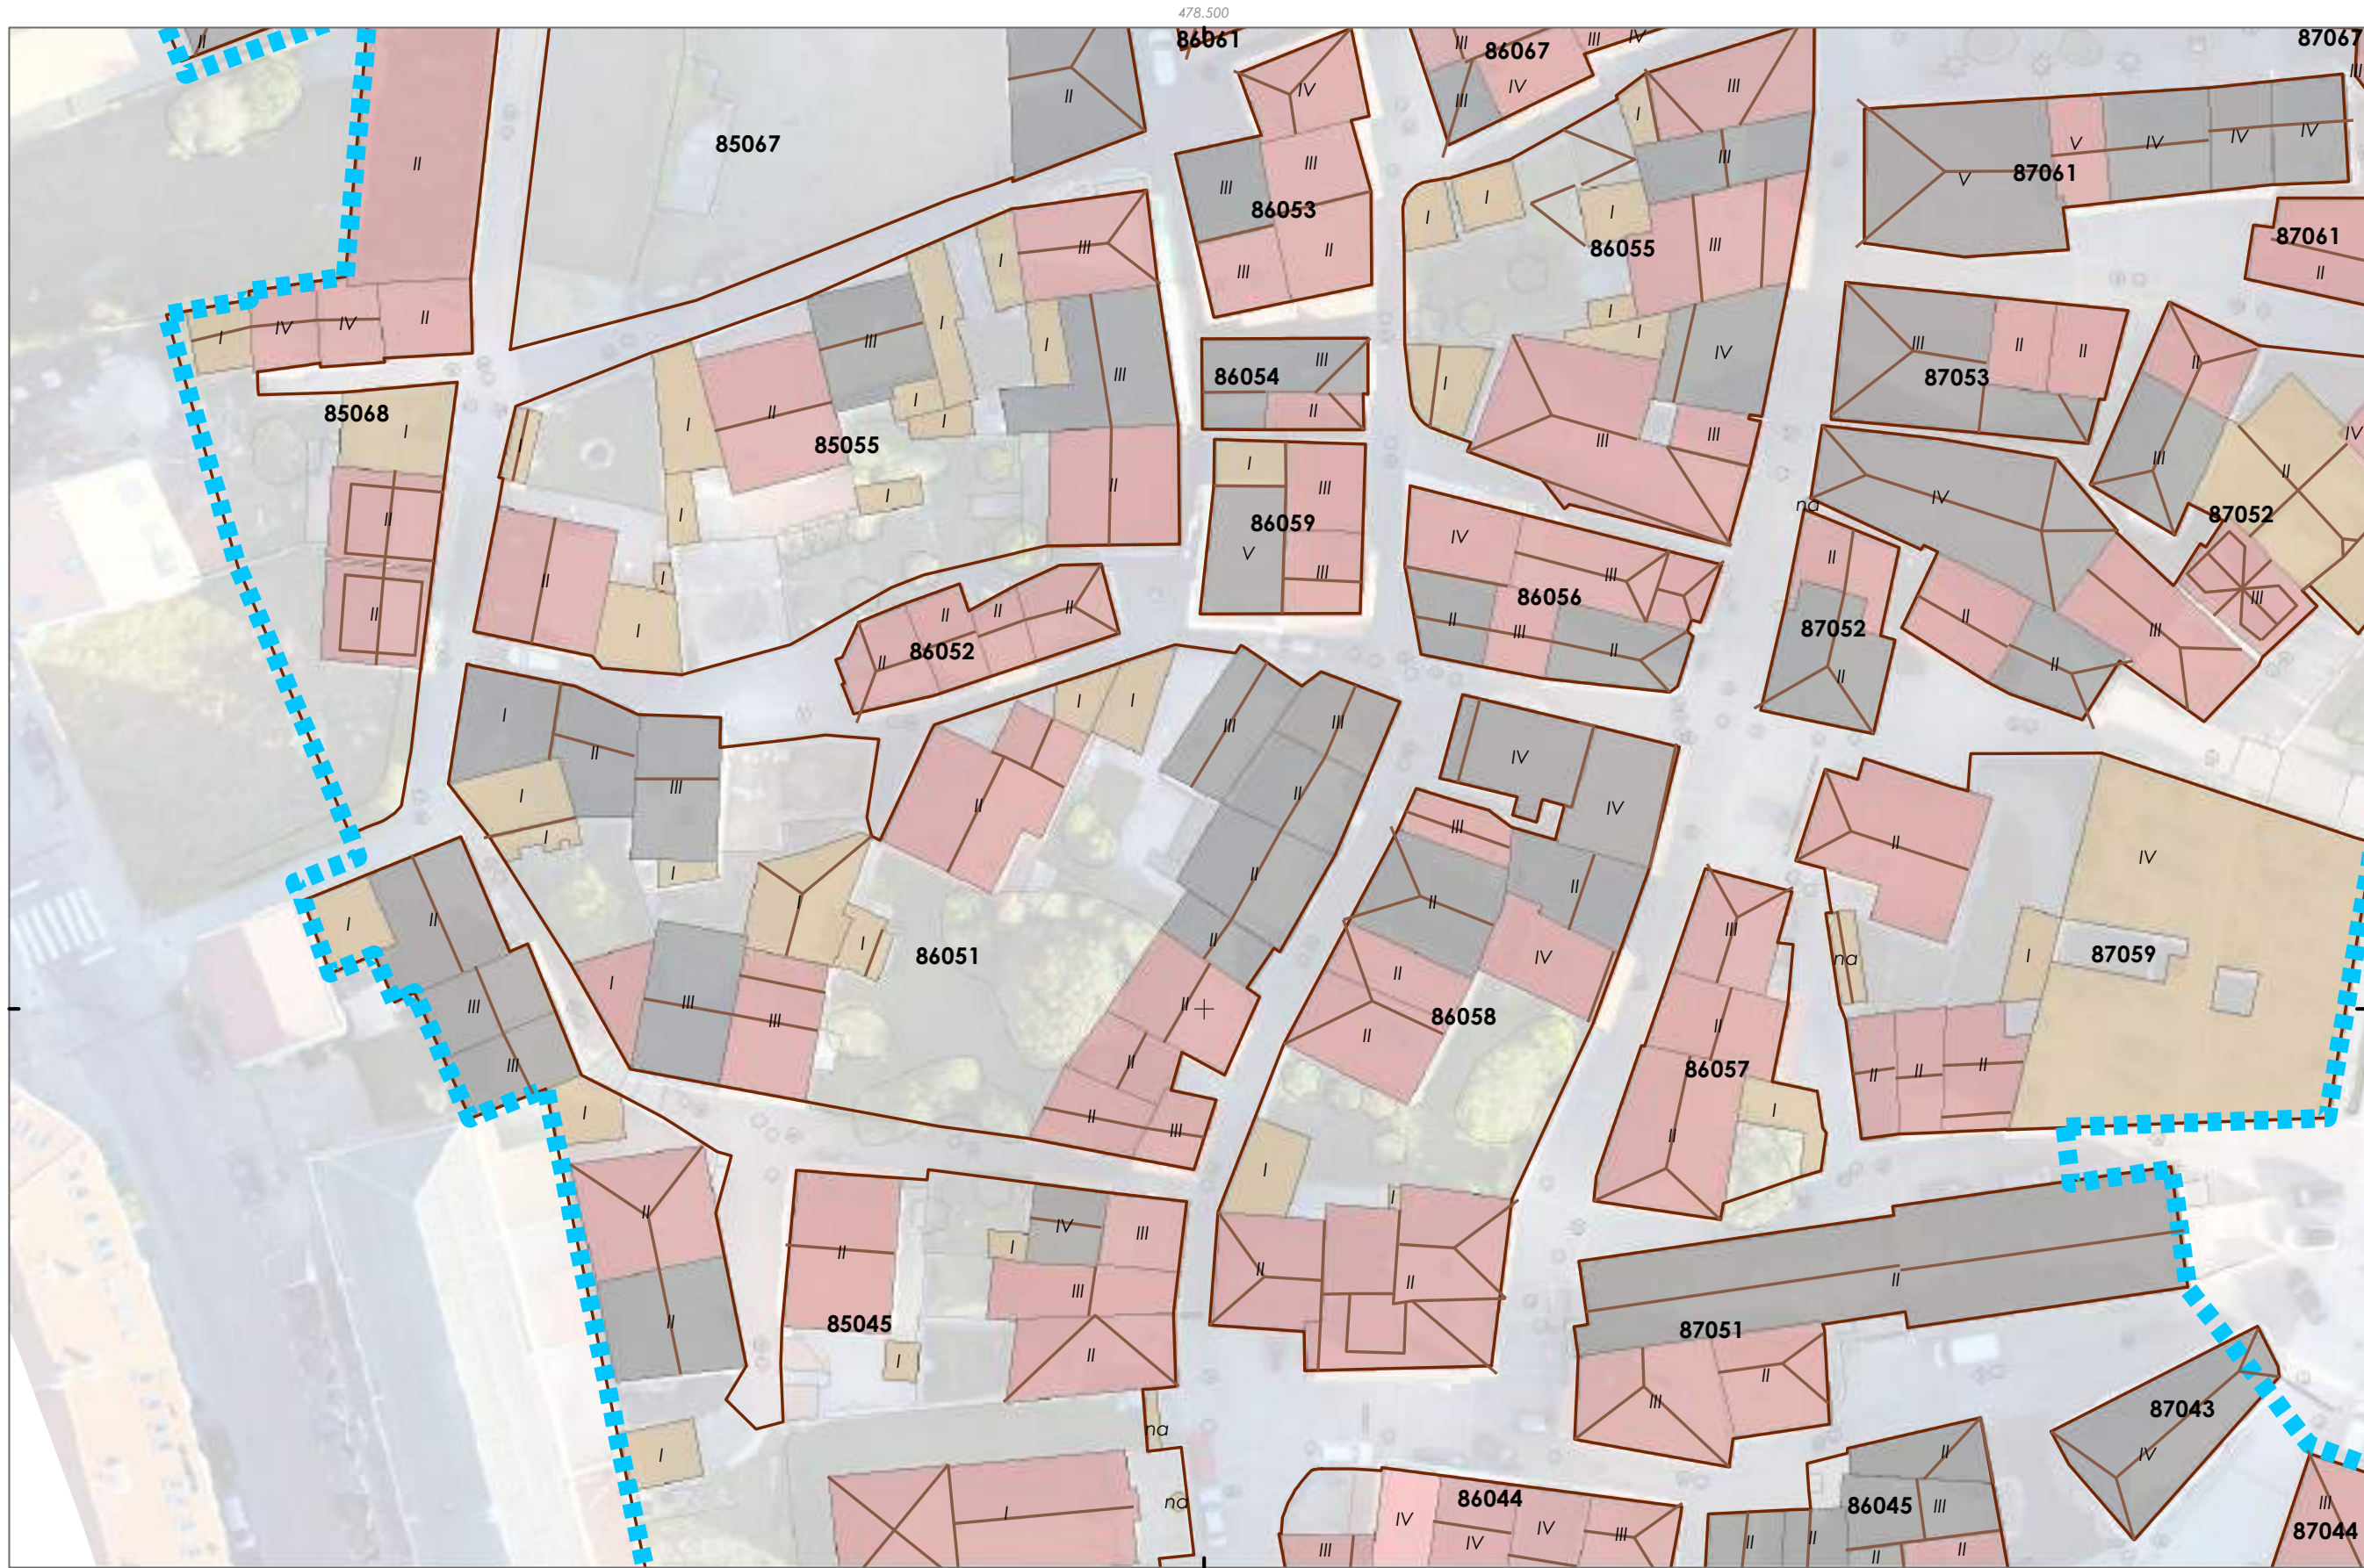

4.750,300

478,500

478,500

Delimitación do PEPRICH / Delimitación del PEPRICH

Quinteiros / Manzanas

**Ud. edificatoria / Ud. edificatoria**

Material da cuberta / Material de cubierta

- na / ruína / na / ruína
- Formigón / Hormigón
- Fibrocemento / Fibrocemento
- Tella curva / Teja curva
- Tella plana / Teja plana
- Lousa / Pizarra

Liña de cuberta

Sistema de coordenadas: EPSG 25829  
 UTM ETRS89 Zona 29N  
 Unidades: metros

<b>GRÁFICO DE FOLLAS</b> <b>GRÁFICO DE HOJAS</b>	A1		Concello de FISTERRA	<b>CONCELLO DE FISTERRA (A CORUÑA)</b> <small>AYUNTAMIENTO DE FISTERRA (A CORUÑA)</small> <b>PLAN ESPECIAL DE PROTECCIÓN E REFORMA INTERIOR DO CASCO HISTÓRICO</b> <small>PLAN ESPECIAL DE PROTECCIÓN Y REFORMA INTERIOR DEL CASCO HISTÓRICO</small>
	B1			
	B2			
	C1			
	C2			
	D1			
	D2			
	E1			
	E2			
	F1			
	F2			
	G1			
G2				
<b>H1</b>	<b>H2</b>	<b>H1</b> 13 de 16	15037_PEPRICH_202006_AP Setembro 2020 <small>Septiembre 2020</small>	<b>Alfonso Botana S.L.</b> <small>Aprobación Provisional y Definitiva</small> <b>II. PLANOS DE INFORMACIÓN</b> <small>II. PLANOS DE INFORMACIÓN</small> <b>II.09 CUBERTAS</b> <small>II.09 CUBERTAS</small>
I1	I2			

Fonte de datos / Fuente de datos:  
 - Elaboración propia / Concello de Fisterra  
 - Elaboración propia / Concello de Fisterra





**Delimitación do PEPRICH / Delimitación del PEPRICH** (Blue dashed line)

**Quiteiros / Manzanas** (Orange outline)

**Liña de cuberta** (Brown line)

**Ud. edificatoria / Ud. edificatoria**

**Material da cuberta / Material de cubierta**

- na / ruína / na / ruína
- Farmigón / Hormigón
- Fibrocemento / Fibrocemento
- Tella curva / Teja curva
- Tella plana / Teja plana
- Lousa / Pizarra

Sistema de coordenadas: EPSG 25829  
 UTM ETRS89 Zona 29N  
 Unidades: metros

<b>GRÁFICO DE FOLLAS</b> <b>GRÁFICO DE HOJAS</b>	A1			<b>CONCELLO DE FISTERRA (A CORUÑA)</b> <small>AYUNTAMIENTO DE FISTERRA (A CORUÑA)</small>
	B1	B2		
	C1	C2		<b>PLAN ESPECIAL DE PROTECCIÓN E REFORMA INTERIOR DO CASCO HISTÓRICO</b> <small>PLAN ESPECIAL DE PROTECCIÓN Y REFORMA INTERIOR DEL CASCO HISTÓRICO</small>
	D1	D2		<b>Alfonso Botana S.L.</b>
	E1	E2		<b>Aprobación Provisional e Definitiva</b> <small>Aprobación Provisional y Definitiva</small>
	F1			<b>II. PLANOS DE INFORMACIÓN</b> <small>II. PLANOS DE INFORMACIÓN</small>
	G1	G2		<b>II.09 CUBERTAS</b> <small>II.09 CUBERTAS</small>
	H1	H2		<small>15037_PEPRIH_202006_AP</small> <small>Setembro 2020</small> <small>Septiembre 2020</small>
	I1	I2		<small>1:500</small>

Fonte de datos / Fuente de datos:  
 - Elaboración propia / Concello de Fisterra  
 - Elaboración propia / Concello de Fisterra




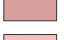









4.750.200

478.500

478.500

 Delimitación do PEPRICH / Delimitación del PEPRICH  
 Quinteiros / Manzanas  
**Ud. edificatoria / Ud. edificatoria**  
 Material da cuberta / Material de cubierta  
 na / ruína / na / ruína  
 Formigón / Hormigón  
 Fibrocemento / Fibrocemento  
 Tella curva / Teja curva  
 Tella plana / Teja plana  
 Lousa / Pizarra  
 Liña de cuberta



Sistema de coordenadas: EPSG 25829  
 UTM ETRS89 Zona 29N  
 Unidades: metros

<b>GRÁFICO DE FOLLAS</b> <b>GRÁFICO DE HOJAS</b>	<table border="1"> <tr><td>A1</td><td></td></tr> <tr><td>B1</td><td>B2</td></tr> <tr><td>C1</td><td>C2</td></tr> <tr><td>D1</td><td>D2</td></tr> <tr><td>E1</td><td>E2</td></tr> <tr><td>F1</td><td></td></tr> <tr><td>G1</td><td>G2</td></tr> <tr><td>H1</td><td>H2</td></tr> <tr><td>I1</td><td>I2</td></tr> </table>	A1		B1	B2	C1	C2	D1	D2	E1	E2	F1		G1	G2	H1	H2	I1	I2	 Concello de FISTERRA  Alfonso Botana S.L. Aprobación Provisional y Definitiva	<b>CONCELLO DE FISTERRA (A CORUÑA)</b> <small>AYUNTAMIENTO DE FISTERRA (A CORUÑA)</small> <b>PLAN ESPECIAL DE PROTECCIÓN E REFORMA INTERIOR DO CASCO HISTÓRICO</b> <small>PLAN ESPECIAL DE PROTECCIÓN Y REFORMA INTERIOR DEL CASCO HISTÓRICO</small> <b>Alfonso Botana S.L.</b> <b>Aprobación Provisional e Definitiva</b> <b>II. PLANOS DE INFORMACIÓN</b> <small>II. PLANOS DE INFORMACIÓN</small> <b>II.09 CUBERTAS</b> <small>II.09 CUBERTAS</small>
	A1																				
B1	B2																				
C1	C2																				
D1	D2																				
E1	E2																				
F1																					
G1	G2																				
H1	H2																				
I1	I2																				
	15037_PEPRIH_202006_AP Setembro 2020 Setembro 2020 1:500	 0 5 10 20 Metros																			







Fonte de datos / Fuente de datos:  
 - Elaboración propia / Concello de Fisterra  
 - Elaboración propia / Concello de Fisterra






 Delimitación do PEPRICH / Delimitación del PEPRICH  
 Quinteiros / Manzanas

**Ud. edificatoria / Ud. edificatoria**  
 Material da cuberta / Material de cubierta

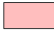-  na / ruína / na / ruína
-  Formigón / Hormigón
-  Fibrocemento / Fibrocemento
-  Tella curva / Teja curva
-  Tella plana / Teja plana
-  Lousa / Pizarra

 Liña de cuberta

Sistema de coordenadas: EPSG 25829  
 UTM ETRS89 Zona 29N  
 Unidades: metros

<b>GRÁFICO DE FOLLAS</b> <b>GRÁFICO DE HOJAS</b>	<table border="1"> <tr><td>A1</td><td></td></tr> <tr><td>B1</td><td>B2</td></tr> <tr><td>C1</td><td>C2</td></tr> <tr><td>D1</td><td>D2</td></tr> <tr><td>E1</td><td>E2</td></tr> <tr><td>F1</td><td></td></tr> <tr><td>G1</td><td>G2</td></tr> <tr><td>H1</td><td>H2</td></tr> <tr><td>I1</td><td>I2</td></tr> </table>	A1		B1	B2	C1	C2	D1	D2	E1	E2	F1		G1	G2	H1	H2	I1	I2	 Concello de FISTERRA	<b>CONCELLO DE FISTERRA (A CORUÑA)</b> <small>AYUNTAMIENTO DE FISTERRA (A CORUÑA)</small> <b>PLAN ESPECIAL DE PROTECCIÓN E REFORMA INTERIOR DO CASCO HISTÓRICO</b> <small>PLAN ESPECIAL DE PROTECCIÓN Y REFORMA INTERIOR DEL CASCO HISTÓRICO</small>
	A1																				
B1	B2																				
C1	C2																				
D1	D2																				
E1	E2																				
F1																					
G1	G2																				
H1	H2																				
I1	I2																				
 Alfonso BOTANA	<b>Alfonso Botana S.L.</b> <small>Aprobación Provisional y Definitiva</small> <b>II. PLANOS DE INFORMACIÓN</b> <small>II. PLANOS DE INFORMACIÓN</small> <b>II.09 CUBERTAS</b> <small>II.09 CUBERTAS</small>																				
	16 de 16	15037_PEPRICH_202006_AP Setembro 2020 <small>Septiembre 2020</small>	1:500																		
		 0 5 10 20 Metros																			

Fonte de datos / Fuente de datos:  
 - Elaboración propia / Concello de Fisterra  
 - Elaboración propia / Concello de Fisterra