


QUINTEIRO 86074.A-1




+14,00  
RÚA DO CAMPO

QUINTEIRO 86074.A-1

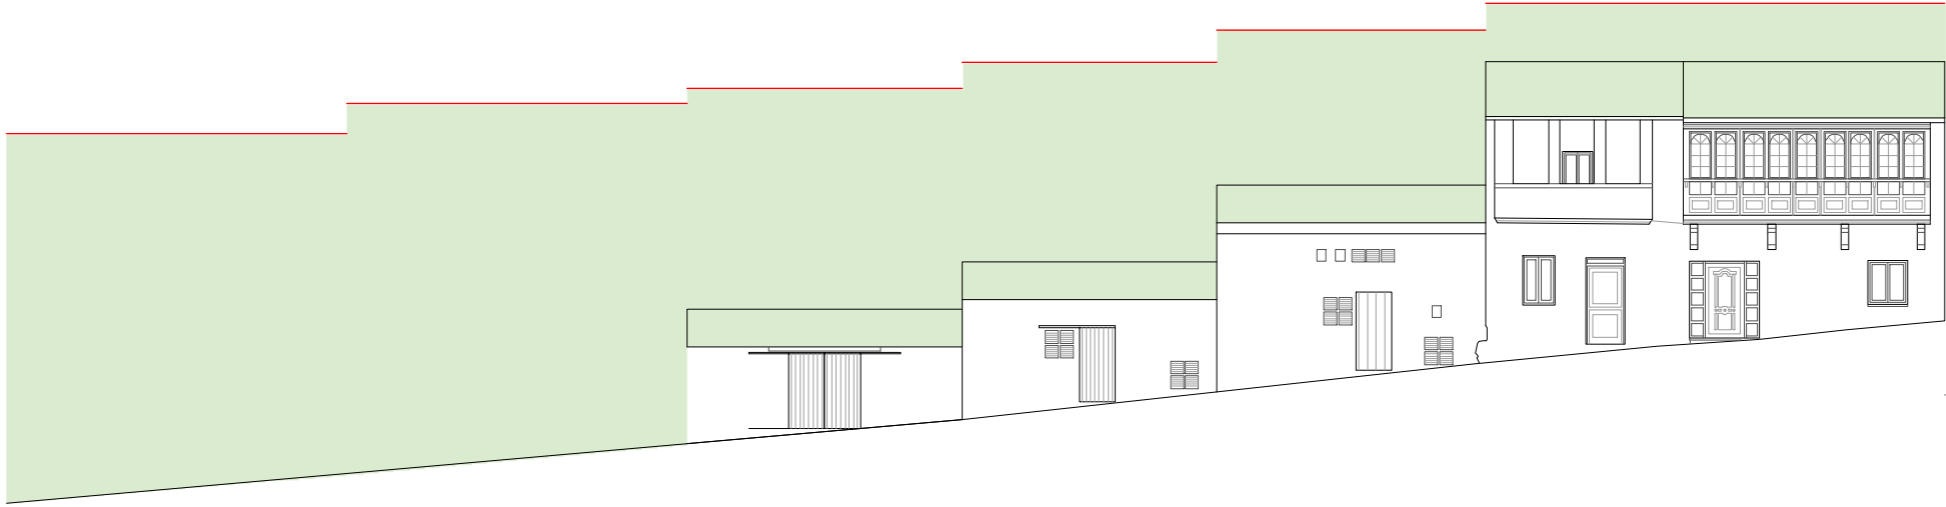




+14,00  
RÚA DO CAMPO

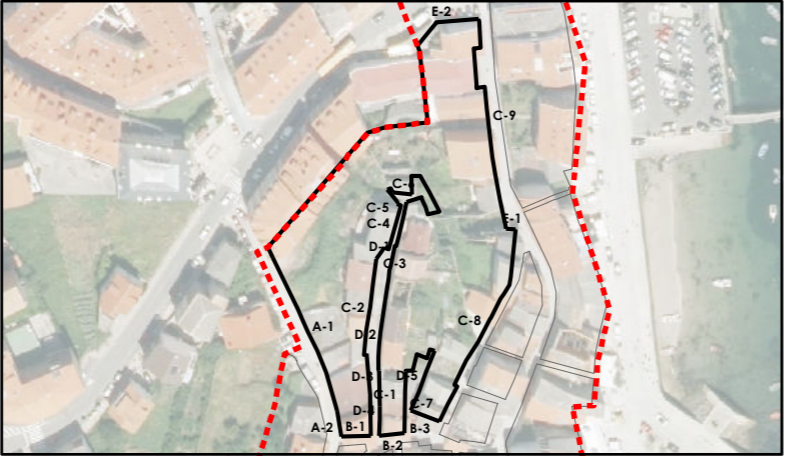- Liña de cornixa
- Novo volume previsto
- Volume fóra de ordenación



Fonte de datos / Fuente de datos:  
- Elaboración propia / Concello de Fisterra  
- Elaboración propia / Concello de Fisterra

Sistema de coordenadas: EPSG 25829  
UTM ETRS89 Zona 29N  
Unidades: metros


<b>GRÁFICO DE FOLLAS</b> <b>GRÁFICO DE HOJAS</b>	<table border="1"> <tr><td>A1</td><td></td></tr> <tr><td>B1</td><td>B2</td></tr> <tr><td>C1</td><td>C2</td></tr> <tr><td>D1</td><td>D2</td></tr> <tr><td>E1</td><td>E2</td></tr> <tr><td><b>F1</b></td><td></td></tr> <tr><td>G1</td><td>G2</td></tr> <tr><td>H1</td><td>H2</td></tr> <tr><td>I1</td><td>I2</td></tr> </table>	A1		B1	B2	C1	C2	D1	D2	E1	E2	<b>F1</b>		G1	G2	H1	H2	I1	I2	Concello de FISTERRA  15037_PEPRIICH_202006_AP Setembro 2020 Setembro 2020	<b>CONCELLO DE FISTERRA (A CORUÑA)</b> AYUNTAMIENTO DE FISTERRA (A CORUÑA) <b>PLAN ESPECIAL DE PROTECCIÓN E REFORMA INTERIOR DO CASCO HISTÓRICO</b> PLAN ESPECIAL DE PROTECCIÓN Y REFORMA INTERIOR DEL CASCO HISTÓRICO
	A1																				
B1	B2																				
C1	C2																				
D1	D2																				
E1	E2																				
<b>F1</b>																					
G1	G2																				
H1	H2																				
I1	I2																				
I de 8	Alfonso Botana S.L. Aprobación Provisional e Definitiva III. PLANOS DE ORDENACIÓN III.04 ALZADO QUINTEIRO 85074 BLD. ALZADO MANZANA 85074																				
		1:200 	0 12,5 25 50 Metros 																		

QUINTEIRO 86074.A-2



+18,00  
RÚA DO CAMPO

QUINTEIRO 86074.B-1

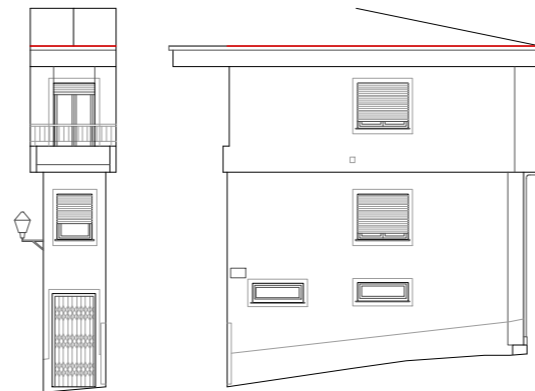

+18,00 +18,00  
RÚA DESIDERIO PAZ

QUINTEIRO 86074.C-1



+15,00  
RÚA MONTE FARELO

QUINTEIRO 86074.A-2



+18,00  
RÚA DO CAMPO

QUINTEIRO 86074.B-1




+18,00 +18,00  
RÚA DESIDERIO PAZ

QUINTEIRO 86074.C-1



+15,00  
RÚA MONTE FARELO


- Liña de cornixa
- Novo volume previsto
- Volume fóra de ordenación

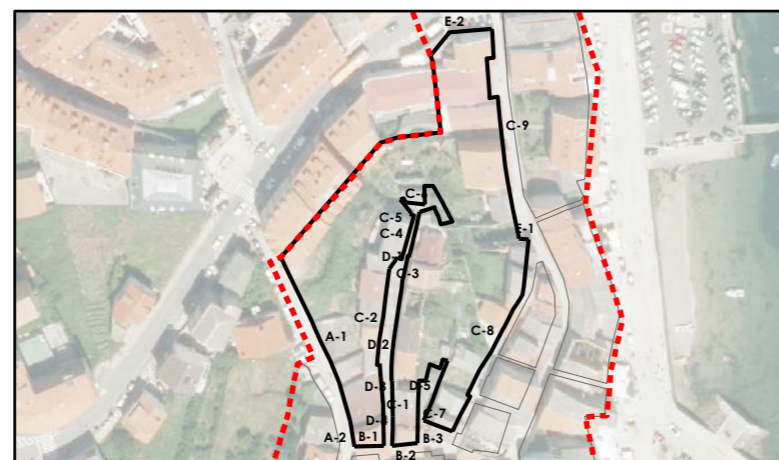


Sistema de coordenadas: EPSG 25829  
UTM ETRS89 Zona 29N  
Unidades: metros

GRÁFICO DE FOLLAS GRÁFICO DE HOJAS	A1	Concello de FISTERRA		<b>CONCELLO DE FISTERRA (A CORUÑA)</b> AYUNTAMIENTO DE FISTERRA (A CORUÑA)
	B1 B2			
C1 C2	ALFONSO BOTANA ARQUITECTURA E INGENIERÍA	<b>Alfonso Botana S.L.</b> Aprobación Provisional e Definitiva		
D1 D2		III. PLANOS DE ORDENACIÓN III.04 ALZADO QUINTEIRO 85074 BLD. ALZADO MANZANA 85074		
E1 E2	15037_PEPRIICH_202006_AP Setembro 2020 Setembro 2020	1:200		
F1		0 12,5 25 50 Metros		
G1 G2	2 de 8			
H1 H2				
I1 I2				

Fonte de datos / Fuente de datos:  
- Elaboración propia / Concello de Fisterra  
- Elaboración propia / Concello de Fisterra

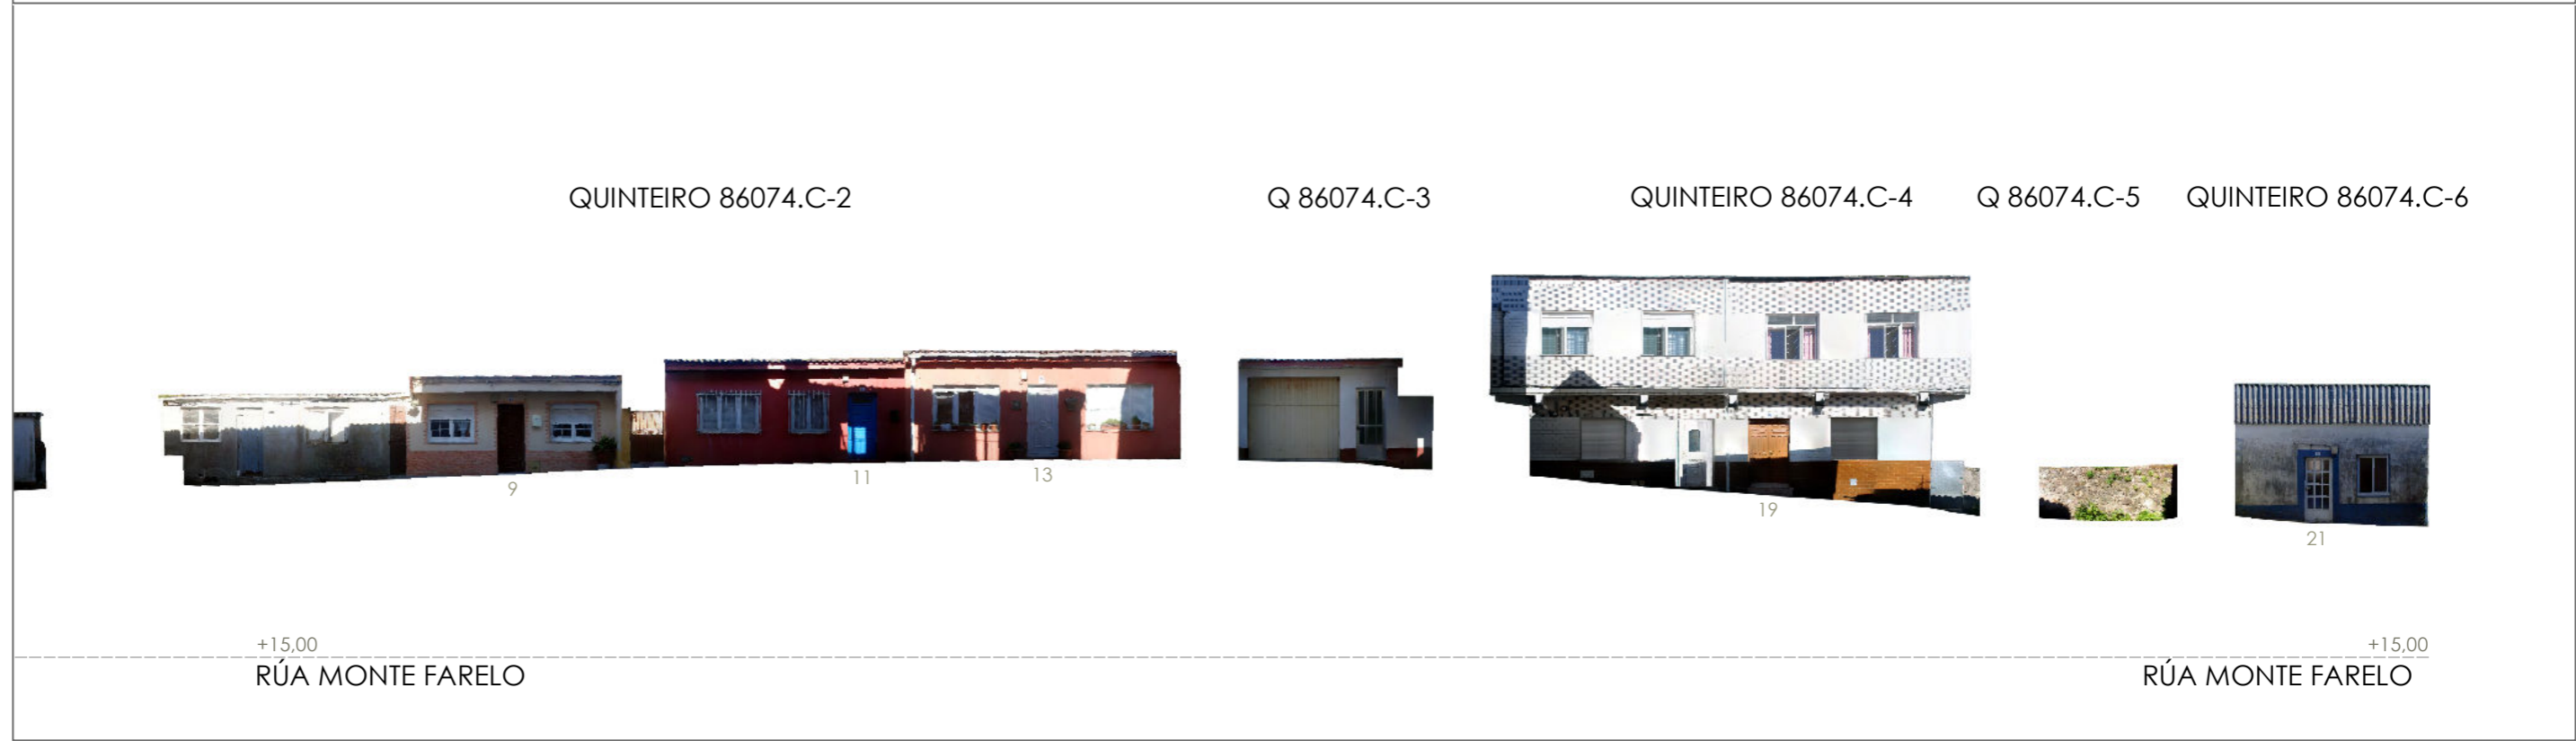

- Liña de comixa
- Novo volume previsto
- Volume fóra de ordenación

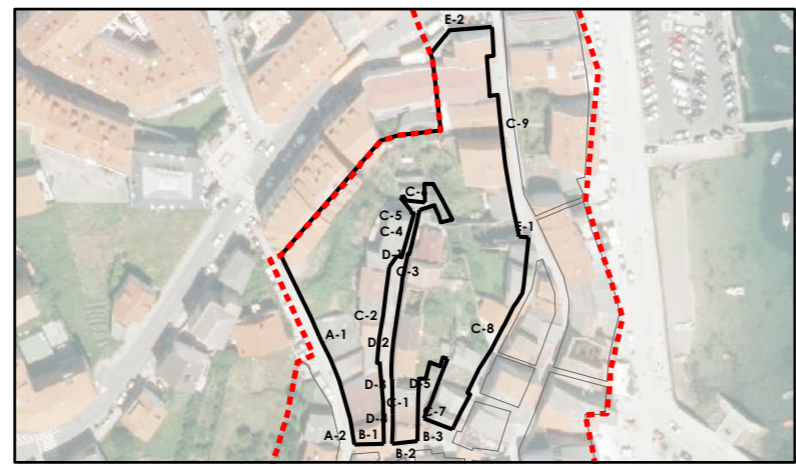


Sistema de coordenadas: EPSG 25829  
 UTM ETRS89 Zona 29N  
 Unidades: metros

<b>GRÁFICO DE FOLLAS</b> <b>GRÁFICO DE HOJAS</b>	A1		Concello de FISTERRA		<b>CONCELLO DE FISTERRA (A CORUÑA)</b> <small>AYUNTAMIENTO DE FISTERRA (A CORUÑA)</small>		
	B1 B2					<b>PLAN ESPECIAL DE PROTECCIÓN E REFORMA INTERIOR DO CASCO HISTÓRICO</b> <small>PLAN ESPECIAL DE PROTECCIÓN Y REFORMA INTERIOR DEL CASCO HISTÓRICO</small>	
	C1 C2						<b>Alfonso Botana S.L.</b> <small>Aprobación Provisional y Definitiva</small>
	D1 D2						
E1 E2	<b>III.04 ALZADO QUINTEIRO 85074</b> <small>BLOQUE ALZADO MANZANA 85074</small>						
F1		15037_PEPRIICH_202006_AP Setembro 2020 <small>Septiembre 2020</small>					
G1 G2			1:200				
H1 H2							
I1 I2	3 de 8						





Fonte de datos / Fuente de datos:  
 - Elaboración propia / Concello de Fisterra  
 - Elaboración propia / Concello de Fisterra

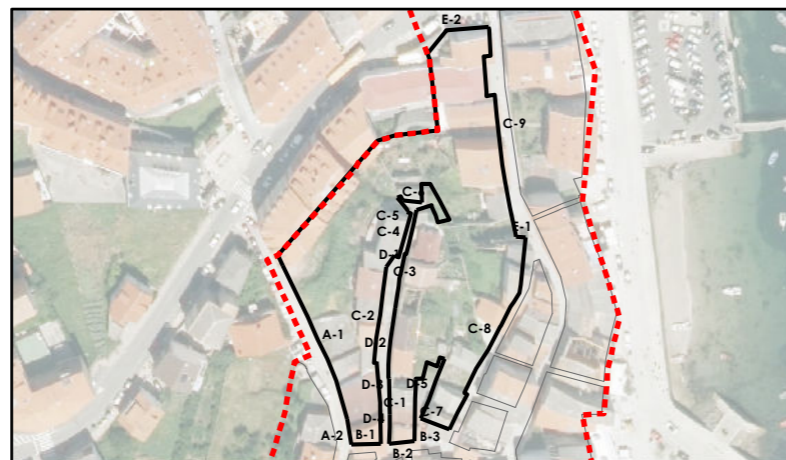


- Liña de cornixa
- Novo volume previsto
- Volume fóra de ordenación




Sistema de coordenadas: EPSG 25829  
 UTM ETRS89 Zona 29N  
 Unidades: metros

GRÁFICO DE FOLLAS GRÁFICO DE HOJAS	A1	Concello de FISTERRA	 <b>CONCELLO DE FISTERRA (A CORUÑA)</b> AYUNTAMIENTO DE FISTERRA (A CORUÑA)
	B1 B2		
C1 C2	 <b>ALFONSO BOTANA</b> ARQUITECTURA Y PROYECTOS	<b>Alfonso Botana S.L.</b> Aprobación Provisional e Definitiva	
D1 D2		<b>III. PLANOS DE ORDENACIÓN</b> III.04 ALZADO QUINTEIRO 85074 BLD. ALZADO MANZANA 85074	
E1 E2	15037_PEPRIICH_202006_AP Setembro 2020 Setembro 2020	1:200 	
F1		 0 12,5 25 50 Metros	
G1 G2	4 de 8		
H1 H2			
I1 I2			

Fonte de datos / Fuente de datos:  
 - Elaboración propia / Concello de Fisterra  
 - Elaboración propia / Concello de Fisterra

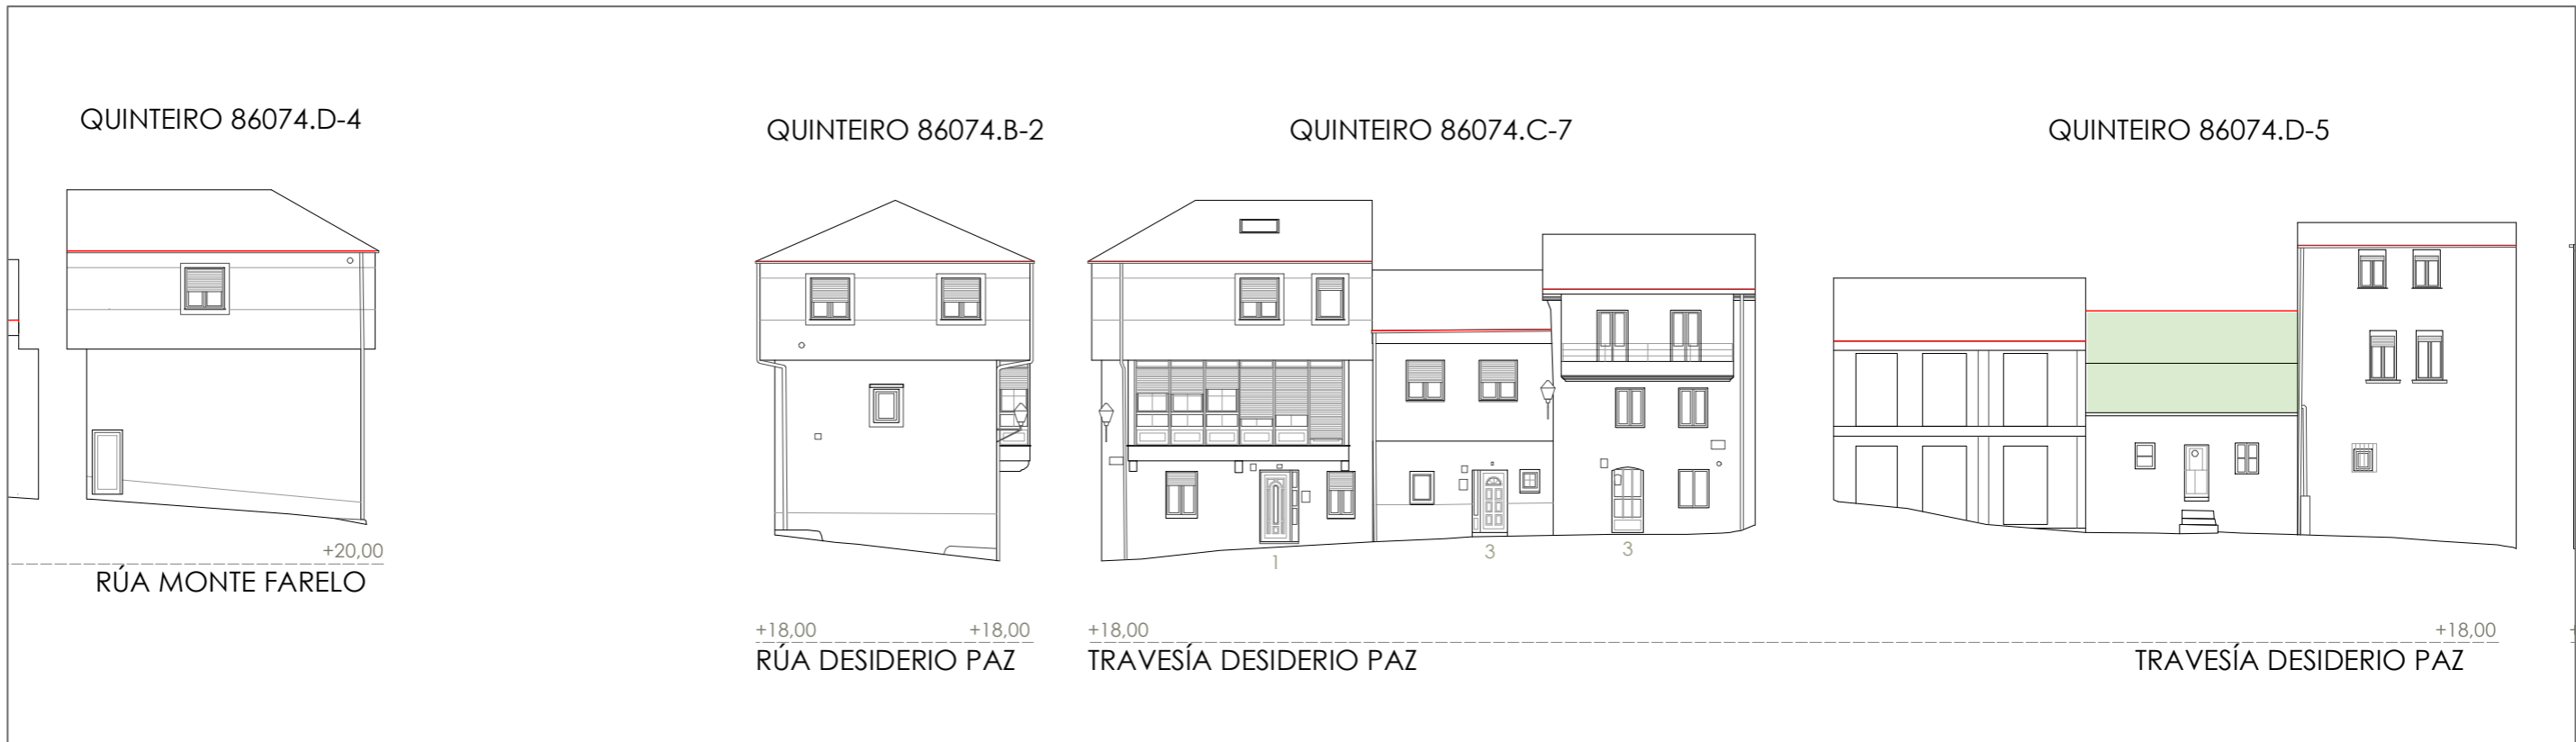

- Liña de cornixa
- Novo volume previsto
- Volume fóra de ordenación

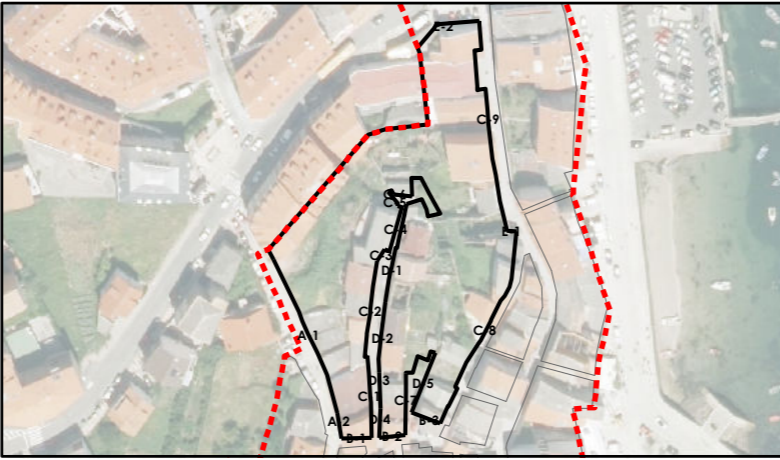


Sistema de coordenadas: EPSG 25829  
 UTM ETRS89 Zona 29N  
 Unidades: metros

<b>GRÁFICO DE FOLLAS</b> <b>GRÁFICO DE HOJAS</b>	A1		Concello de FISTERRA	<b>CONCELLO DE FISTERRA (A CORUÑA)</b> <small>AYUNTAMIENTO DE FISTERRA (A CORUÑA)</small> <b>PLAN ESPECIAL DE PROTECCIÓN E REFORMA INTERIOR DO CASCO HISTÓRICO</b> <small>PLAN ESPECIAL DE PROTECCIÓN Y REFORMA INTERIOR DEL CASCO HISTÓRICO</small>
	B1 B2			
	C1 C2			
	D1 D2			
E1 E2	<b>ALFONSO BOTANA</b> <small>ARQUITECTURA Y ENGENNERÍA</small>	<b>Alfonso Botana S.L.</b> <small>Aprobación Provisional y Definitiva</small>		
F1			<b>III. PLANOS DE ORDENACIÓN</b> <small>III. PLANOS DE ORDENACIÓN</small> <b>III.04 ALZADO QUINTEIRO 85074</b> <small>BLOQUE ALZADO MANZANA 85074</small>	
G1 G2				
H1 H2				
I1 I2	5 de 8	1:200		

Fonte de datos / Fuente de datos:  
 - Elaboración propia / Concello de Fisterra  
 - Elaboración propia / Concello de Fisterra




- Liña de cornixa
- Novo volume previsto
- Volume fóra de ordenación

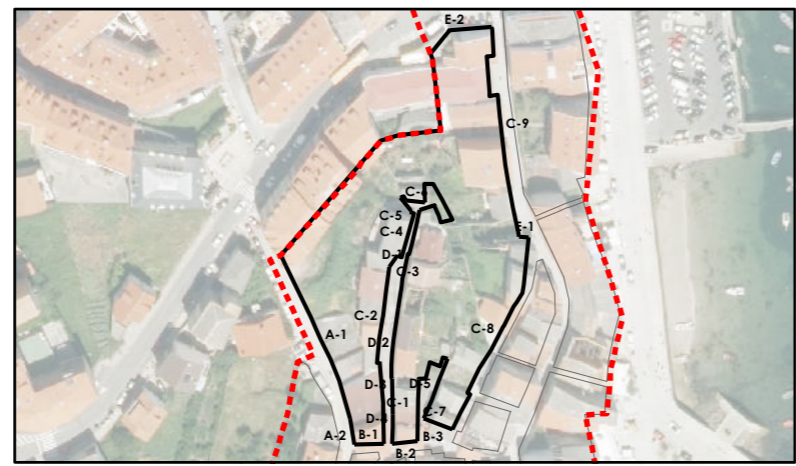


Sistema de coordenadas: EPSG 25829  
 UTM ETRS89 Zona 29N  
 Unidades: metros

<b>GRÁFICO DE FOLLAS</b> <b>GRÁFICO DE HOJAS</b>	A1		Concello de FISTERRA 	<b>CONCELLO DE FISTERRA (A CORUÑA)</b> <small>AYUNTAMIENTO DE FISTERRA (A CORUÑA)</small> <b>PLAN ESPECIAL DE PROTECCIÓN E REFORMA INTERIOR DO CASCO HISTÓRICO</b> <small>PLAN ESPECIAL DE PROTECCIÓN Y REFORMA INTERIOR DEL CASCO HISTÓRICO</small>
	B1 B2			
	C1 C2			
	D1 D2			
E1 E2	<b>Alfonso Botana S.L.</b> <small>Aprobación Provisional y Definitiva</small> <b>III. PLANOS DE ORDENACIÓN</b> <small>III PLANOS DE ORDENACIÓN</small> <b>III.04 ALZADO QUINTEIRO 85074</b> <small>BLOQUE ALZADO MANZANA 85074</small>			
F1				
G1 G2				
H1 H2				
I1 I2	6 de 8	1:200		

Fonte de datos / Fuente de datos:  
 - Elaboración propia / Concello de Fisterra  
 - Elaboración propia / Concello de Fisterra

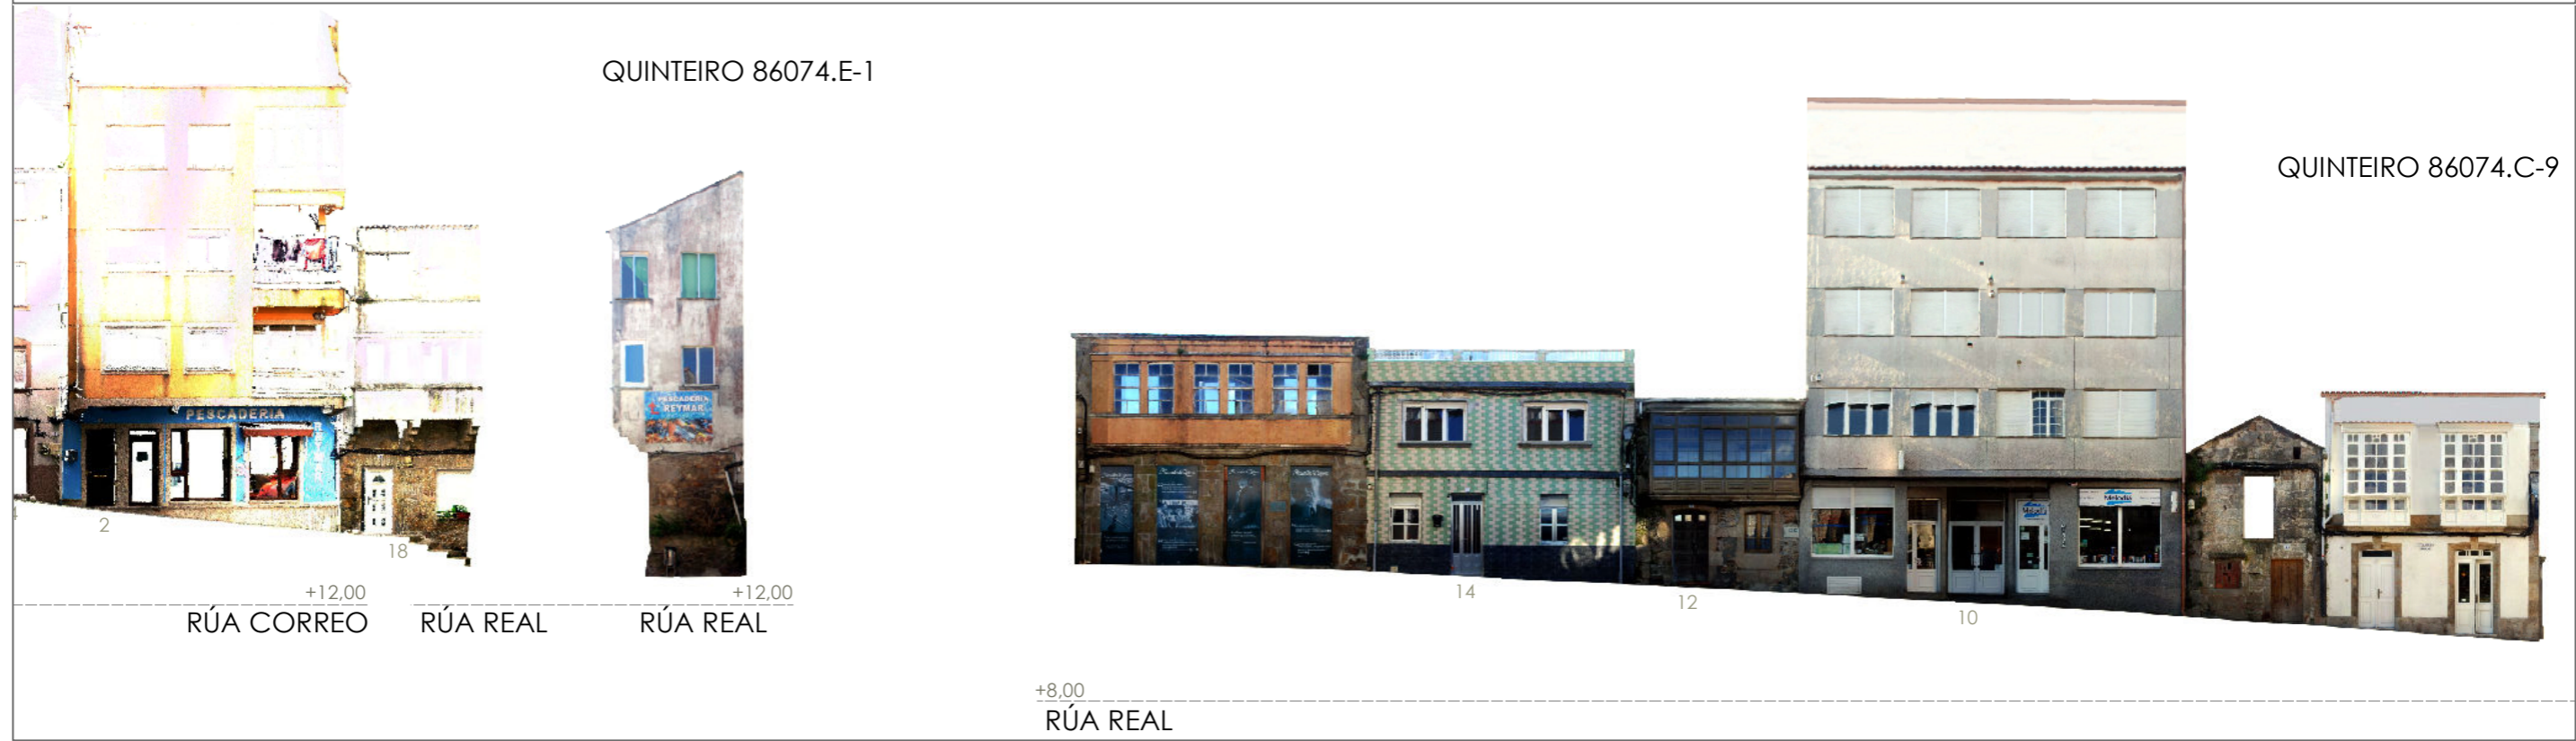

- Liña de comixa
- Novo volume previsto
- Volume fóra de ordenación

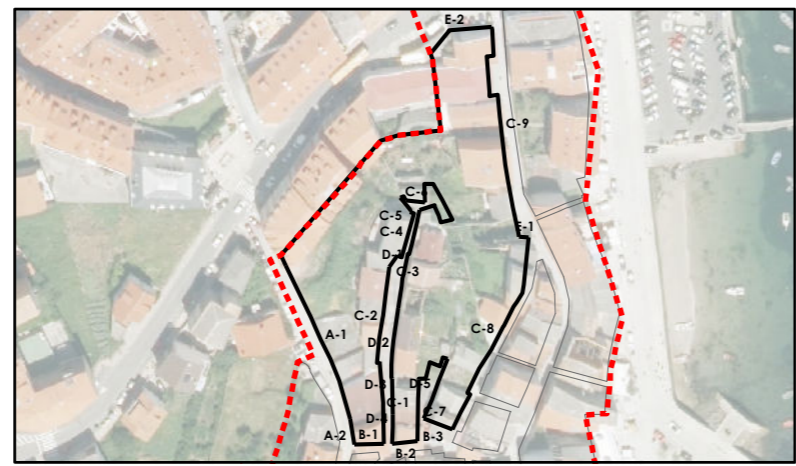


Sistema de coordenadas: EPSG 25829  
 UTM ETRS89 Zona 29N  
 Unidades: metros

<b>GRÁFICO DE FOLLAS</b> <b>GRÁFICO DE HOJAS</b>	A1		Concello de FISTERRA	<b>CONCELLO DE FISTERRA (A CORUÑA)</b> <small>AYUNTAMIENTO DE FISTERRA (A CORUÑA)</small>		
	B1 B2				<b>PLAN ESPECIAL DE PROTECCIÓN E REFORMA INTERIOR DO CASCO HISTÓRICO</b> <small>PLAN ESPECIAL DE PROTECCIÓN Y REFORMA INTERIOR DEL CASCO HISTÓRICO</small>	
	C1 C2					<b>Alfonso Botana S.L.</b> <small>Aprobación Provisional y Definitiva</small>
	D1 D2					
E1 E2	<b>III.04 ALZADO QUINTEIRO 85074</b> <small>BLOQUE ALZADO MANZANA 85074</small>					
F1		15037_PEPRIICH_202006_AP				
G1 G2		Setembro 2020 <small>Septiembre 2020</small>				
H1 H2		1:200				
I1 I2	7 de 8					

Fonte de datos / Fuente de datos:  
 - Elaboración propia / Concello de Fisterra  
 - Elaboración propia / Concello de Fisterra




QUINTEIRO 86074.E-2

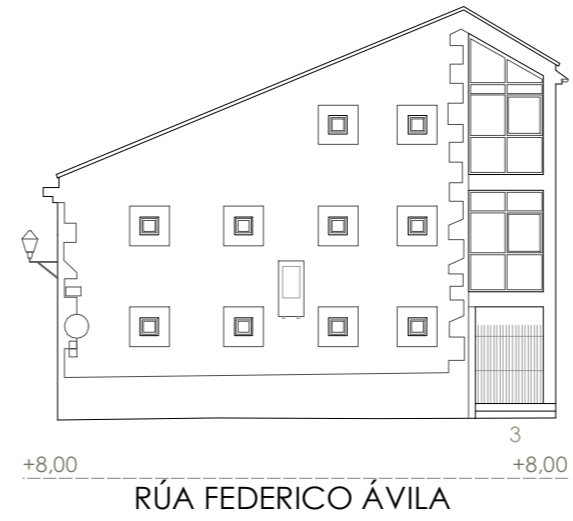

QUINTEIRO 86074.E-2



- Liña de cornixa
- Novo volume previsto
- Volume fóra de ordenación


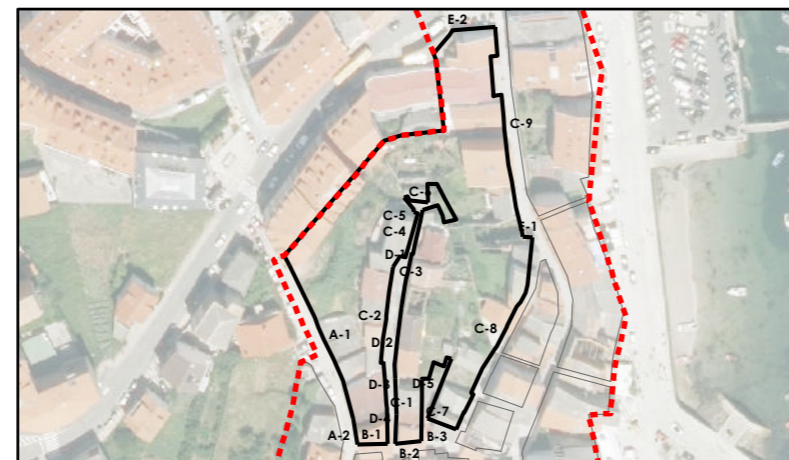


Sistema de coordenadas: EPSG 25829  
UTM ETRS89 Zona 29N  
Unidades: metros


GRÁFICO DE FOLLAS GRÁFICO DE HOJAS	A1	Concello de FISTERRA	 <b>CONCELLO DE FISTERRA (A CORUÑA)</b> AYUNTAMIENTO DE FISTERRA (A CORUÑA)
	B1 B2		
C1 C2	 <b>ALFONSO BOTANA</b> ARQUITECTURA Y PROYECTOS	<b>Alfonso Botana S.L.</b> Aprobación Provisional e Definitiva	
D1 D2		<b>III. PLANOS DE ORDENACIÓN</b> III PLANOS DE ORDENACIÓN	
E1 E2	15037_PEPRIICH_202006_AP Setembro 2020 Setembro 2020	<b>III.04 ALZADO QUINTEIRO 85074</b> BLD. ALZADO MANZANA 85074	
F1		1:200   0 12,5 25 50 Metros	
G1 G2	8 de 8		
H1 H2			
I1 I2			

Fonte de datos / Fuente de datos:  
- Elaboración propia / Concello de Fisterra  
- Elaboración propia / Concello de Fisterra



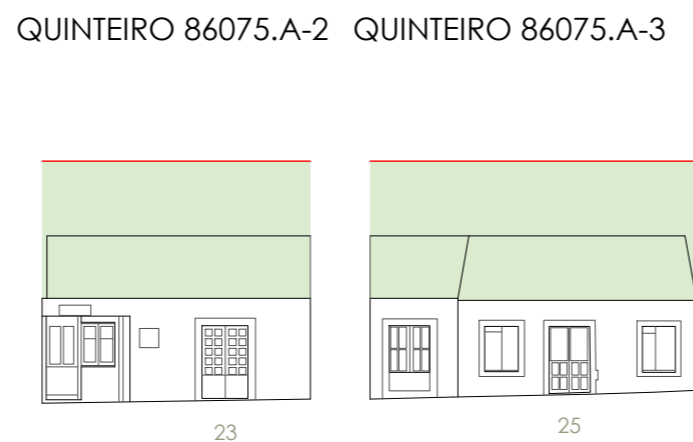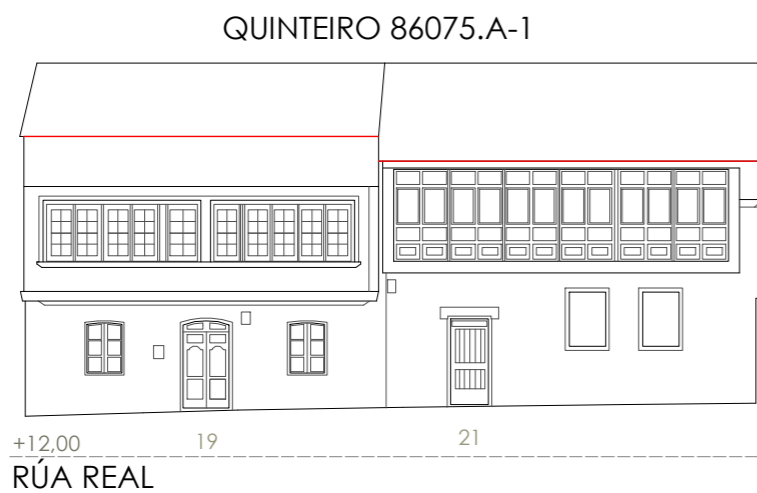

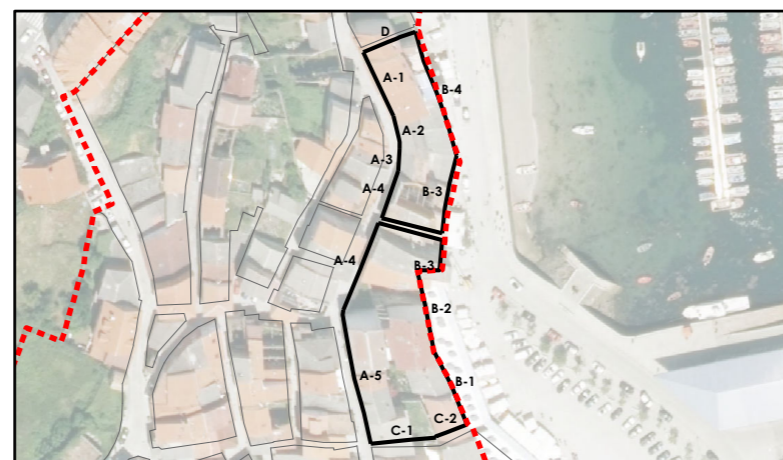


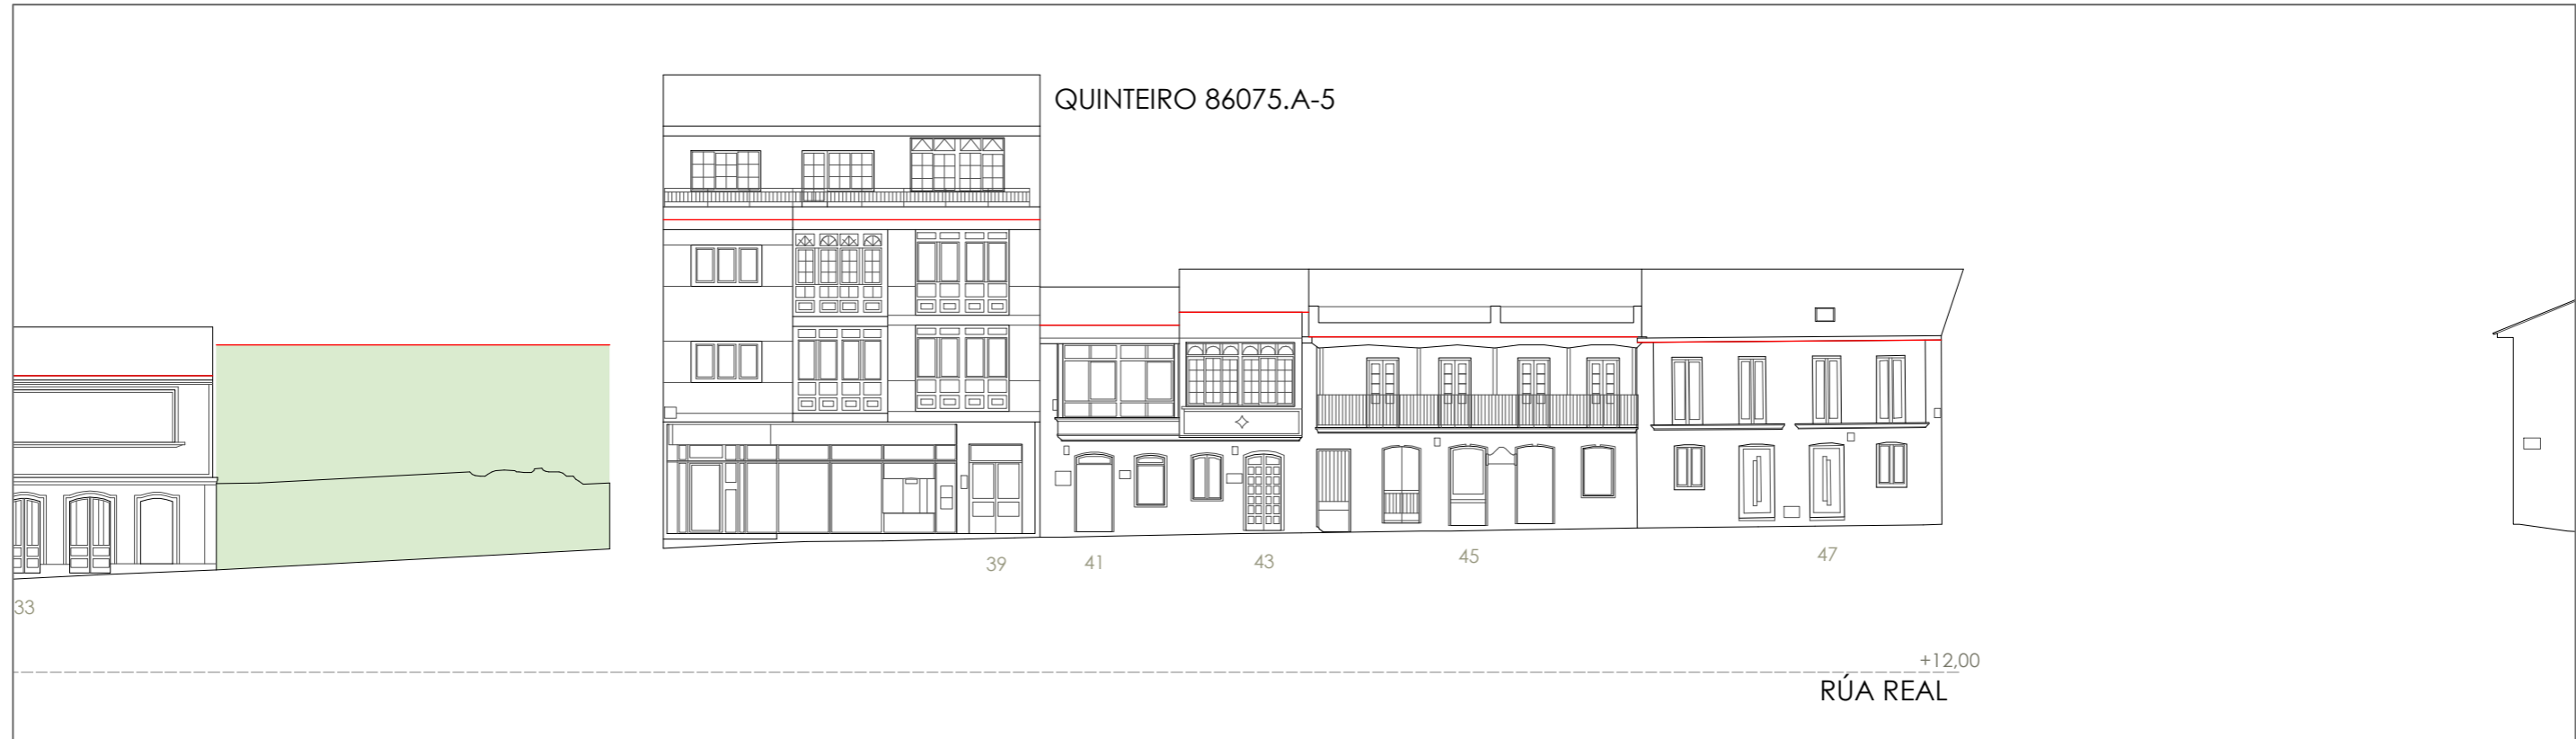
- Liña de comixa
- Novo volume previsto




Sistema de coordenadas: EPSG 25829  
UTM ETRS89 Zona 29N  
Unidades: metros

GRÁFICO DE FOLLAS GRÁFICO DE HOJAS	A1		<b>CONCELLO DE FISTERRA (A CORUÑA)</b> <small>AYUNTAMIENTO DE FISTERRA (A CORUÑA)</small> <b>PLAN ESPECIAL DE PROTECCIÓN E REFORMA INTERIOR DO CASCO HISTÓRICO</b> <small>PLAN ESPECIAL DE PROTECCIÓN Y REFORMA INTERIOR DEL CASCO HISTÓRICO</small>
	B1 B2		
	C1 C2		
	D1 D2		
E1 E2		<b>Alfonso Botana S.L.</b> <small>Aprobación Provisional y Definitiva</small> <b>III. PLANOS DE ORDENACIÓN</b> <small>III PLANOS DE ORDENACIÓN</small> <b>III.04 ALZADO QUINTEIRO 85075</b> <small>BLOQUE ALZADO MANZANA 85075</small>	
F1			
G1 G2			
H1 H2			
I1 I2	<small>15037_PEPRICH_202006_AP</small> Setembro 2020 <small>Setiembre 2020</small>	<small>1:200</small> 	

Fonte de datos / Fuente de datos:  
- Elaboración propia / Concello de Fisterra  
- Elaboración propia / Concello de Fisterra



- Liña de comixa
- Novo volume previsto

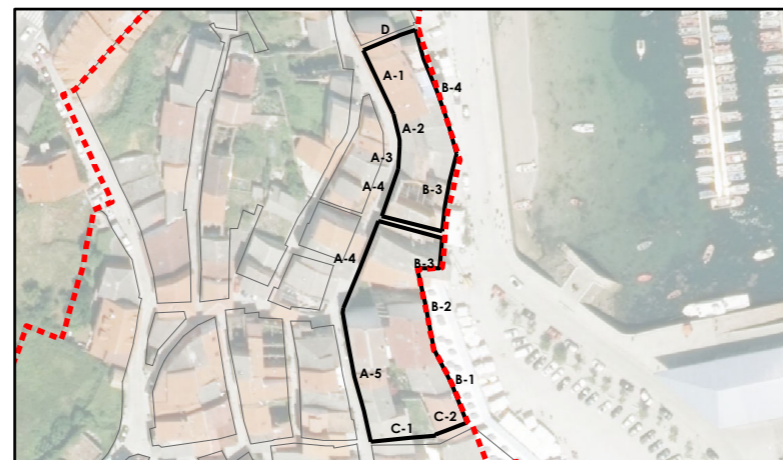


Sistema de coordenadas: EPSG 25829  
 UTM ETRS89 Zona 29N  
 Unidades: metros

<b>GRÁFICO DE FOLLAS</b> <b>GRÁFICO DE HOJAS</b>	A1			<b>CONCELLO DE FISTERRA (A CORUÑA)</b> <small>AYUNTAMIENTO DE FISTERRA (A CORUÑA)</small>
	B1 B2	C1 C2		<b>PLAN ESPECIAL DE PROTECCIÓN E REFORMA INTERIOR DO CASCO HISTÓRICO</b> <small>PLAN ESPECIAL DE PROTECCIÓN Y REFORMA INTERIOR DEL CASCO HISTÓRICO</small>
	D1 D2	E1 E2		<b>Alfonso Botana S.L.</b> <small>Aprobación Provisional y Definitiva</small>
	F1	G1 G2	<b>III. PLANOS DE ORDENACIÓN</b> <small>III PLANOS DE ORDENACIÓN</small>	<b>III.04 ALZADO QUITEIRO 85075</b> <small>BLD. ALZADO MANZANA 85075</small>
	H1 H2	I1 I2	<small>15037_PEPRICh_202006_AP</small> <small>Setembro 2020</small> <small>Setiembre 2020</small>	<small>1:200</small>
	2 de 6			

Fonte de datos / Fuente de datos:  
 - Elaboración propia / Concello de Fisterra  
 - Elaboración propia / Concello de Fisterra



- Liña de cornixa
- Novo volume previsto

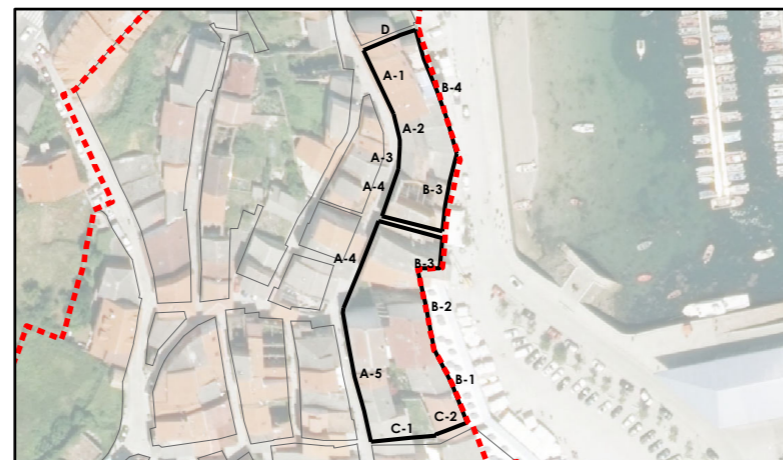

Sistema de coordenadas: EPSG 25829  
 UTM ETRS89 Zona 29N  
 Unidades: metros

<b>GRÁFICO DE FOLLAS</b> <b>GRÁFICO DE HOJAS</b>	A1		Concello de FISTERRA	<b>CONCELLO DE FISTERRA (A CORUÑA)</b> <small>AYUNTAMIENTO DE FISTERRA (A CORUÑA)</small>
	B1	B2		<b>PLAN ESPECIAL DE PROTECCIÓN E REFORMA INTERIOR DO CASCO HISTÓRICO</b> <small>PLAN ESPECIAL DE PROTECCIÓN Y REFORMA INTERIOR DEL CASCO HISTÓRICO</small>
	C1	C2	<b>Alfonso Botana S.L.</b> <small>ALFONSO BOTANA</small>	<b>Aprobación Provisional e Definitiva</b> <small>Aprobación Provisional y Definitiva</small>
	D1	D2		<b>III. PLANOS DE ORDENACIÓN</b> <small>III. PLANOS DE ORDENACIÓN</small>
	E1	E2	15037_PEPRIICH_202006_AP Setembro 2020 <small>Septiembre 2020</small>	<b>III.04 ALZADO QUINTEIRO 85075</b> <small>BLOQUE ALZADO MANZANA 85075</small>
	F1	F2		1:200
	G1	G2		
	H1	H2		
	I1	I2		

Fonte de datos / Fuente de datos:  
 - Elaboración propia / Concello de Fisterra  
 - Elaboración propia / Concello de Fisterra

QUINTEIRO 86075.B-1



+3,00  
PASEO DA RIBEIRA

QUINTEIRO 86075.B-2



+3,00  
PASEO DA RIBEIRA

QUINTEIRO 86075.B-1




+3,00  
PASEO DA RIBEIRA

QUINTEIRO 86075.B-2





+3,00  
PASEO DA RIBEIRA

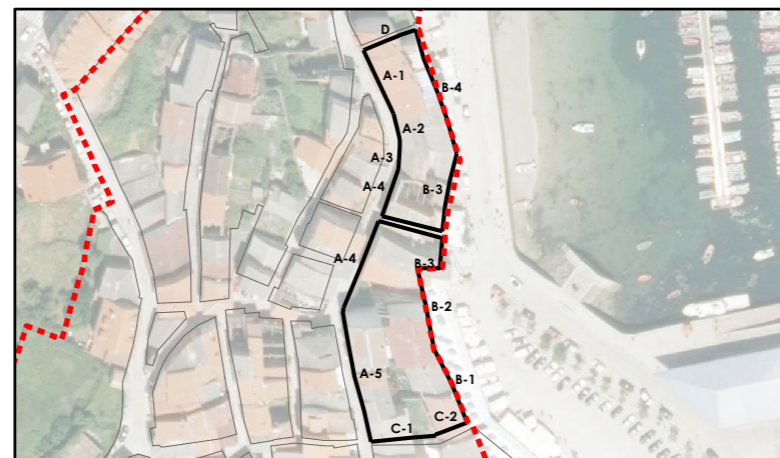
- Liña de comixa
- Novo volume previsto




Sistema de coordenadas: EPSG 25829  
UTM ETRS89 Zona 29N  
Unidades: metros

<b>GRÁFICO DE FOLLAS GRÁFICO DE HOJAS</b> <table border="1" style="font-size: small;"> <tr><td>A1</td><td>B1</td><td>B2</td></tr> <tr><td>C1</td><td>C2</td><td></td></tr> <tr><td>D1</td><td>D2</td><td></td></tr> <tr><td>E1</td><td>E2</td><td></td></tr> <tr><td>F1</td><td></td><td></td></tr> <tr><td>G1</td><td>G2</td><td></td></tr> <tr><td>H1</td><td>H2</td><td></td></tr> <tr><td>I1</td><td>I2</td><td></td></tr> </table>	A1	B1	B2	C1	C2		D1	D2		E1	E2		F1			G1	G2		H1	H2		I1	I2		 Concello de FISTERRA	<b>CONCELLO DE FISTERRA (A CORUÑA)</b> AYUNTAMIENTO DE FISTERRA (A CORUÑA) PLAN ESPECIAL DE PROTECCIÓN E REFORMA INTERIOR DO CASCO HISTÓRICO PLAN ESPECIAL DE PROTECCIÓN Y REFORMA INTERIOR DEL CASCO HISTÓRICO
	A1	B1	B2																							
C1	C2																									
D1	D2																									
E1	E2																									
F1																										
G1	G2																									
H1	H2																									
I1	I2																									
ALFONSO BOTANA <small>ARQUITECTURA Y PROYECTOS</small>	<b>Alfonso Botana S.L.</b> Aprobación Provisional e Definitiva	<b>III. PLANOS DE ORDENACIÓN</b> III.04 ALZADO QUINTEIRO 85075 <small>BLOQUE ALZADO MANZANA 85075</small>																								
15037_PEPRIICH_202006_AP Setembro 2020 <small>Setiembre 2020</small>	1:200																									

Fonte de datos / Fuente de datos:  
- Elaboración propia / Concello de Fisterra  
- Elaboración propia / Concello de Fisterra

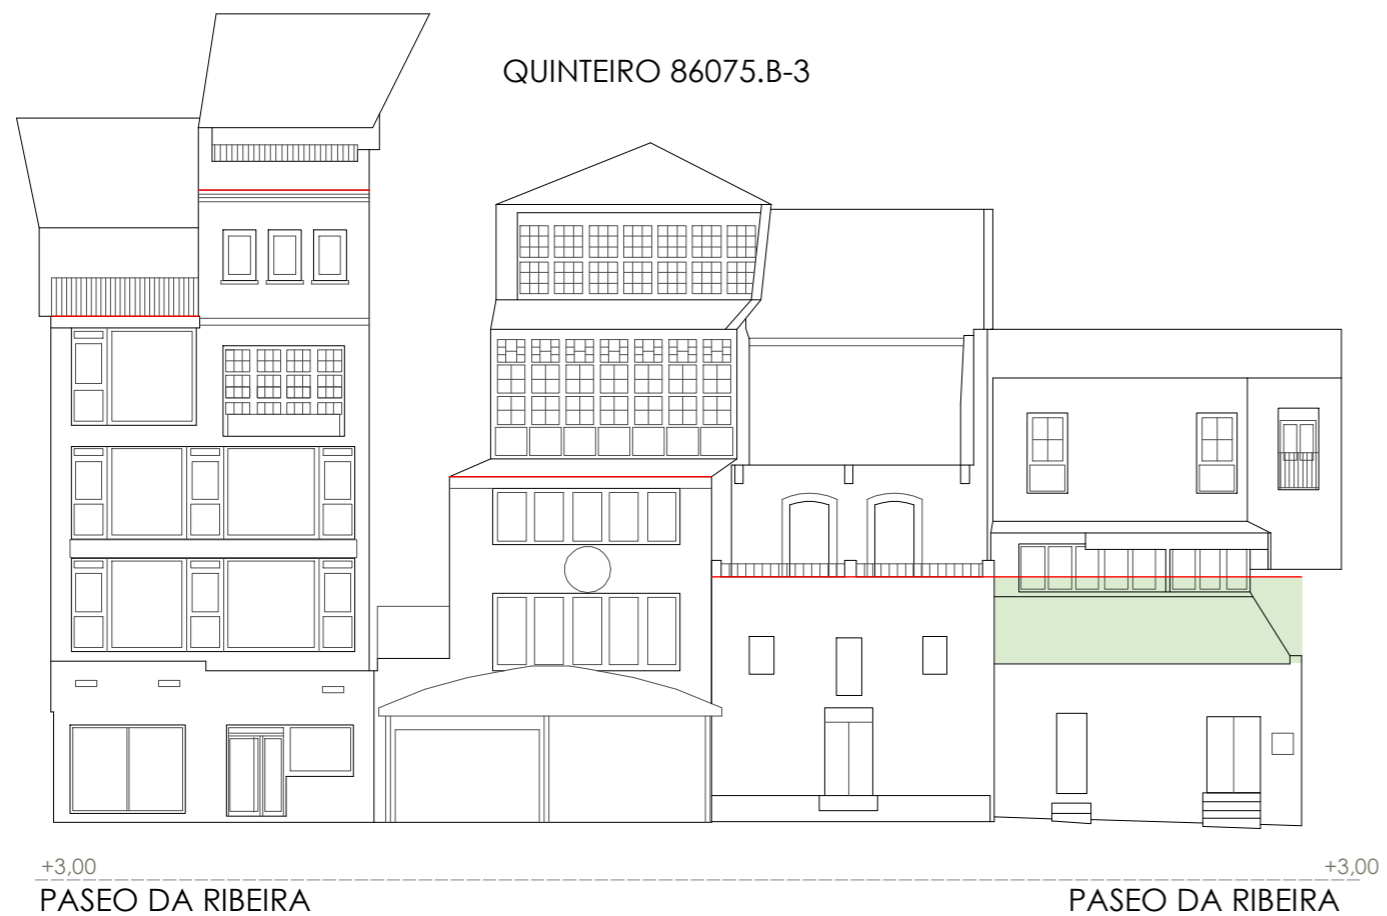

- Liña de cornixa
- Novo volume previsto

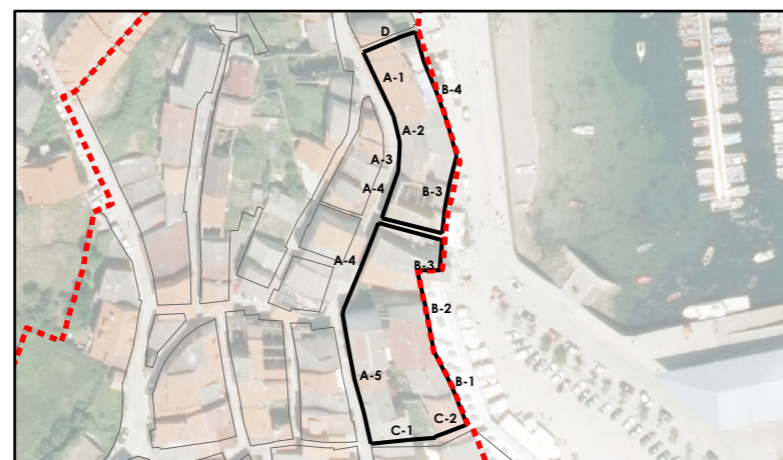


Sistema de coordenadas: EPSG 25829  
 UTM ETRS89 Zona 29N  
 Unidades: metros

<b>GRÁFICO DE FOLLAS</b> <b>GRÁFICO DE HOJAS</b>	A1	B1	B2		<b>CONCELLO DE FISTERRA (A CORUÑA)</b> <small>AYUNTAMIENTO DE FISTERRA (A CORUÑA)</small> <b>PLAN ESPECIAL DE PROTECCIÓN E REFORMA INTERIOR DO CASCO HISTÓRICO</b> <small>PLAN ESPECIAL DE PROTECCIÓN Y REFORMA INTERIOR DEL CASCO HISTÓRICO</small>
	B1	B2	C1		
	D1	D2	E1	E2	<b>Alfonso Botana S.L.</b> <small>Aprobación Provisional y Definitiva</small>
	F1	G1	G2	H1	<b>III. PLANOS DE ORDENACIÓN</b> <small>III PLANOS DE ORDENACIÓN</small>
	I1	I2	5 de 6	Setembro 2020 <small>Setiembre 2020</small>	<b>III.04 ALZADO QUINTEIRO 85075</b> <small>BLD. ALZADO MANZANA 85075</small>
				1:200	0 12,5 25 50 Metros

Fonte de datos / Fuente de datos:  
 - Elaboración propia / Concello de Fisterra  
 - Elaboración propia / Concello de Fisterra



- Liña de cornixa
- Novo volume previsto

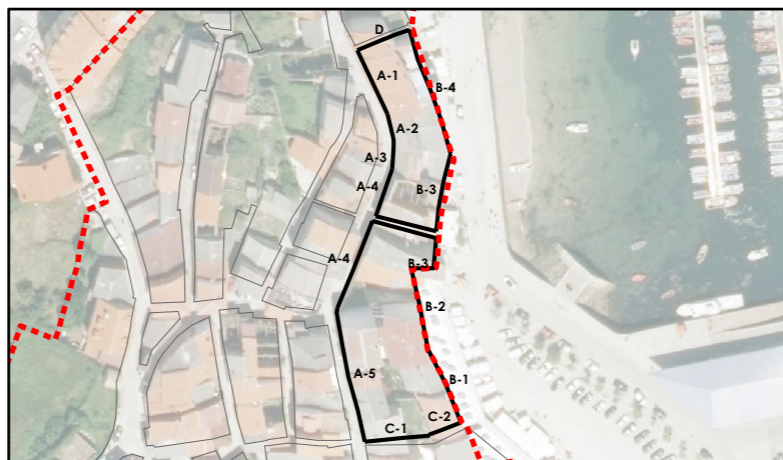


Sistema de coordenadas: EPSG 25829  
 UTM ETRS89 Zona 29N  
 Unidades: metros

<b>GRÁFICO DE FOLLAS</b> <b>GRÁFICO DE HOJAS</b>	A1		Concello de FISTERRA		<b>CONCELLO DE FISTERRA (A CORUÑA)</b> <small>AYUNTAMIENTO DE FISTERRA (A CORUÑA)</small>
	B1 B2	C1 C2			
	D1 D2	E1 E2	<b>Alfonso Botana S.L.</b> <small>Aprobación Provisional y Definitiva</small>		
	F1	G1 G2	<b>III. PLANOS DE ORDENACIÓN</b> <small>III PLANOS DE ORDENACIÓN</small>		
	H1 H2	I1 I2	<b>III.04 ALZADO QUINTEIRO 85075</b> <small>BLD. ALZADO MANZANA 85075</small>		
	6 de 6		15037_PEPRICH_202006_AP Setembro 2020 <small>Sepiembre 2020</small>	1:200	

Fonte de datos / Fuente de datos:  
 - Elaboración propia / Concello de Fisterra  
 - Elaboración propia / Concello de Fisterra





- Liña de cornixa
- Novo volume previsto

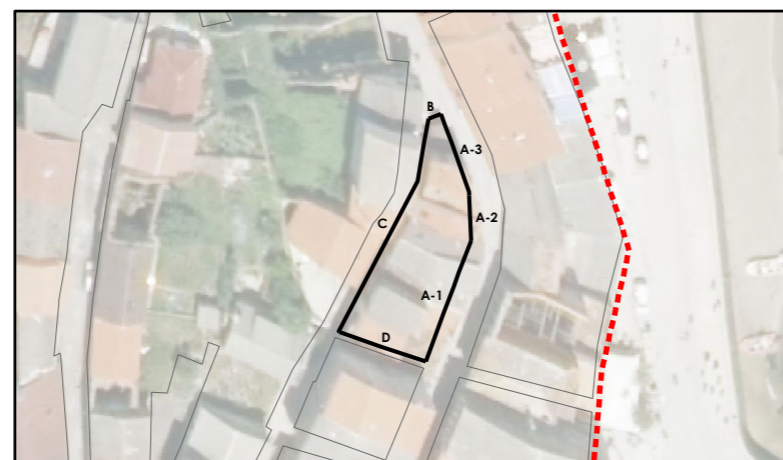


Sistema de coordenadas: EPSG 25829  
 UTM ETRS89 Zona 29N  
 Unidades: metros

<b>GRÁFICO DE FOLLAS</b> <b>GRÁFICO DE HOJAS</b>	A1		Concello de FISTERRA		<b>CONCELLO DE FISTERRA (A CORUÑA)</b> <small>AYUNTAMIENTO DE FISTERRA (A CORUÑA)</small>
	B1 B2	C1 C2			<b>PLAN ESPECIAL DE PROTECCIÓN E REFORMA INTERIOR DO CASCO HISTÓRICO</b> <small>PLAN ESPECIAL DE PROTECCIÓN Y REFORMA INTERIOR DEL CASCO HISTÓRICO</small>
	D1 D2	E1 E2	<b>Alfonso Botana S.L.</b> <small>Aprobación Provisional y Definitiva</small>		
	F1	G1 G2	<b>III. PLANOS DE ORDENACIÓN</b> <small>III PLANOS DE ORDENACIÓN</small>		
	H1 H2	I1 I2	<b>III.04 ALZADO QUINTEIRO 85076</b> <small>BLOQUE ALZADO MANZANA 85076</small>		
	1 de 2		15037_PEPRIH_202006_AP	Septiembre 2020	
			1:200		

Fonte de datos / Fuente de datos:  
 - Elaboración propia / Concello de Fisterra  
 - Elaboración propia / Concello de Fisterra

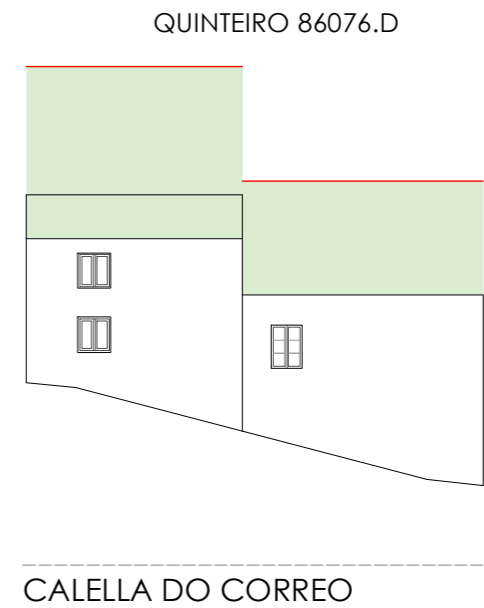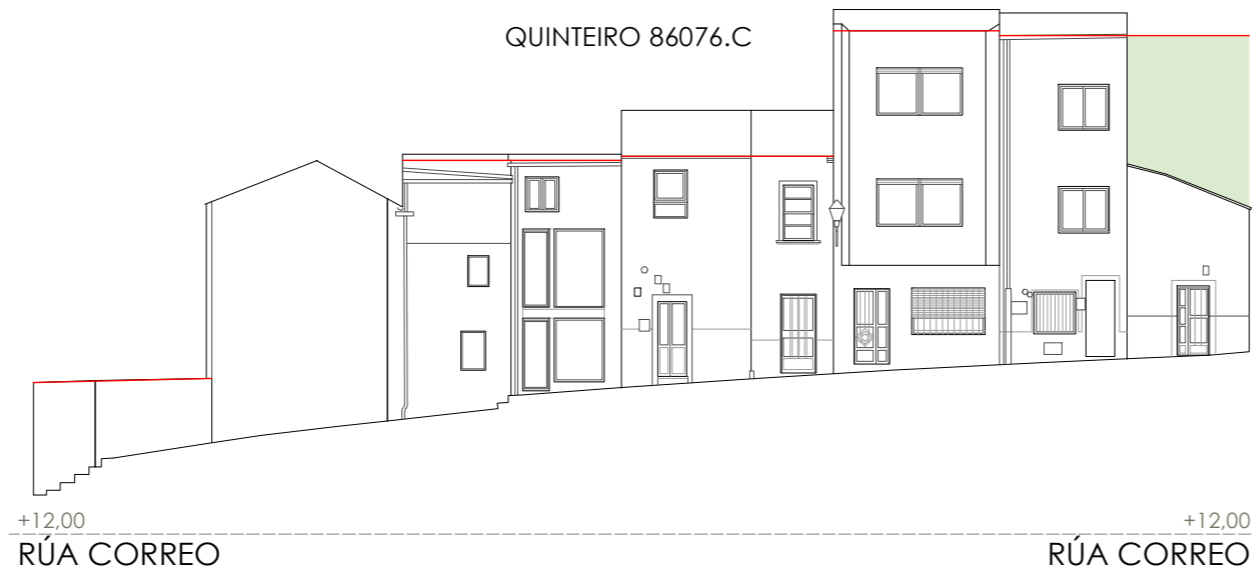


- Liña de cornixa
- Novo volume previsto

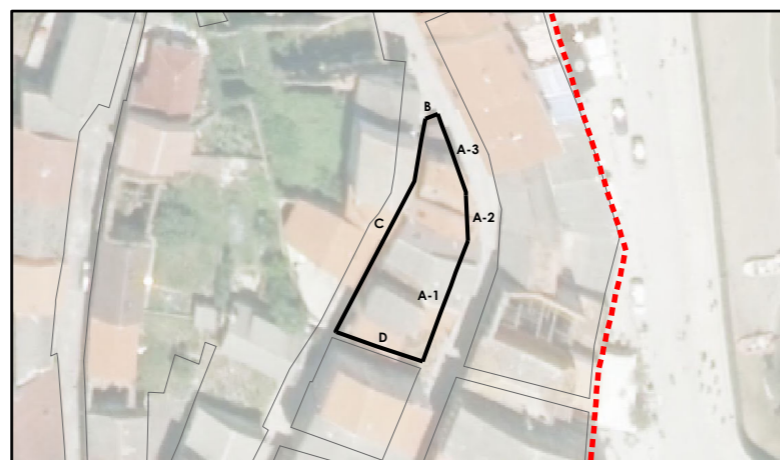


Sistema de coordenadas: EPSG 25829  
 UTM ETRS89 Zona 29N  
 Unidades: metros

<b>GRÁFICO DE FOLLAS</b> <b>GRÁFICO DE HOJAS</b>	<table border="1" style="font-size: 8px;"> <tr><td>A1</td></tr> <tr><td>B1 B2</td></tr> <tr><td>C1 C2</td></tr> <tr><td>D1 D2</td></tr> <tr><td>E1 E2</td></tr> <tr><td>F1</td></tr> <tr><td>G1 G2</td></tr> <tr><td>H1 H2</td></tr> <tr><td>I1 I2</td></tr> </table>	A1	B1 B2	C1 C2	D1 D2	E1 E2	F1	G1 G2	H1 H2	I1 I2	 Concello de FISTERRA	<b>CONCELLO DE FISTERRA (A CORUÑA)</b> <small>AYUNTAMIENTO DE FISTERRA (A CORUÑA)</small> <b>PLAN ESPECIAL DE PROTECCIÓN E REFORMA INTERIOR DO CASCO HISTÓRICO</b> <small>PLAN ESPECIAL DE PROTECCIÓN Y REFORMA INTERIOR DEL CASCO HISTÓRICO</small>
	A1											
B1 B2												
C1 C2												
D1 D2												
E1 E2												
F1												
G1 G2												
H1 H2												
I1 I2												
 <b>ALFONSO BOTANA</b> <small>ARQUITECTURA Y PROYECTOS</small>	<b>Alfonso Botana S.L.</b> <small>Aprobación Provisional y Definitiva</small> <b>III. PLANOS DE ORDENACIÓN</b> <small>III PLANOS DE ORDENACIÓN</small> <b>III.04 ALZADO QUINTEIRO 85076</b> <small>BLD. ALZADO MANZANA 85076</small>											
2 de 2	15037_PEPRIH_202006_AP Setembro 2020 <small>Sepiembre 2020</small>	1:200										



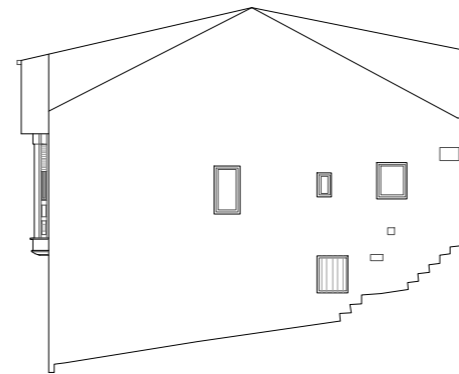

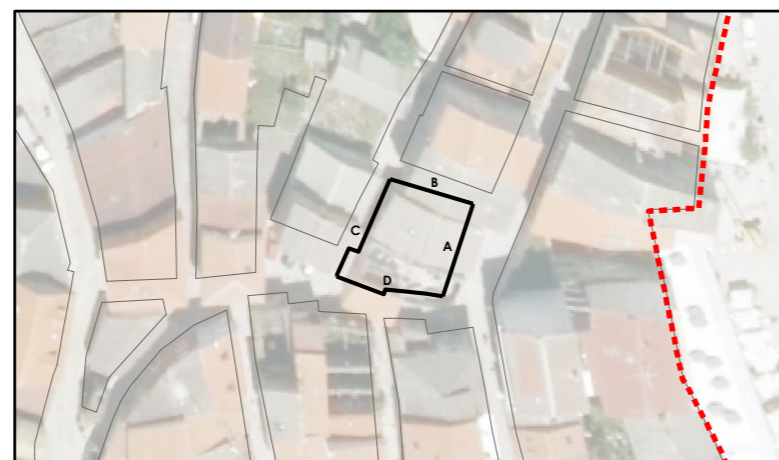

— Liña de comixa




Sistema de coordenadas: EPSG 25829  
 UTM ETRS89 Zona 29N  
 Unidades: metros

GRÁFICO DE FOLLAS GRÁFICO DE HOJAS	A1	Concello de FISTERRA	 <b>CONCELLO DE FISTERRA (A CORUÑA)</b> <small>AYUNTAMIENTO DE FISTERRA (A CORUÑA)</small>
	B1 B2		
	C1 C2	<b>Alfonso Botana S.L.</b> <small>ARQUITECTURA Y PROYECTOS</small>	<b>Aprobación Provisional e Definitiva</b> <small>Aprobación Provisional y Definitiva</small>
	D1 D2		
	E1 E2	15037_PEPRIH_202006_AP Setembro 2020 <small>Septiembre 2020</small>	<b>III.04 ALZADO QUINTEIRO 85077</b> <small>BLOQUE ALZADO MANZANA 85077</small>
	F1		
	G1 G2		1 de 2
	H1 H2		
	I1 I2		

Fonte de datos / Fuente de datos:  
 - Elaboración propia / Concello de Fisterra  
 - Elaboración propia / Concello de Fisterra



— Liña de cornixa

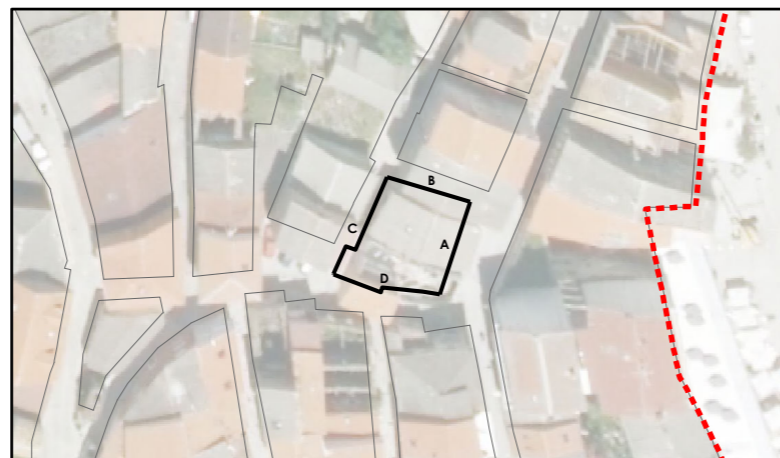

Sistema de coordenadas: EPSG 25829  
 UTM ETRS89 Zona 29N  
 Unidades: metros

<b>GRÁFICO DE FOLLAS</b> <b>GRÁFICO DE HOJAS</b>	<table border="1"> <tr><td>A1</td><td></td></tr> <tr><td>B1</td><td>B2</td></tr> <tr><td>C1</td><td>C2</td></tr> <tr><td>D1</td><td>D2</td></tr> <tr><td>E1</td><td>E2</td></tr> <tr><td>F1</td><td></td></tr> <tr><td>G1</td><td>G2</td></tr> <tr><td>H1</td><td>H2</td></tr> <tr><td>I1</td><td>I2</td></tr> </table>	A1		B1	B2	C1	C2	D1	D2	E1	E2	F1		G1	G2	H1	H2	I1	I2	Concello de FISTERRA 	<b>CONCELLO DE FISTERRA (A CORUÑA)</b> <small>AYUNTAMIENTO DE FISTERRA (A CORUÑA)</small>
	A1																				
B1	B2																				
C1	C2																				
D1	D2																				
E1	E2																				
F1																					
G1	G2																				
H1	H2																				
I1	I2																				
<table border="1"> <tr><td colspan="2">ALFONSO BOTANA</td></tr> <tr><td colspan="2">ARQUITECTURA Y PROYECTOS</td></tr> </table>	ALFONSO BOTANA		ARQUITECTURA Y PROYECTOS		<b>PLAN ESPECIAL DE PROTECCIÓN E REFORMA INTERIOR DO CASCO HISTÓRICO</b> <small>PLAN ESPECIAL DE PROTECCIÓN Y REFORMA INTERIOR DEL CASCO HISTÓRICO</small>																
ALFONSO BOTANA																					
ARQUITECTURA Y PROYECTOS																					
		15037_PEPRICH_202006_AP Setembro 2020 <small>Septiembre 2020</small>	<b>Alfonso Botana S.L.</b> <b>Aprobación Provisional e Definitiva</b> <small>Aprobación Provisional y Definitiva</small>																		
	<table border="1"> <tr><td>2 de 2</td></tr> </table>	2 de 2	1:200 	<b>III. PLANOS DE ORDENACIÓN</b> <small>III. PLANOS DE ORDENACIÓN</small> <b>III.04 ALZADO QUINTEIRO 85077</b> <small>BLOQUE ALZADO MANZANA 85077</small>																	
2 de 2																					
																					

Fonte de datos / Fuente de datos:  
 - Elaboración propia / Concello de Fisterra  
 - Elaboración propia / Concello de Fisterra